

SIL-Perimeter

SIL-Perimeter

Neubau Rega Kägiswil
Matte, 6060 Sarnen



Bauherrschaft

Schweizerische Rettungsflugwacht Rega
Rega-Center
Postfach 1414
8058 Zürich-Flughafen



Generalplaner

Strüby Konzept AG
Binzstrasse 18
6423 Seewen SZ



STÜCHELI

Architekt

Stücheli Architekten AG
Binzstrasse 18
8045 Zürich

33 - Baueingabe

Grundriss V02+M01

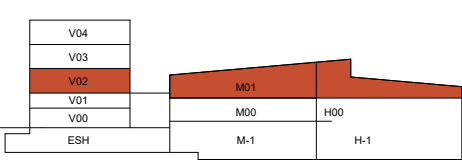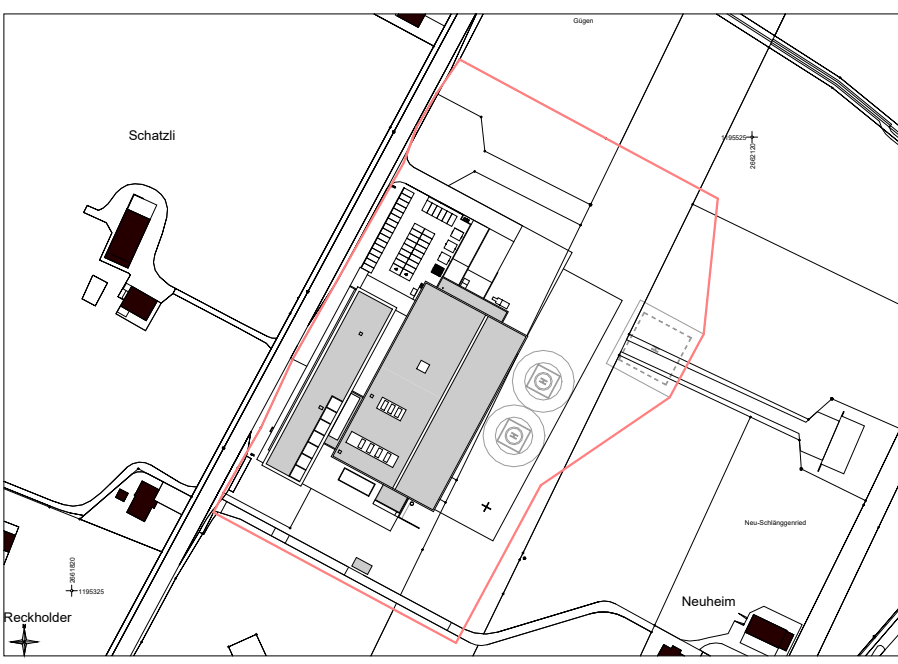

±0.00 = 469.90 m.ü.M.

M 1:200

Projektnummer 2417
Plannummer / Index 1001
Massstab 1 : 200
Planformat 1155 x 700 mm
Gezeichnet, Datum / Kontr. rva, 251215 / tpa
Revidiert, Datum / Kontr. rva, 260803 / tpa

Stücheli Architekten AG
Binzstrasse 18, 8045 Zürich
Telefon +41 44 465 86 86
info@stuecheli.ch