

Gemeinde Sarnen

Teilzonenplan Steinbruch Guber, Erweiterung West

1 : 4000

Plan vom 19. Dezember 2014



Öffentliche Auflage vom bis

Von der Einwohnergemeindeversammlung beschlossen am

Der Gemeindepräsident:

Der Gemeindegemeinderat:

Vom Regierungsrat mit Entscheid Nr. vom

Datum

Unterschrift

Plan-Nummer: 1.1602-02

GIS-Datei: sarn_tzp_guber_erweiterung_1.gws


Datum: 19.12.2014/vpi



Planteam S AG
Raumentwicklung

Städtebau | Geoinformation

www.planteam.ch

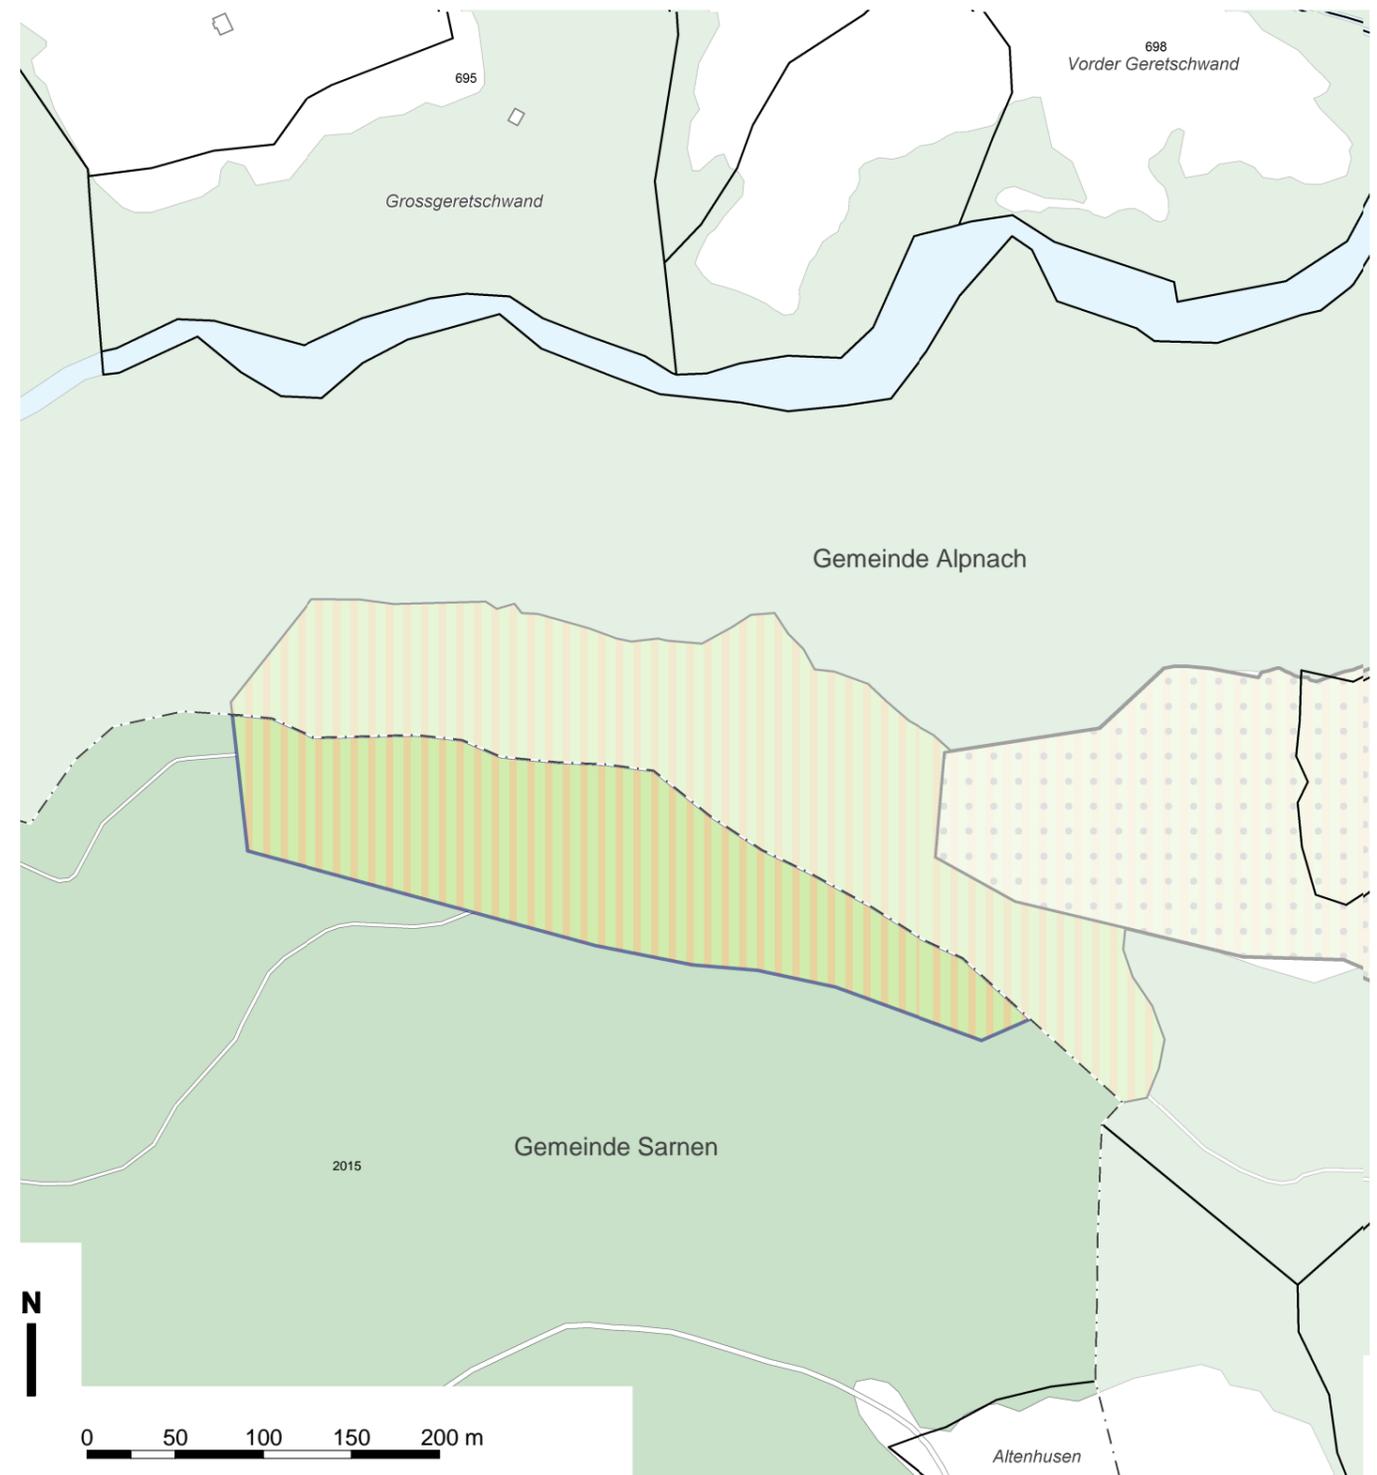

Verbindlicher Planinhalt		Orientierender Planinhalt	
Bauzonen		Informations- Elemente	
	Einzonung vom Waldareal in die Abbau- und Deponiezone Guber (DpZ-G)		Wald
			Gewässer
			Gemeindegrenze
			Einzonung vom Waldareal in die Abbau- und Deponiezone Guber (AD) auf Gemeindegebiet Alpach
			Abbau- und Deponiezone Guber (AD) rechtskräftig