



sarnen


Quartierplan, "Spezialzone Pferdesport Kägiswil"

Parzellen 574, 576, 577, 604, 6056 Kägiswil

Pferdesportanlage Kägiswil

PI.-Nr. 000 Bebauungsplan (orientierend) Mst. 1:2000

vom 22.03.2016

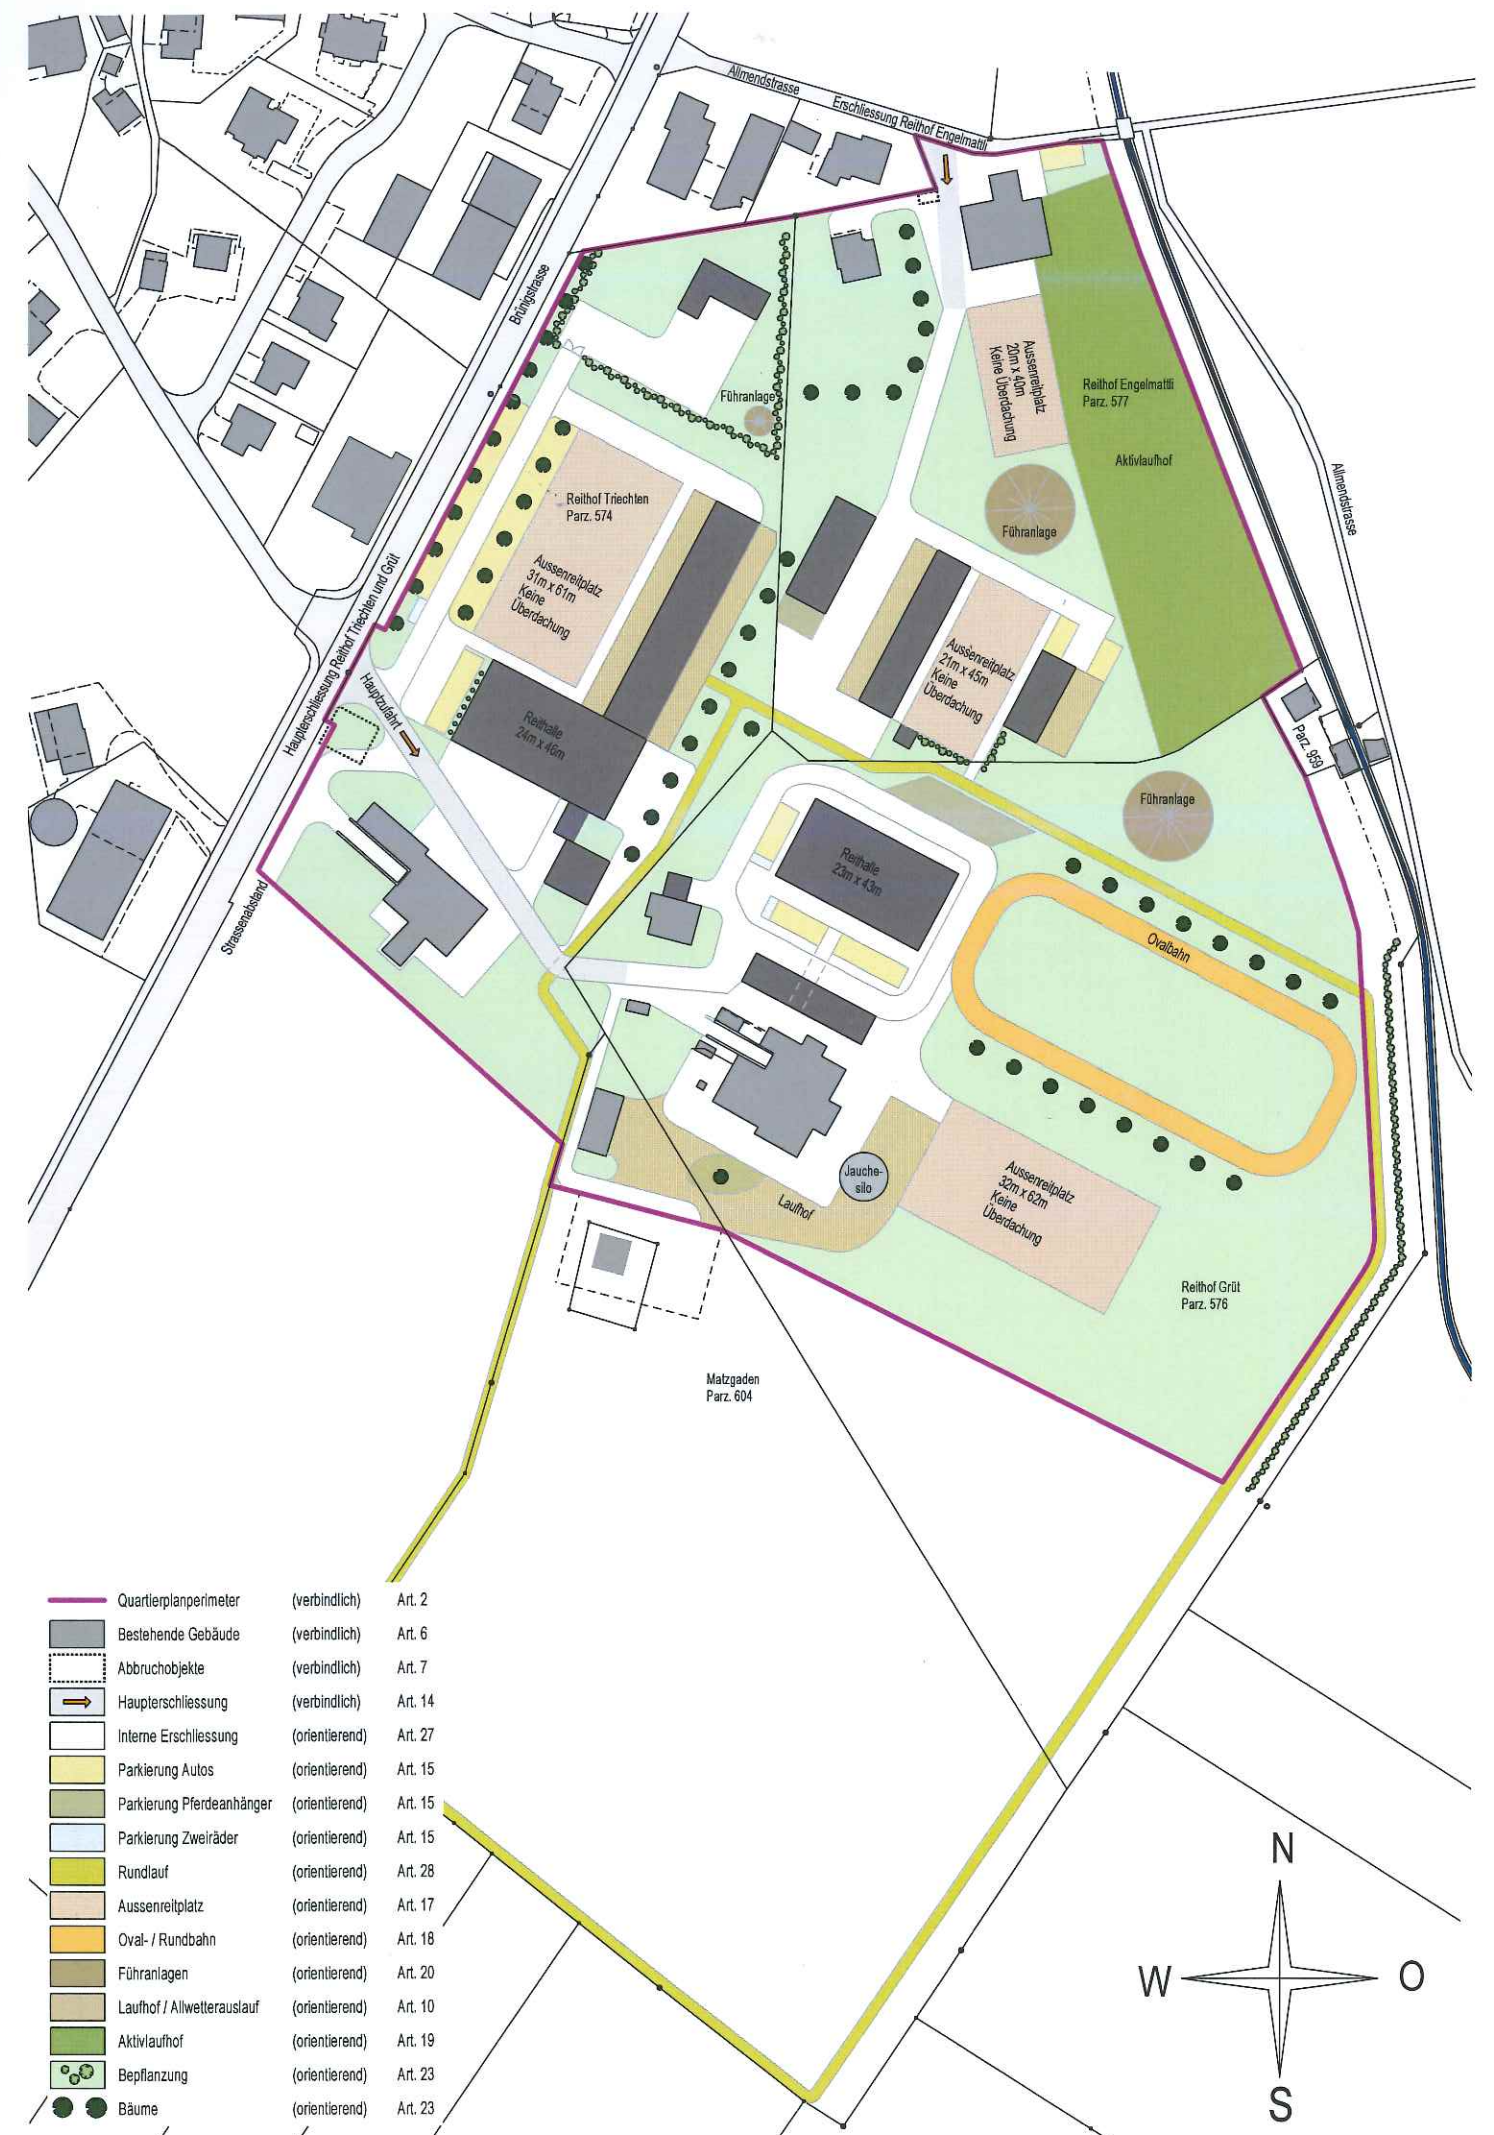



sarnen

Quartierplan, "Spezialzone Pferdesport Kägiswil"

Parzellen 574, 576, 577, 604, 6056 Kägiswil

Pferdesportanlage Kägiswil

PI.-Nr. 001 Baufelder horizontal (verbindlich) Mst. 1:2000

vom 22.03.2016

Öffentliche Auflage vom bis

Vom Einwohnergemeinderat genehmigt am: Sarnen,

Der Gemeindepräsident Der Gemeindeschreiber

Vom Regierungsrat mit Entscheid Nr. vom genehmigt

Der Landschreiber

Unterschriften

Eigentümer Grundstück Nr. 576, 604


Leo Lussi, Grüt 1, 6056 Kägiswil

Eigentümer Grundstück Nr. 577


André Zurmühle, Engelmattli 1, 6056 Kägiswil


Miteigentümer Grundstück Nr. 574


Romy Fanger, Dörflistrasse 48, 6056 Kägiswil

Miteigentümer Grundstück Nr. 574


Remo Fanger, Dörflistrasse 52, 6056 Kägiswil

Projektverfasser

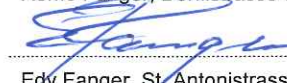
Edy Fanger, St. Antonistrasse 7, 6060 Sarnen


Planteams.ch AG, Galileo-Strasse 2, 6056 Kägiswil





sarnen

Quartierplan, "Spezialzone Pferdesport Kägiswil"

Parzellen 574, 576, 577, 604, 6056 Kägiswil

Pferdesportanlage Kägiswil

Pl.-Nr. 002 **Baufelder vertikal** (verbindlich) Mst. 1:500

vom 22.03.2016

Öffentliche Auflage vom bis

Vom Einwohnergemeinderat genehmigt am: Sarnen,

Der Gemeindepräsident

Der Gemeindeschreiber

Vom Regierungsrat mit Entscheid Nr. vom genehmigt

Der Landschreiber

Unterschriften

Eigentümer Grundstück Nr. 576, 604

Leo Lussi, Grüt 1, 6056 Kägiswil

Eigentümer Grundstück Nr. 577

André Zurmühle, Engelmattli 1, 6056 Kägiswil

Miteigentümer Grundstück Nr. 574

Romy Fanger, Dörflistrasse 48, 6056 Kägiswil


Miteigentümer Grundstück Nr. 574

Remo Fanger, Dörflistrasse 52, 6056 Kägiswil


Edy Fanger, St. Antonistrasse 7, 6060 Sarnen

Projektverfasser


Planteams.ch AG, Galileo-Strasse 2, 6056 Kägiswil

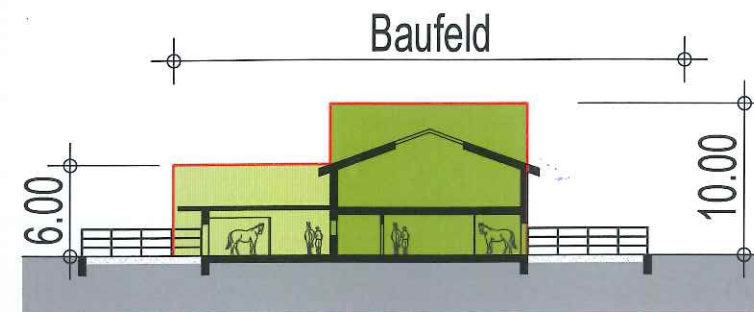


Baufelder T3

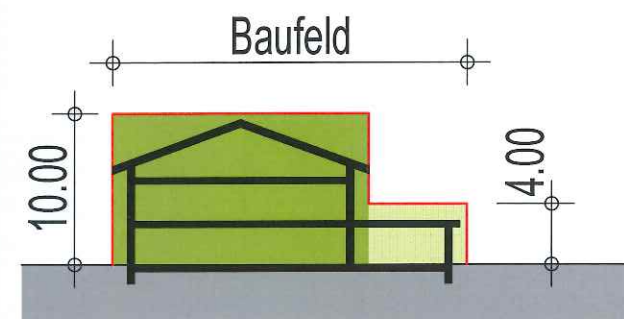


Baufelder T1 / T5/ E1 / G1

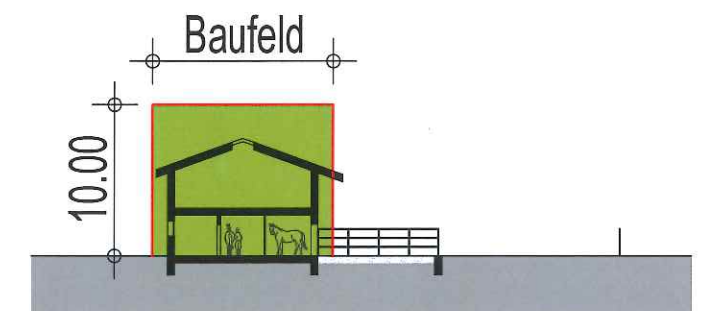

Baufelder E3 / E4 / E5 / G4

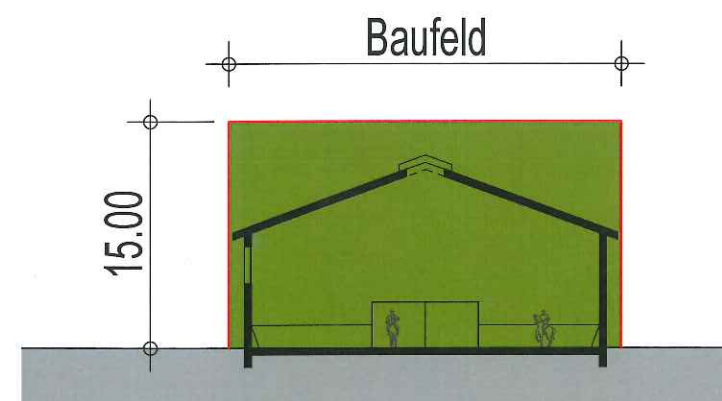

Reithalle: Baufelder T4 / G3

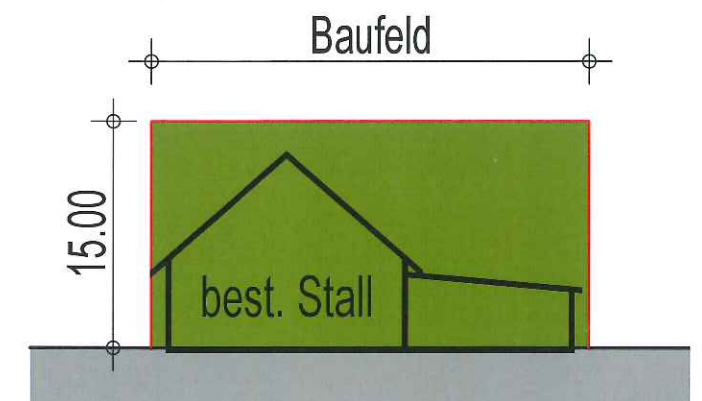

Baufelder T2 / G2 / G5 / E2



sarnen

Quartierplan, "Spezialzone Pferdesport Kägiswil"

Parzellen 574, 576, 577, 604, 6056 Kägiswil

Pferdesportanlage Kägiswil

PI.-Nr. 003 Verkehrserschliessung (verbindlich) Mst. 1:2000
 Parkierung (orientierend) Mst. 1:2000

vom 22.03.2016

Öffentliche Auflage vom bis

Vom Einwohnergemeinderat genehmigt am: Sarnen,

Der Gemeindepräsident

Der Gemeindeschreiber

Vom Regierungsrat mit Entscheid Nr. vom genehmigt

Der Landschreiber

Unterschriften

Eigentümer Grundstück Nr. 576, 604

Leo Lussi, Grüt 1, 6056 Kägiswil

Eigentümer Grundstück Nr. 577

André Zurmühle, Engelmattli 1, 6056 Kägiswil

Miteigentümer Grundstück Nr. 574

Romy Fanger, Dörflistrasse 48, 6056 Kägiswil

Remo Fanger, Dörflistrasse 52, 6056 Kägiswil

Miteigentümer Grundstück Nr. 574

Edy Fanger, St. Antonistrasse 7, 6060 Sarnen

Projektverfasser

Planteams.ch AG, Galileo-Strasse 2, 6056 Kägiswil





sarnen

Quartierplan, "Spezialzone Pferdesport Kägiswil"

Parzellen 574, 576, 577, 604, 6056 Kägiswil

Pferdesportanlage Kägiswil

PI.-Nr. 004 Umgebung & Bepflanzung (orientierend) Mst. 1:2000

vom 22.03.2016





sarnen


Quartierplan, "Spezialzone Pferdesport Kägiswil"

Parzellen 574, 576, 577, 604, 6056 Kägiswil

Pferdesportanlage Kägiswil

Pl.-Nr. 005 Ver- / Entsorgung (orientierend) Mst. 1:2000

vom 22.03.2016

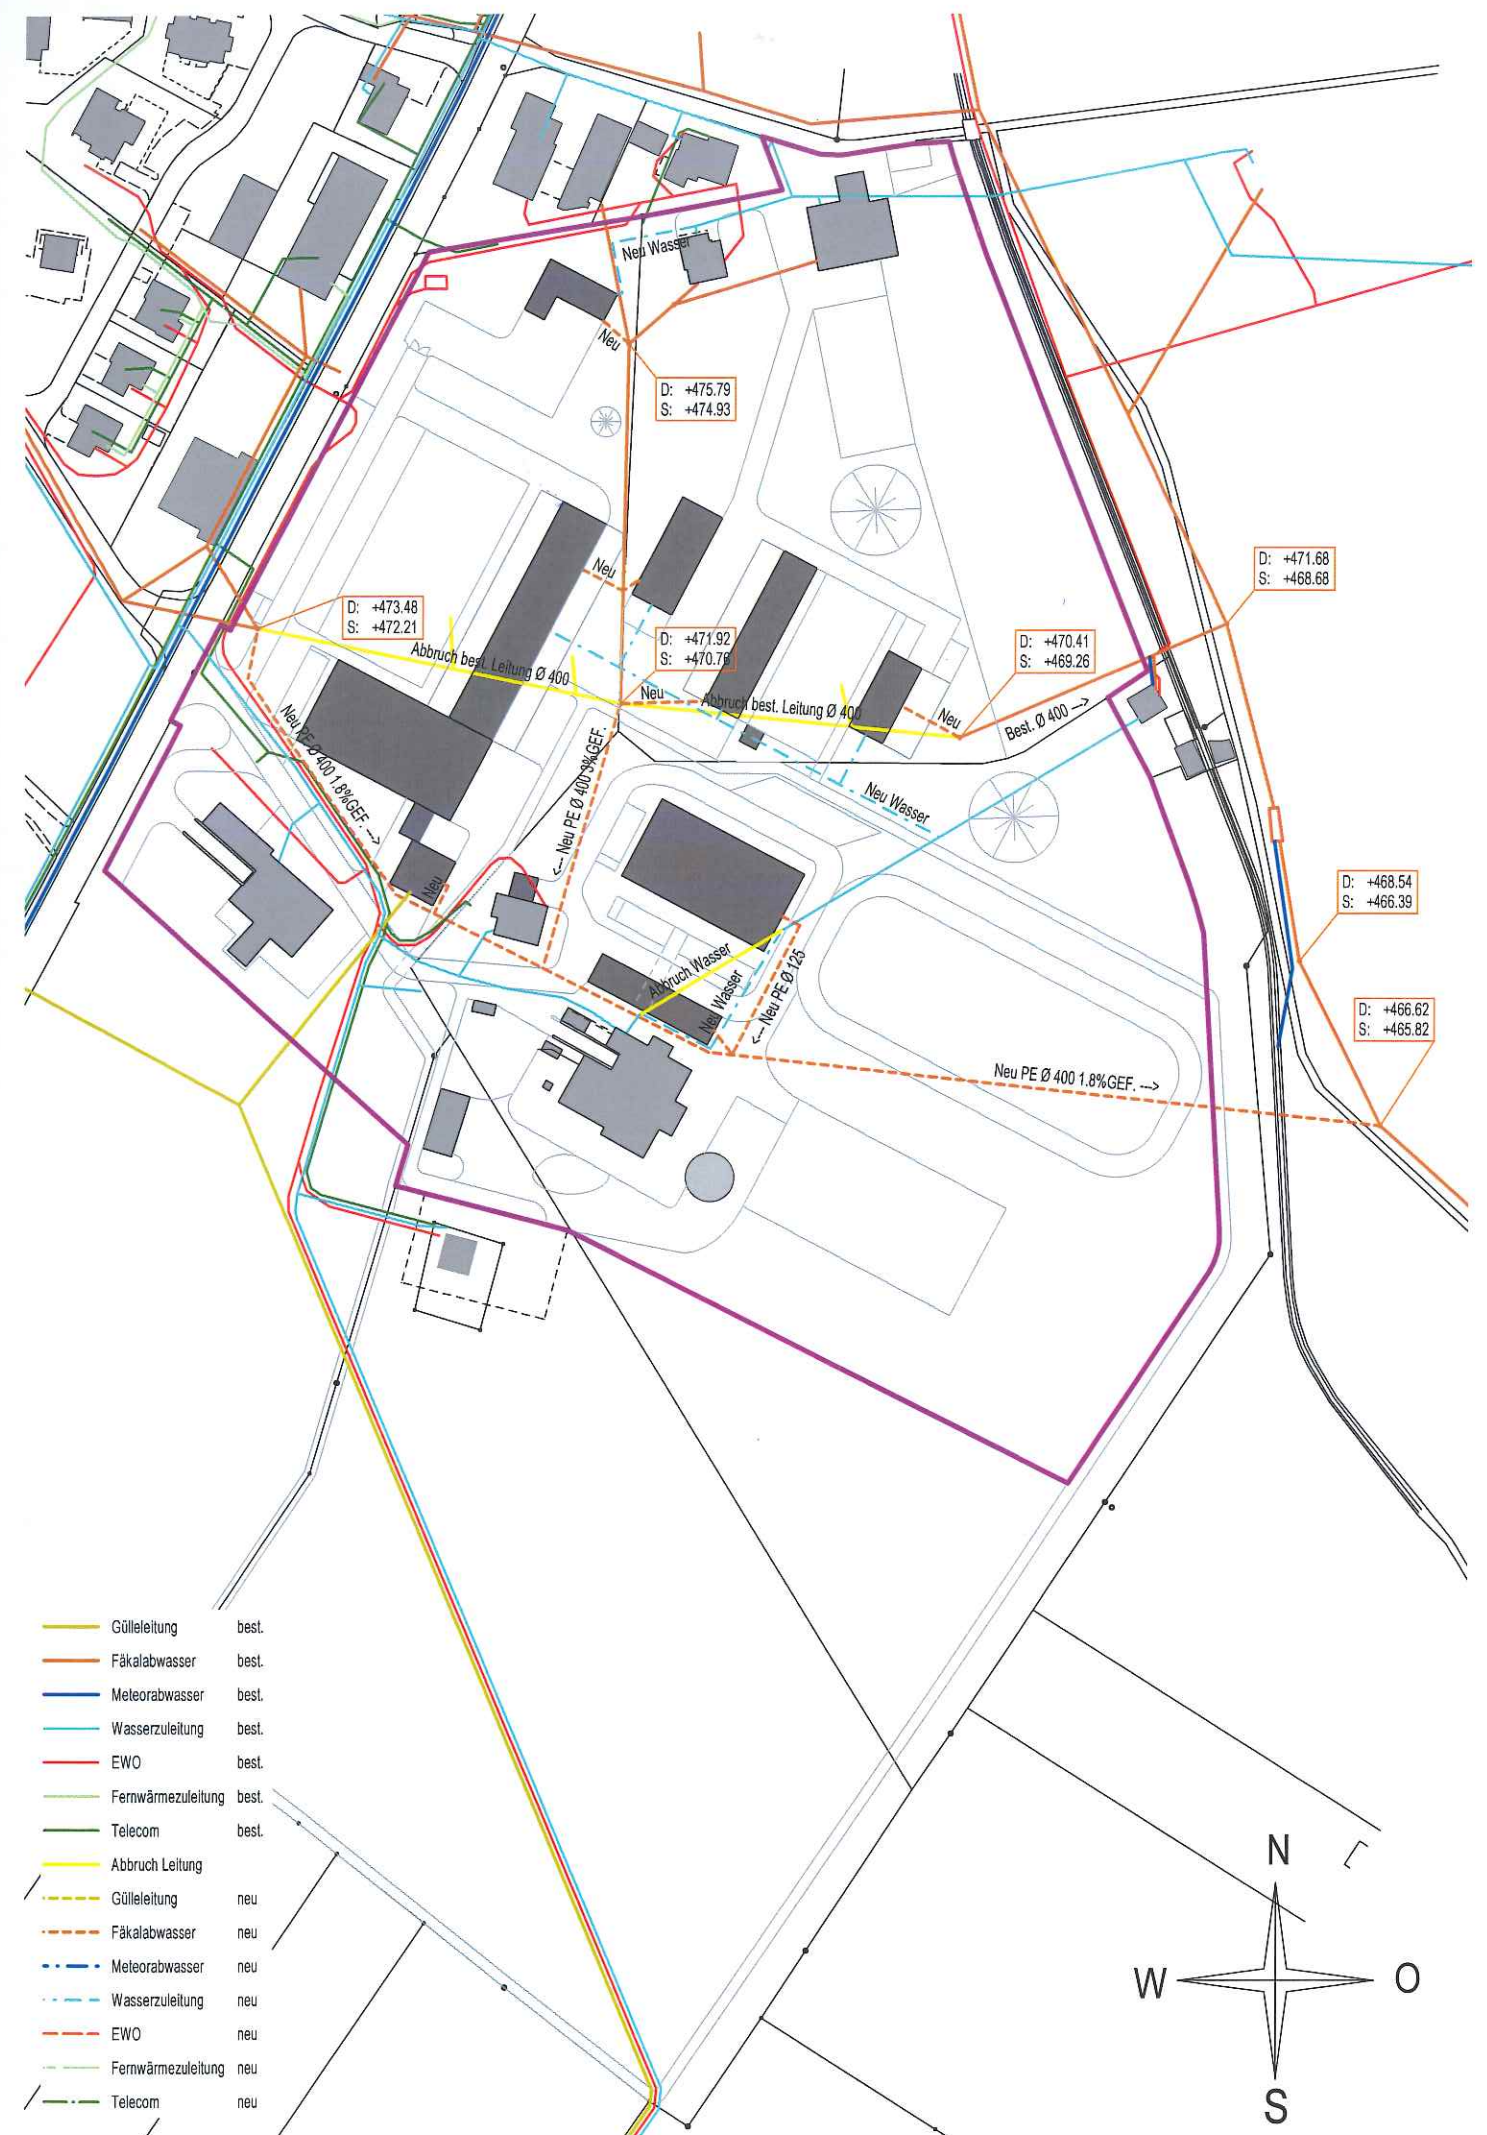



sarnen


Quartierplan, "Spezialzone Pferdesport Kägiswil"

Parzellen 574, 576, 577, 604, 6056 Kägiswil

Pferdesportanlage Kägiswil

PI.-Nr. 006 Pferdeweg & Reitplätze (orientierend) Mst. 1:2000

vom 22.03.2016

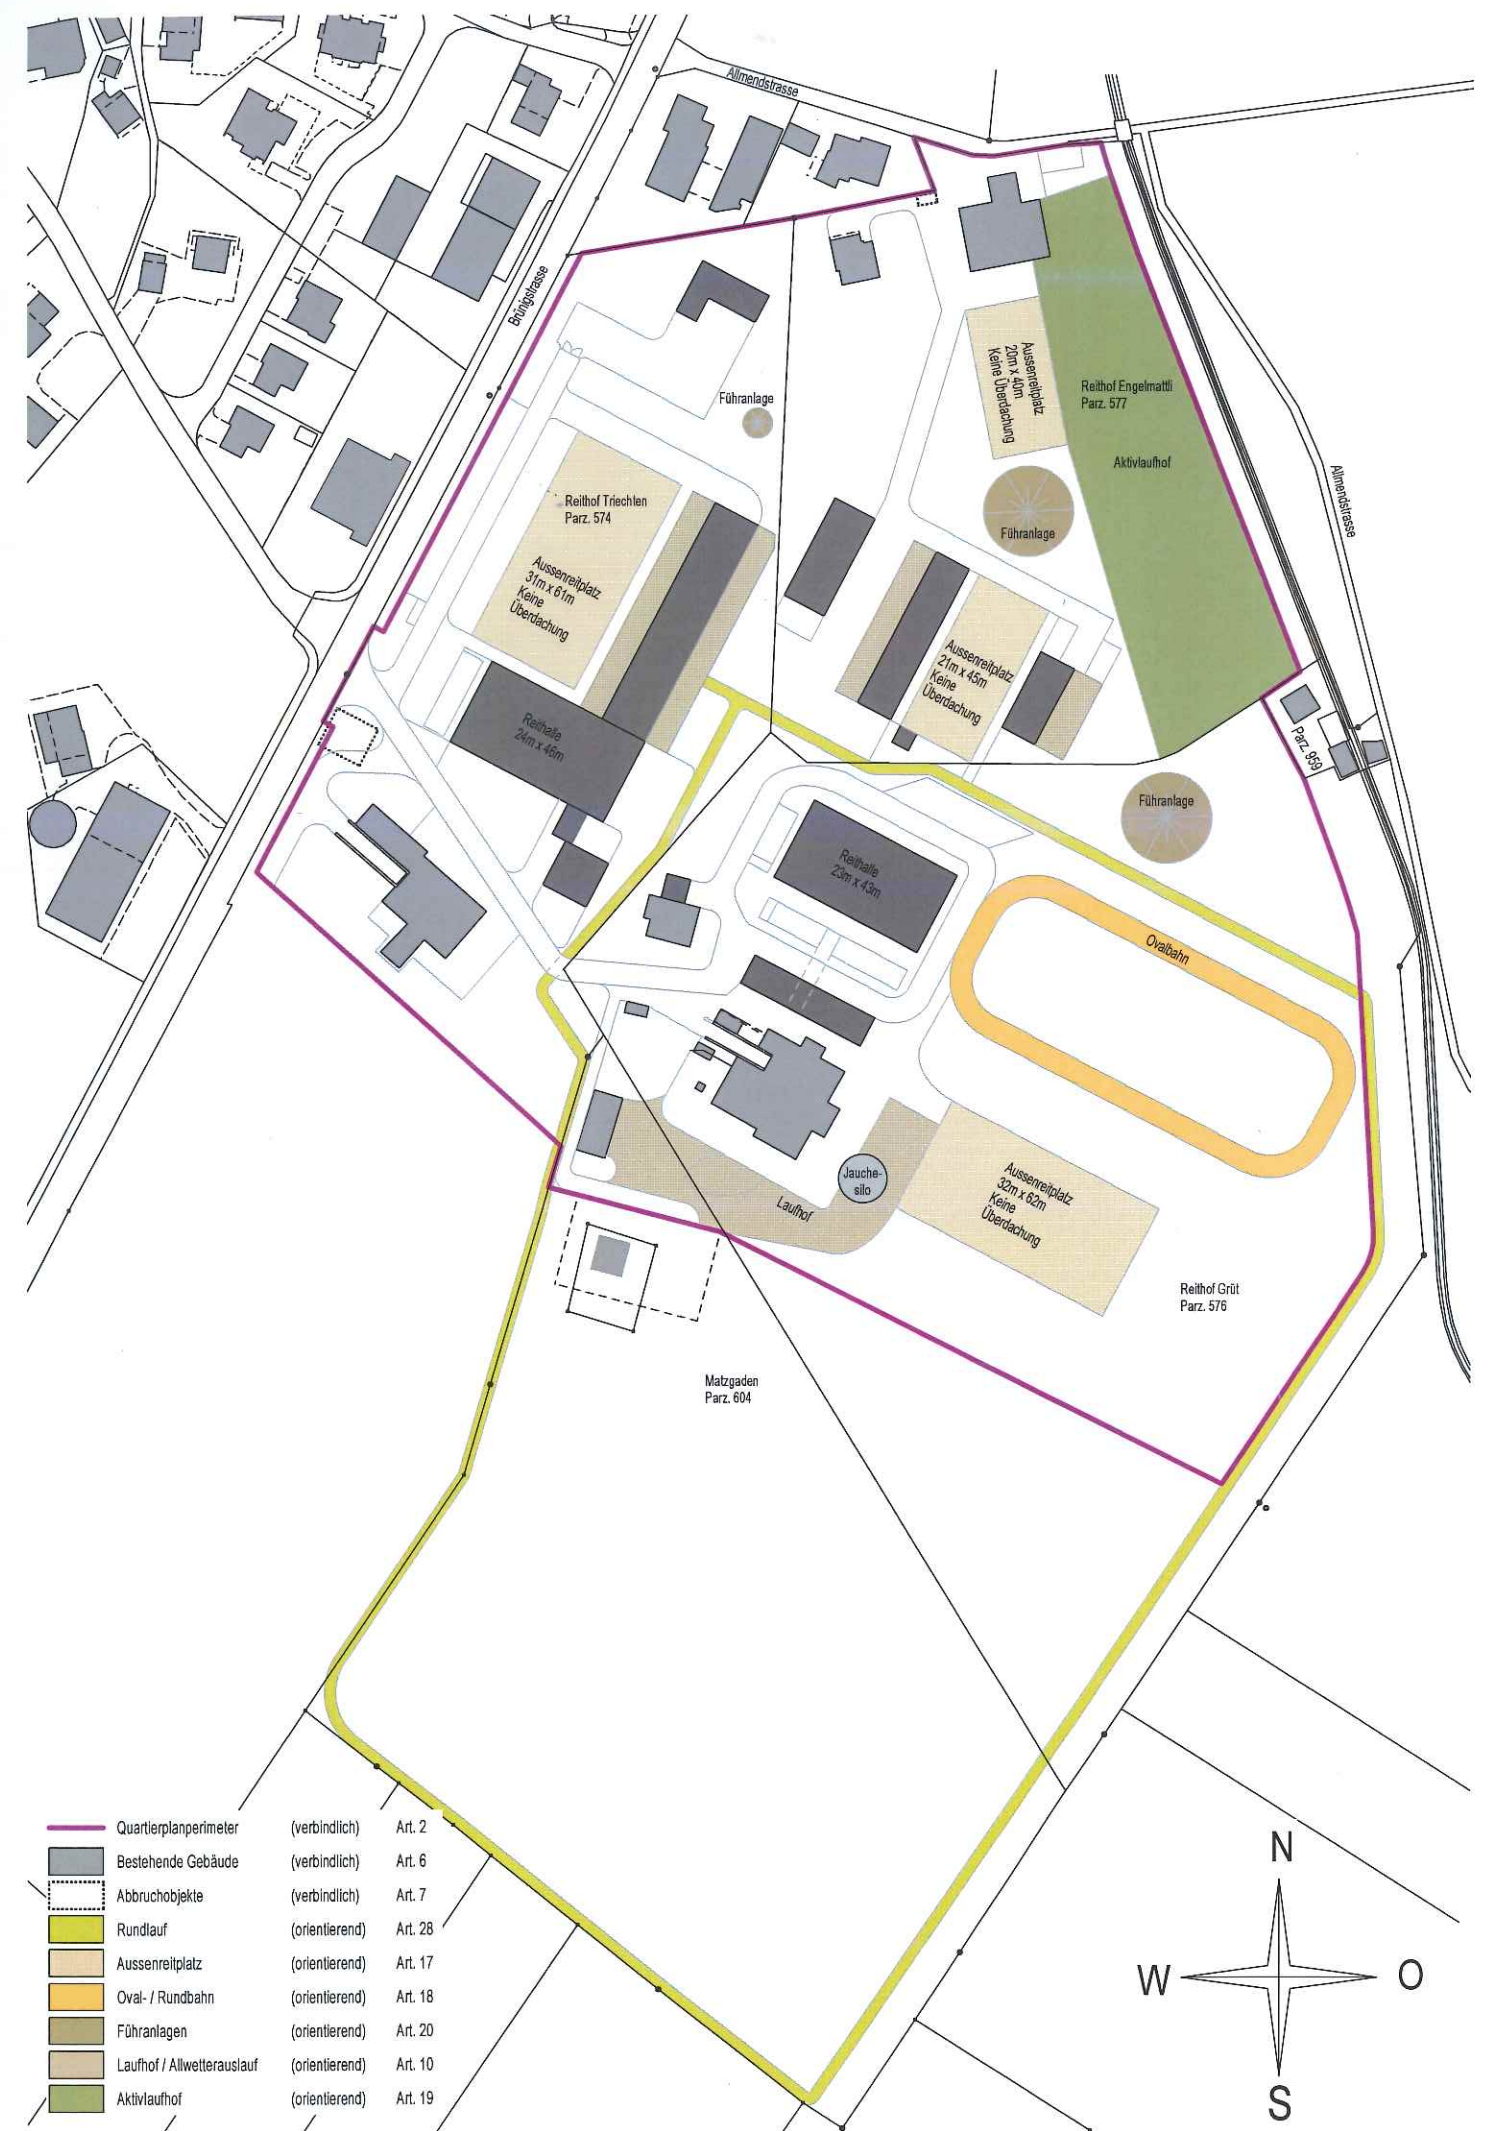



sarnen

Quartierplan, "Spezialzone Pferdesport Kägiswil"

Parzellen 574, 576, 577, 604, 6056 Kägiswil

Pferdesportanlage Kägiswil

PI.-Nr. 007 Fruchtfolgeflächen (orientierend) Mst. 1:2000

vom 22.03.2016

Vorschlag Umlegung Fruchtfolgeflächen
Januar 2016

