



Zonenplan Siedlung

Zonenplanänderung Spezialzone Pferdesport Kägiswil
Kompensatorische Auszonung Parzellen Nr. 402 & 735,
Seefeld Sarnen

Massstab 1:2000

öffentliche Auflage vom bis

durch die Einwohnergemeindeversammlung vom beschlossen

der Gemeindepräsident


der Gemeindeschreiber

Vom Regierungsrat mit Entscheid Nr. vom genehmigt


Datum

Unterschrift

Zonenplan alter Zustand

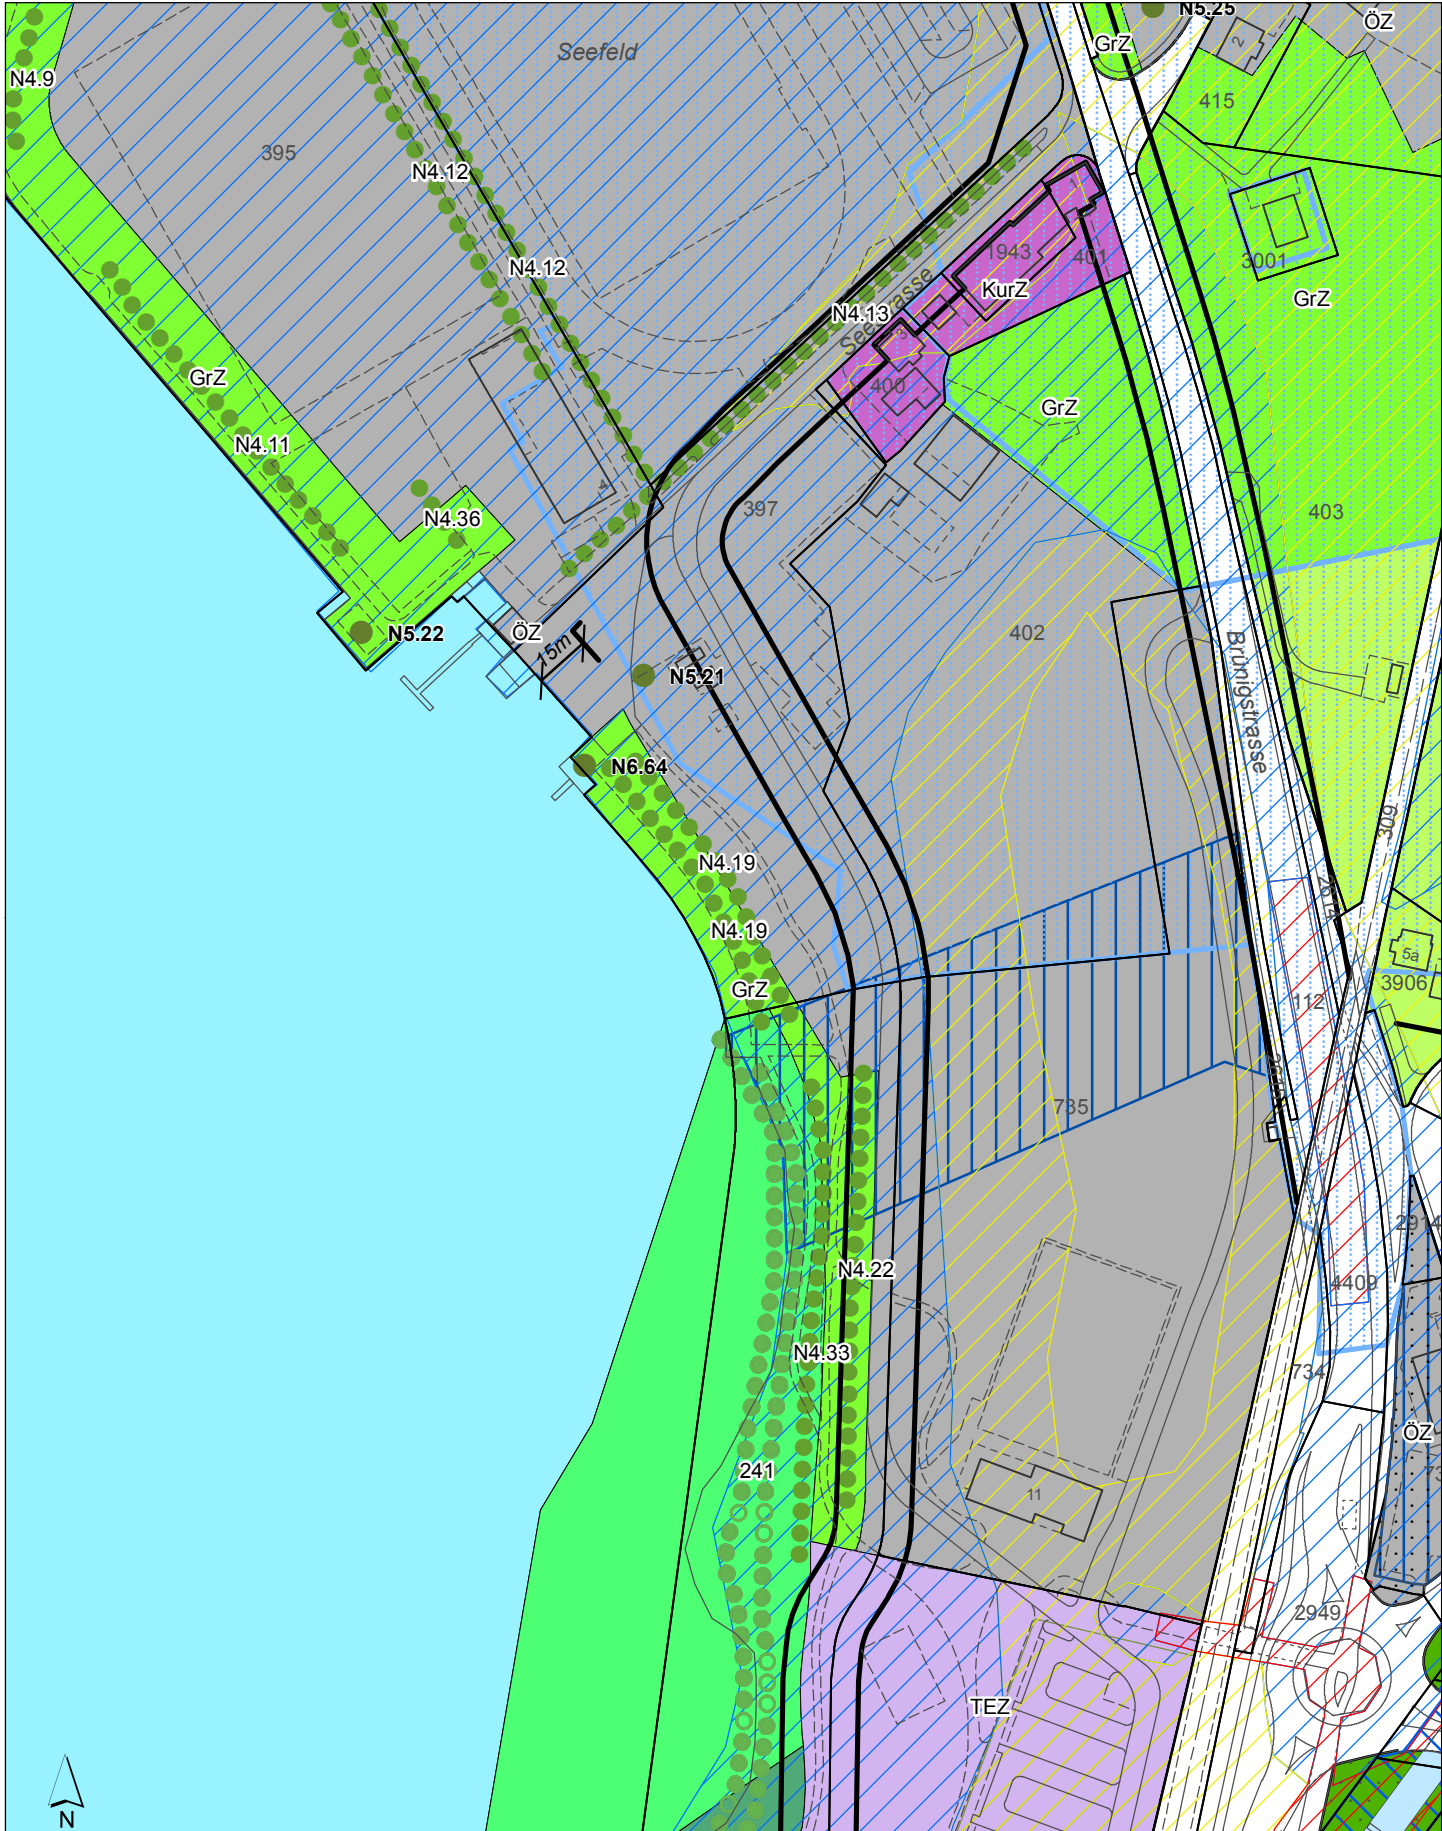

Zonenplan neuer Zustand

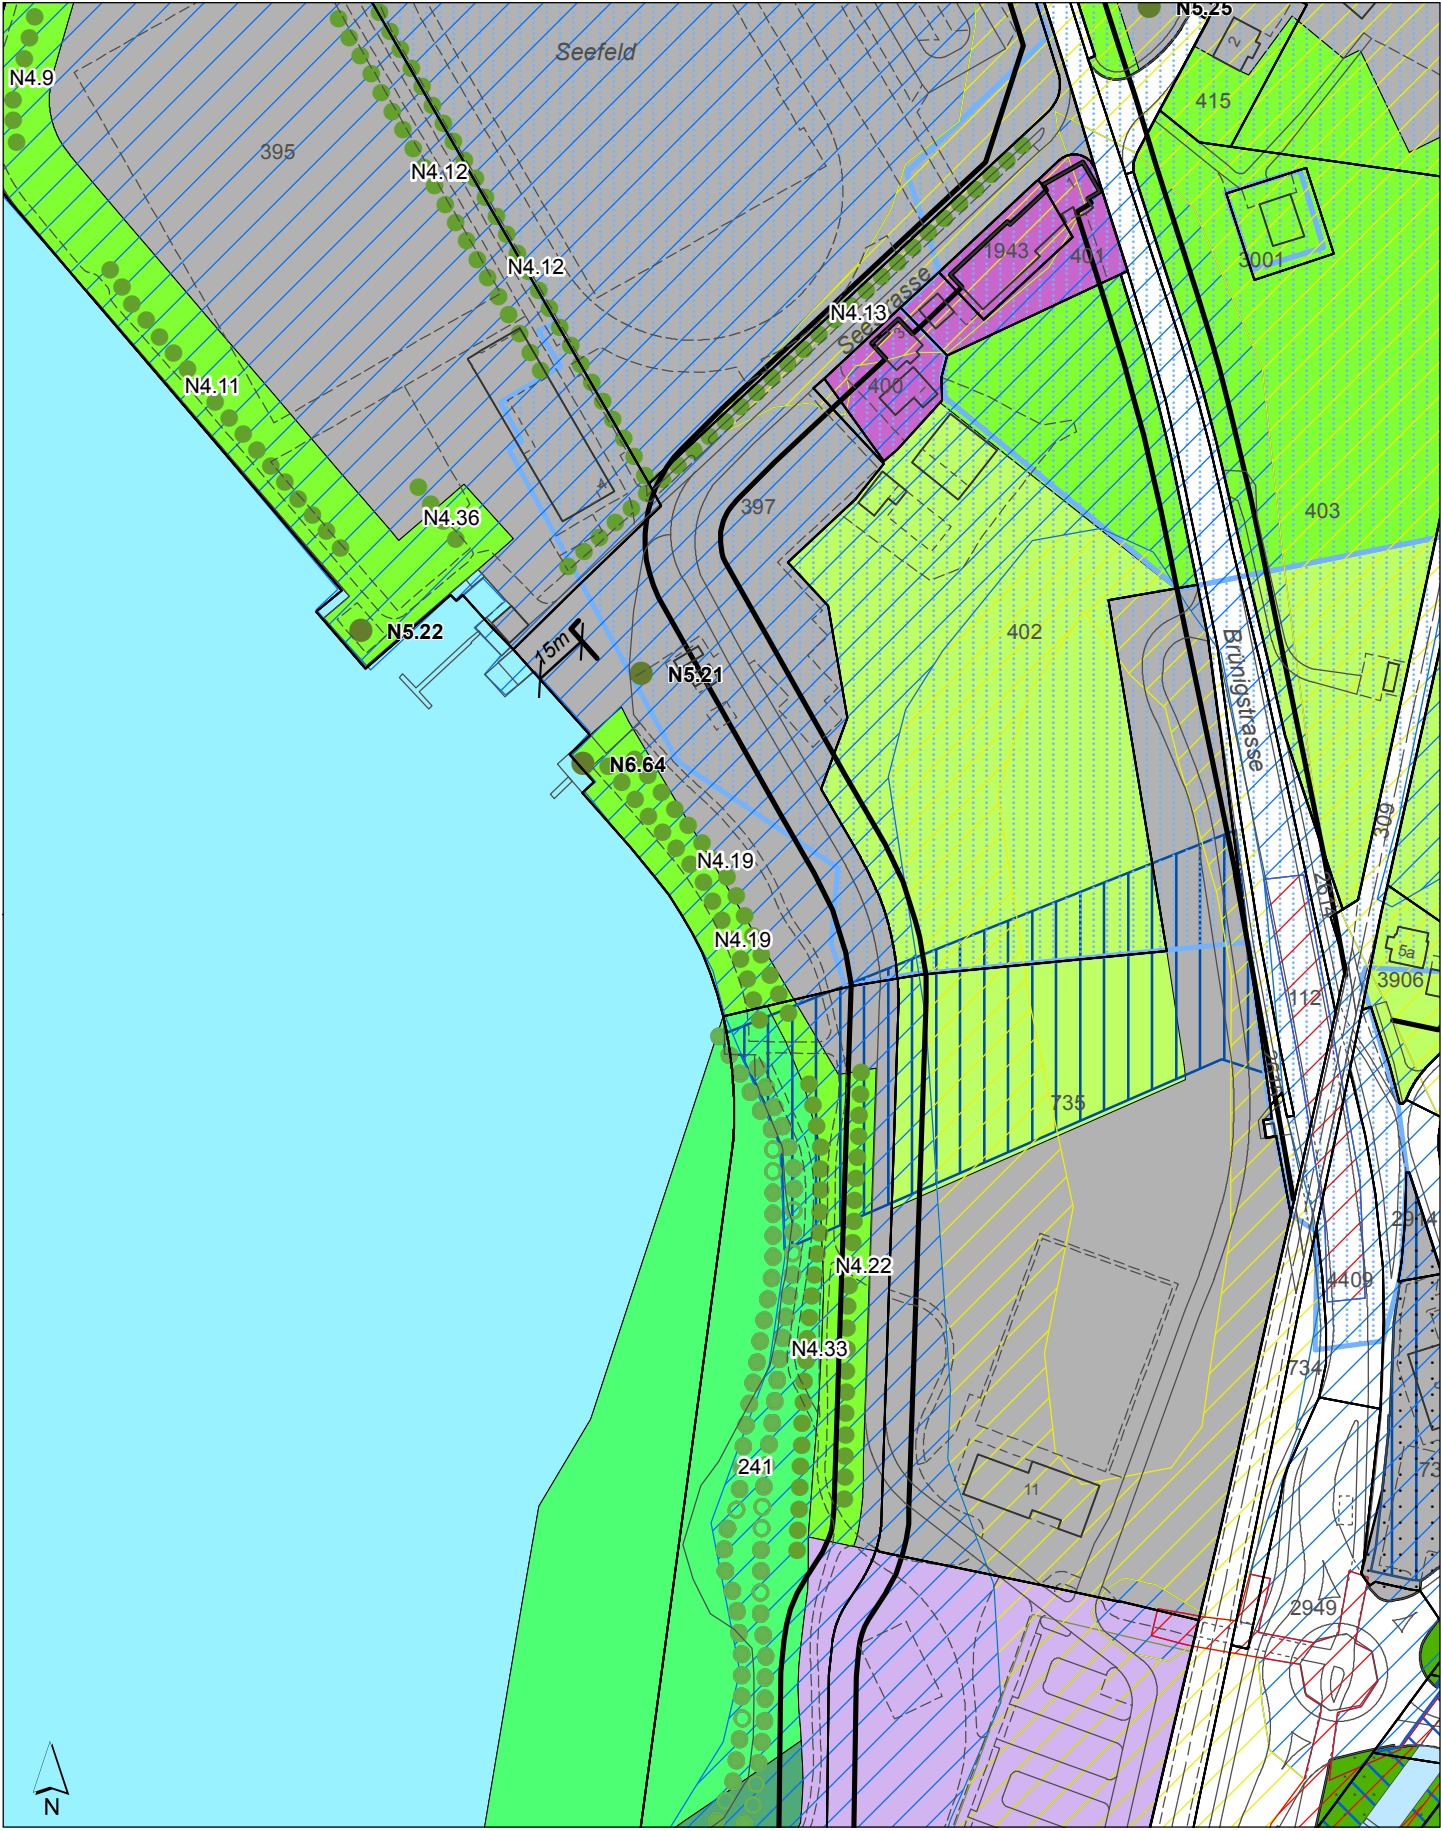

Legende

Bauzonen

- Zone für öffentliche Bauten und Anlagen (ÖZ)
- Grünzone (GrZ)
- Kurzone (KurZ)
- Tourismus- und Erholungszone (TEZ)
- Verkehrsfläche gemäss Art. 7 Abs. 4 BZR

Nichtbauzonen

- Landwirtschaftszone (LwZ)
- Naturschutzzone I (NsZ I)
- Naturschutzzone II (NsZ II)

Weitere Festlegungen

- Gefahrenzonen I (GfZ I)
- Gefahrenzone II (GfZ II)
- Gefahrenzone III (GfZ III)
- Spezialzone Überlastkorridor (SZ)
- Baubereich Hochbauten Lido

Umfang der Zonenplanänderung

Auszonung in Landwirtschaftszone (LW)	von Zone für öffentliche Bauten und Anlagen (ÖZ)
Parzelle Nr. 402	10'266 m ²
Parzelle Nr. 735	3'603 m ²
Total	13'869 m ²

Weitere Festlegungen

- Baulinie
- Baulinie Gewässerraum
- Naturobjekt (Einzelbaum)
- Naturobjekt (Baumreihe)

orientierender Planinhalt

- Quartierplan
- Hecke / Ufergehölz
- Grundwasserschutzzone
- Gewässer
- Wald