

Kanton Obwalden

Gemeinde Sarnen

Instandsetzung Dörflistrasse, Kägiswil

Auflageprojekt

Einwohnergemeinde Sarnen
Rütistrasse 8, 6060 Sarnen

Übersichtsplan

231100
Objekt Nr.

400a

Datum :	15.12.2025	Massstab :	1:2'500	Gez.	rl	Vis.	tz
---------	------------	------------	---------	------	----	------	----


Plan Nr.

INGENIEURBÜRO ZEO AG
Spitzlermatte 13
6056 Kägiswil



Telefon 041 672 70 60
E-Mail kagiswil@zeo.ch

Alpnach • Giswil • Emmenbrücke • Engelberg • Stansstad • Kägiswil

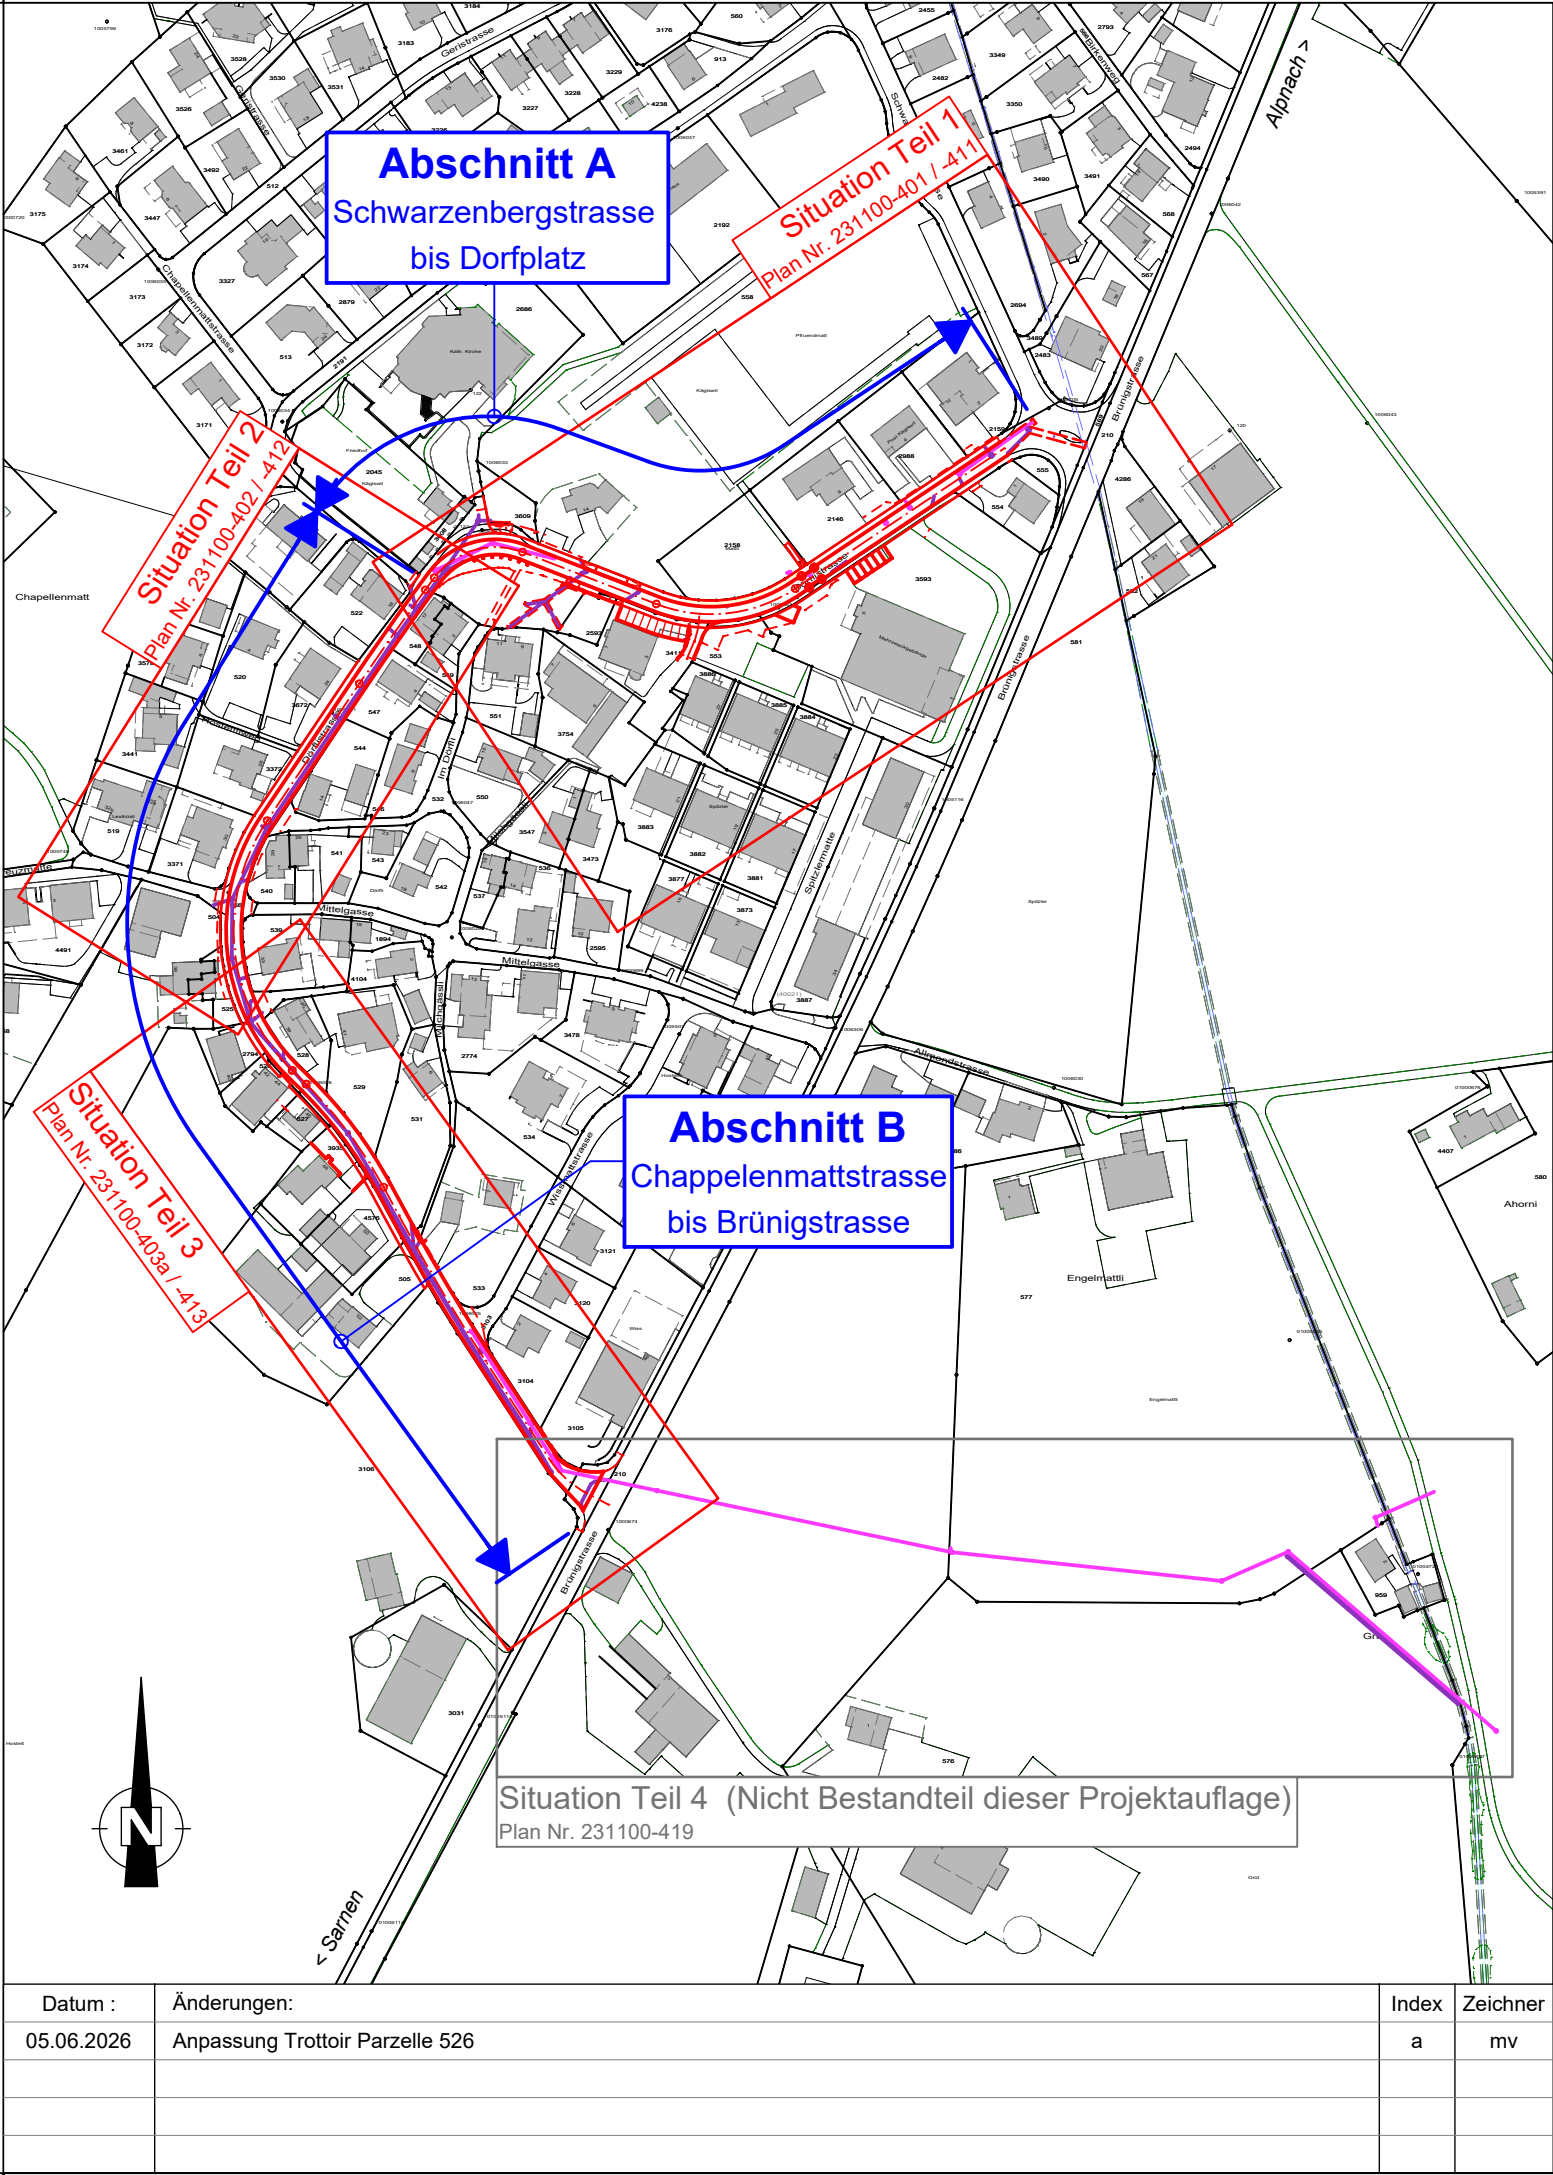

Datum :	Änderungen:	Index	Zeichner
05.06.2026	Anpassung Trottoir Parzelle 526	a	mv