



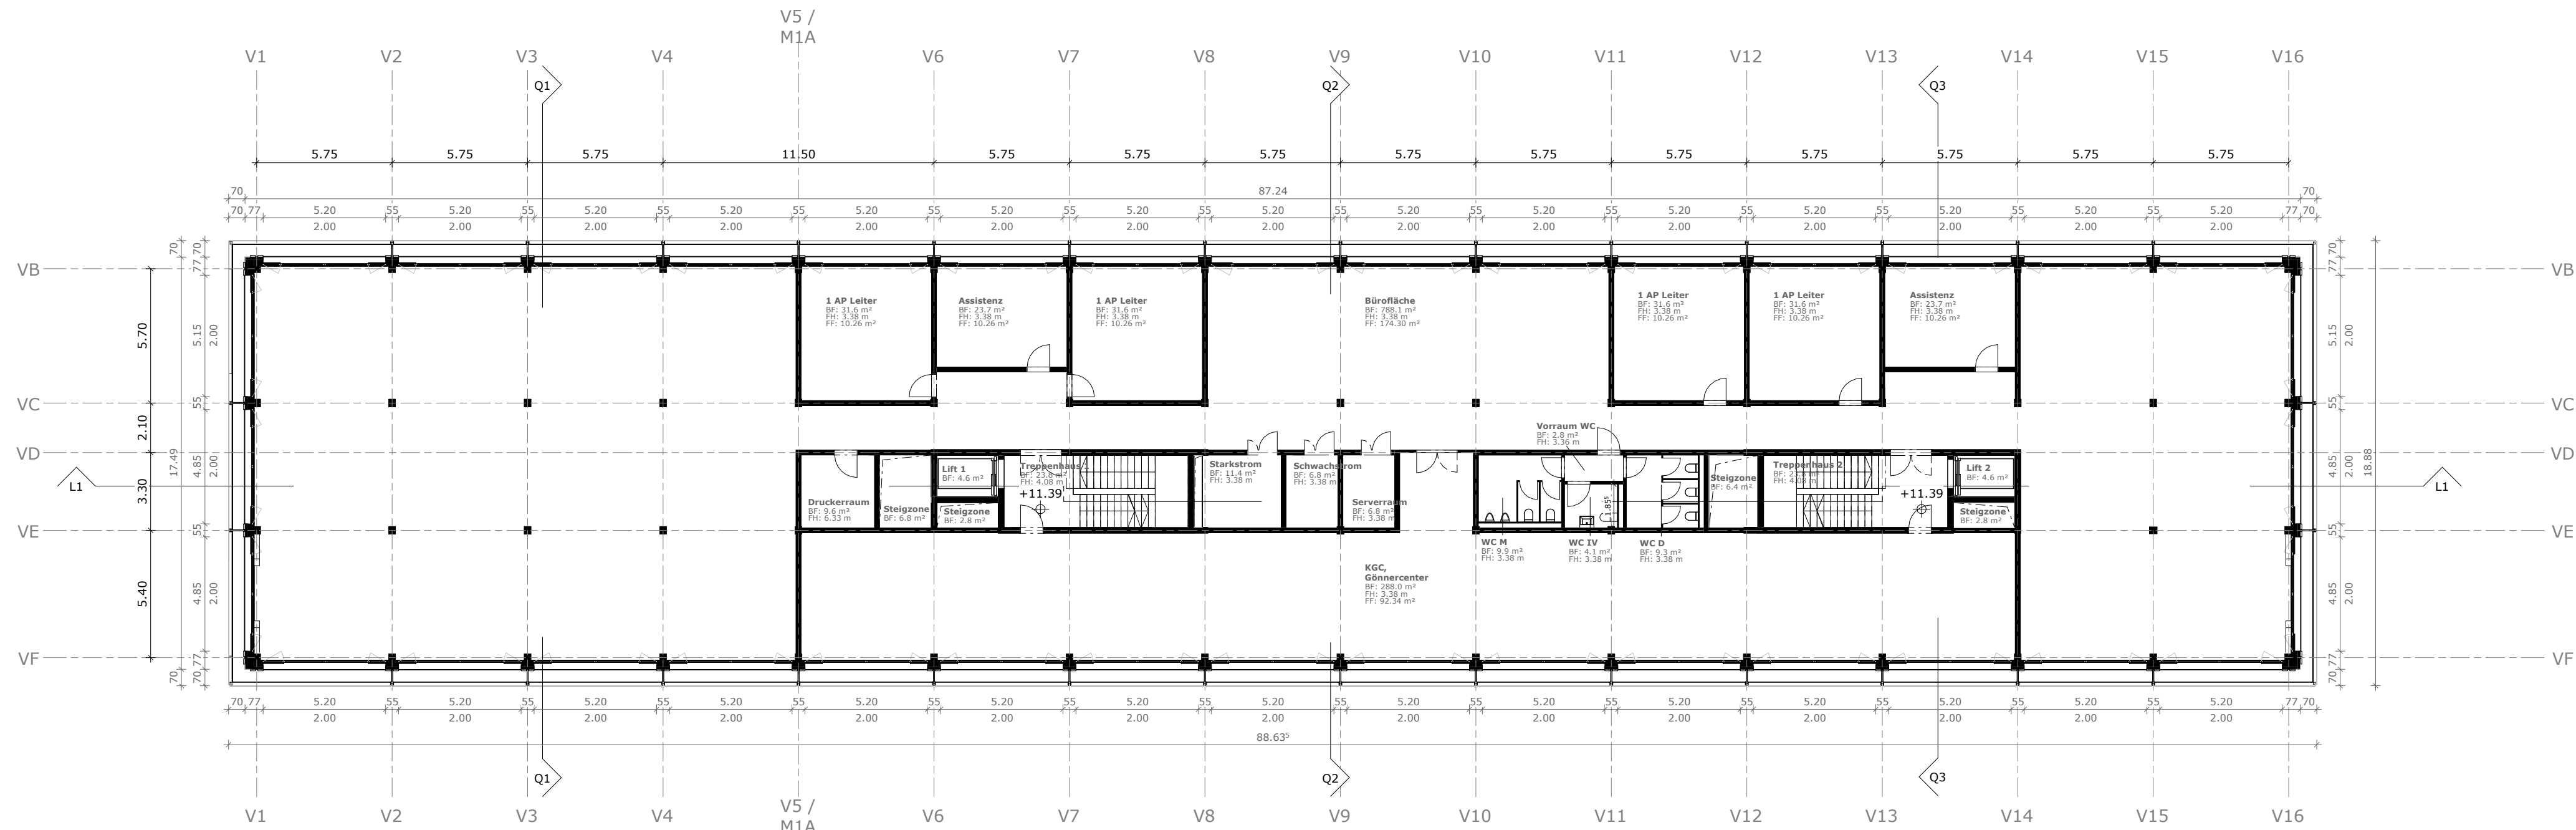

Grundriss V03

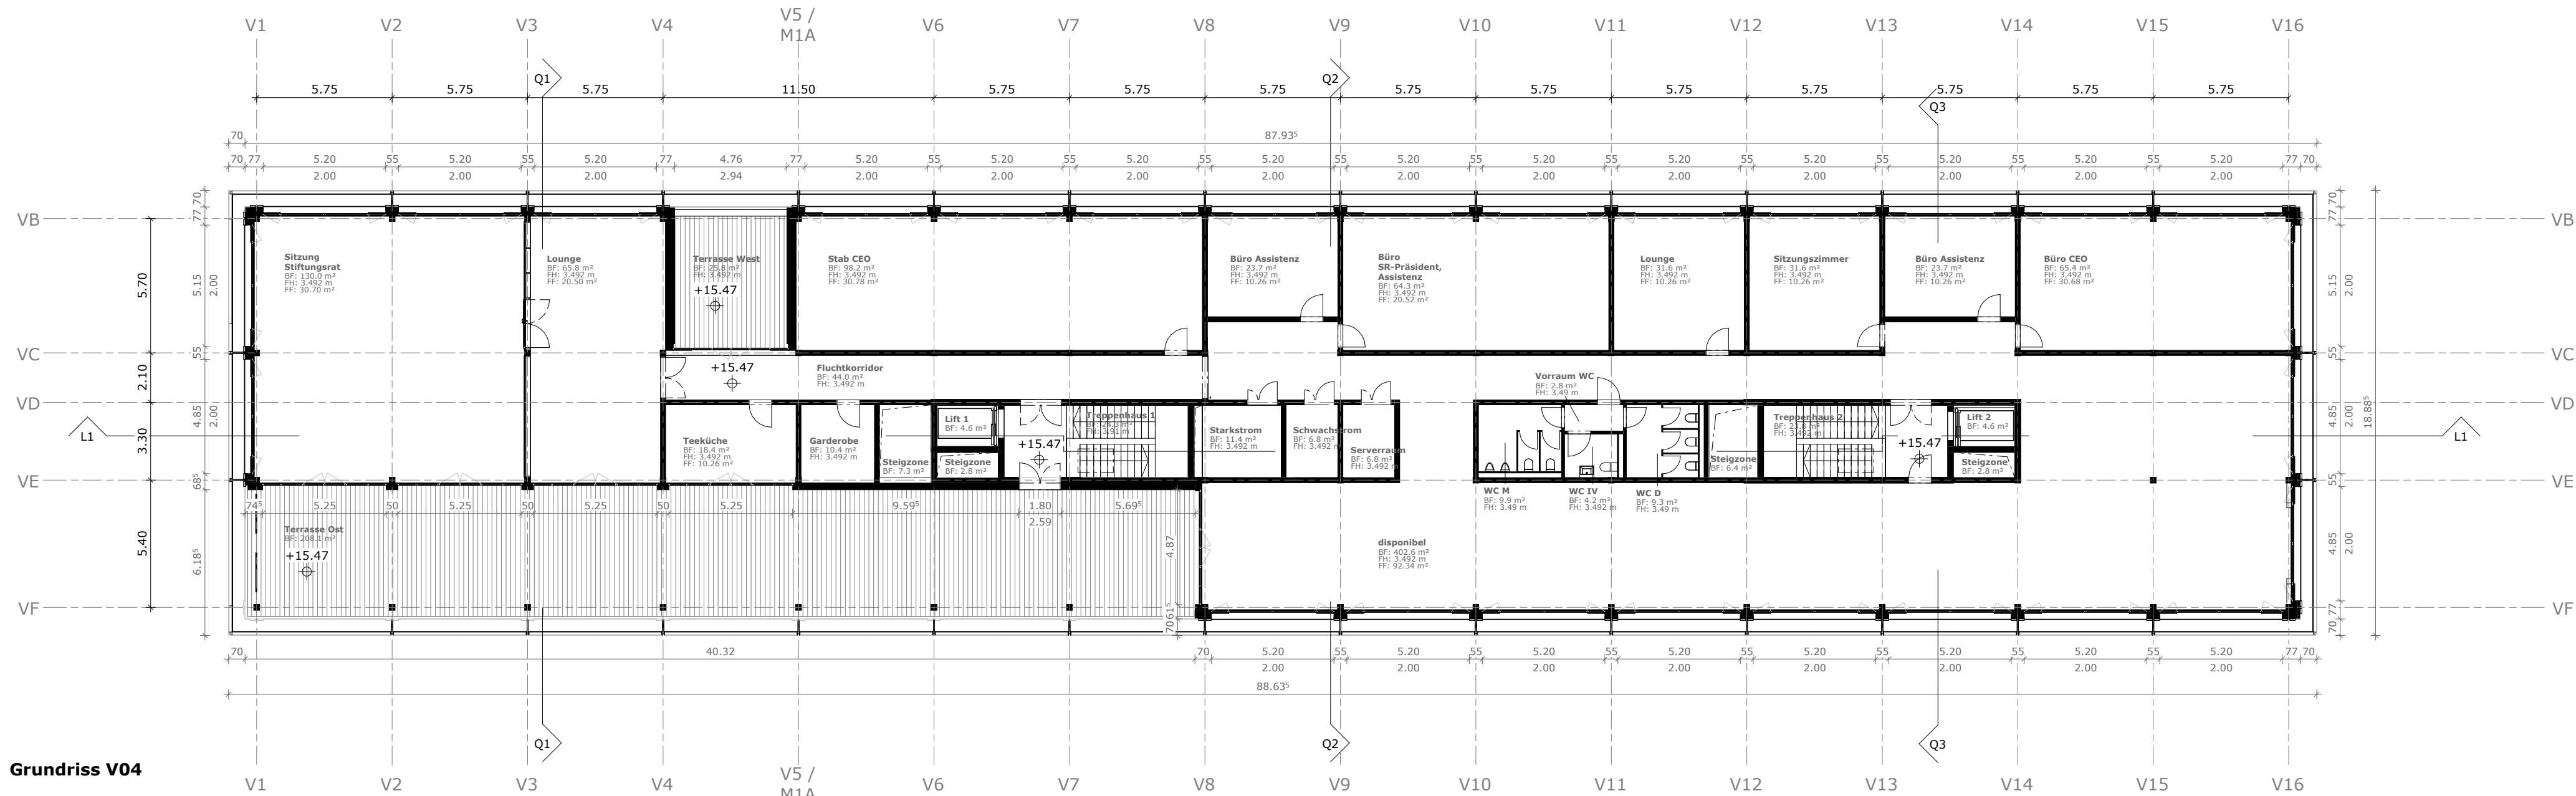

Grundriss V04

Neubau Rega Kägiswil  
Matte, 6060 Sarnen



Bauherrschaft

Schweizerische Rettungsflugwacht Rega  
Rega-Center  
Postfach 1414  
8058 Zürich-Flughafen



Generalplaner

Strüby Konzept AG  
Steinbühl 2  
6423 Seewen SZ


STÜCHELI

Architekt

Stücheli Architekten AG  
Binzstrasse 18  
8045 Zürich

33 - Baueingabe

Grundrisse V03 und V04

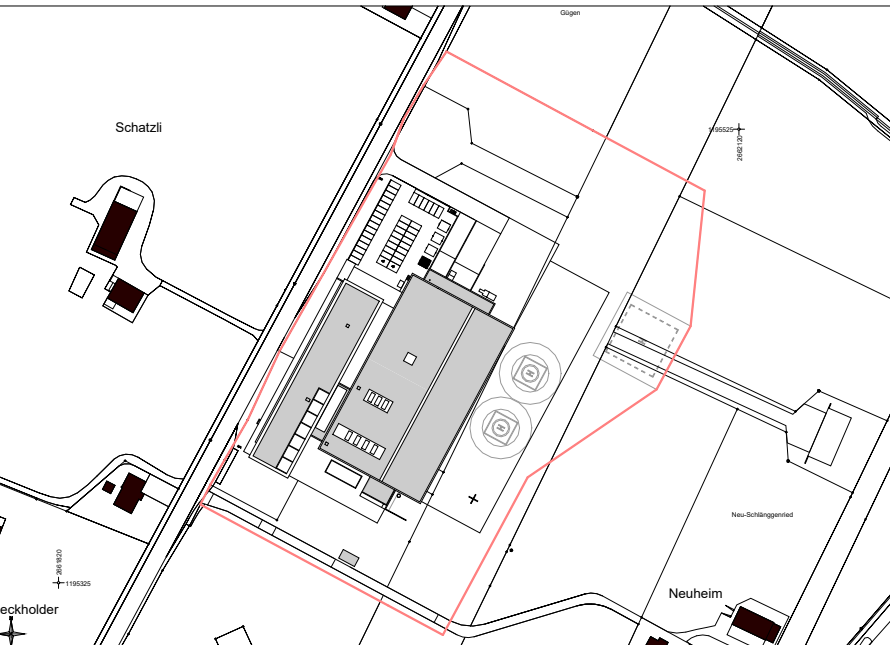

M 1:200

|                            |                   |
|----------------------------|-------------------|
| Projektnummer              | 2417              |
| Plannummer / Index         | 1002              |
| Massstab                   | 1 : 200           |
| Planformat                 | 841 x 420 mm      |
| Gezeichnet, Datum / Kontr. | rva, 251215 / tpa |
| Revidiert, Datum / Kontr.  | rva, 260803/ tpa  |

Stücheli Architekten AG  
Binzstrasse 18, 8045 Zürich  
Telefon +41 44 465 86 86  
info@stuecheli.ch