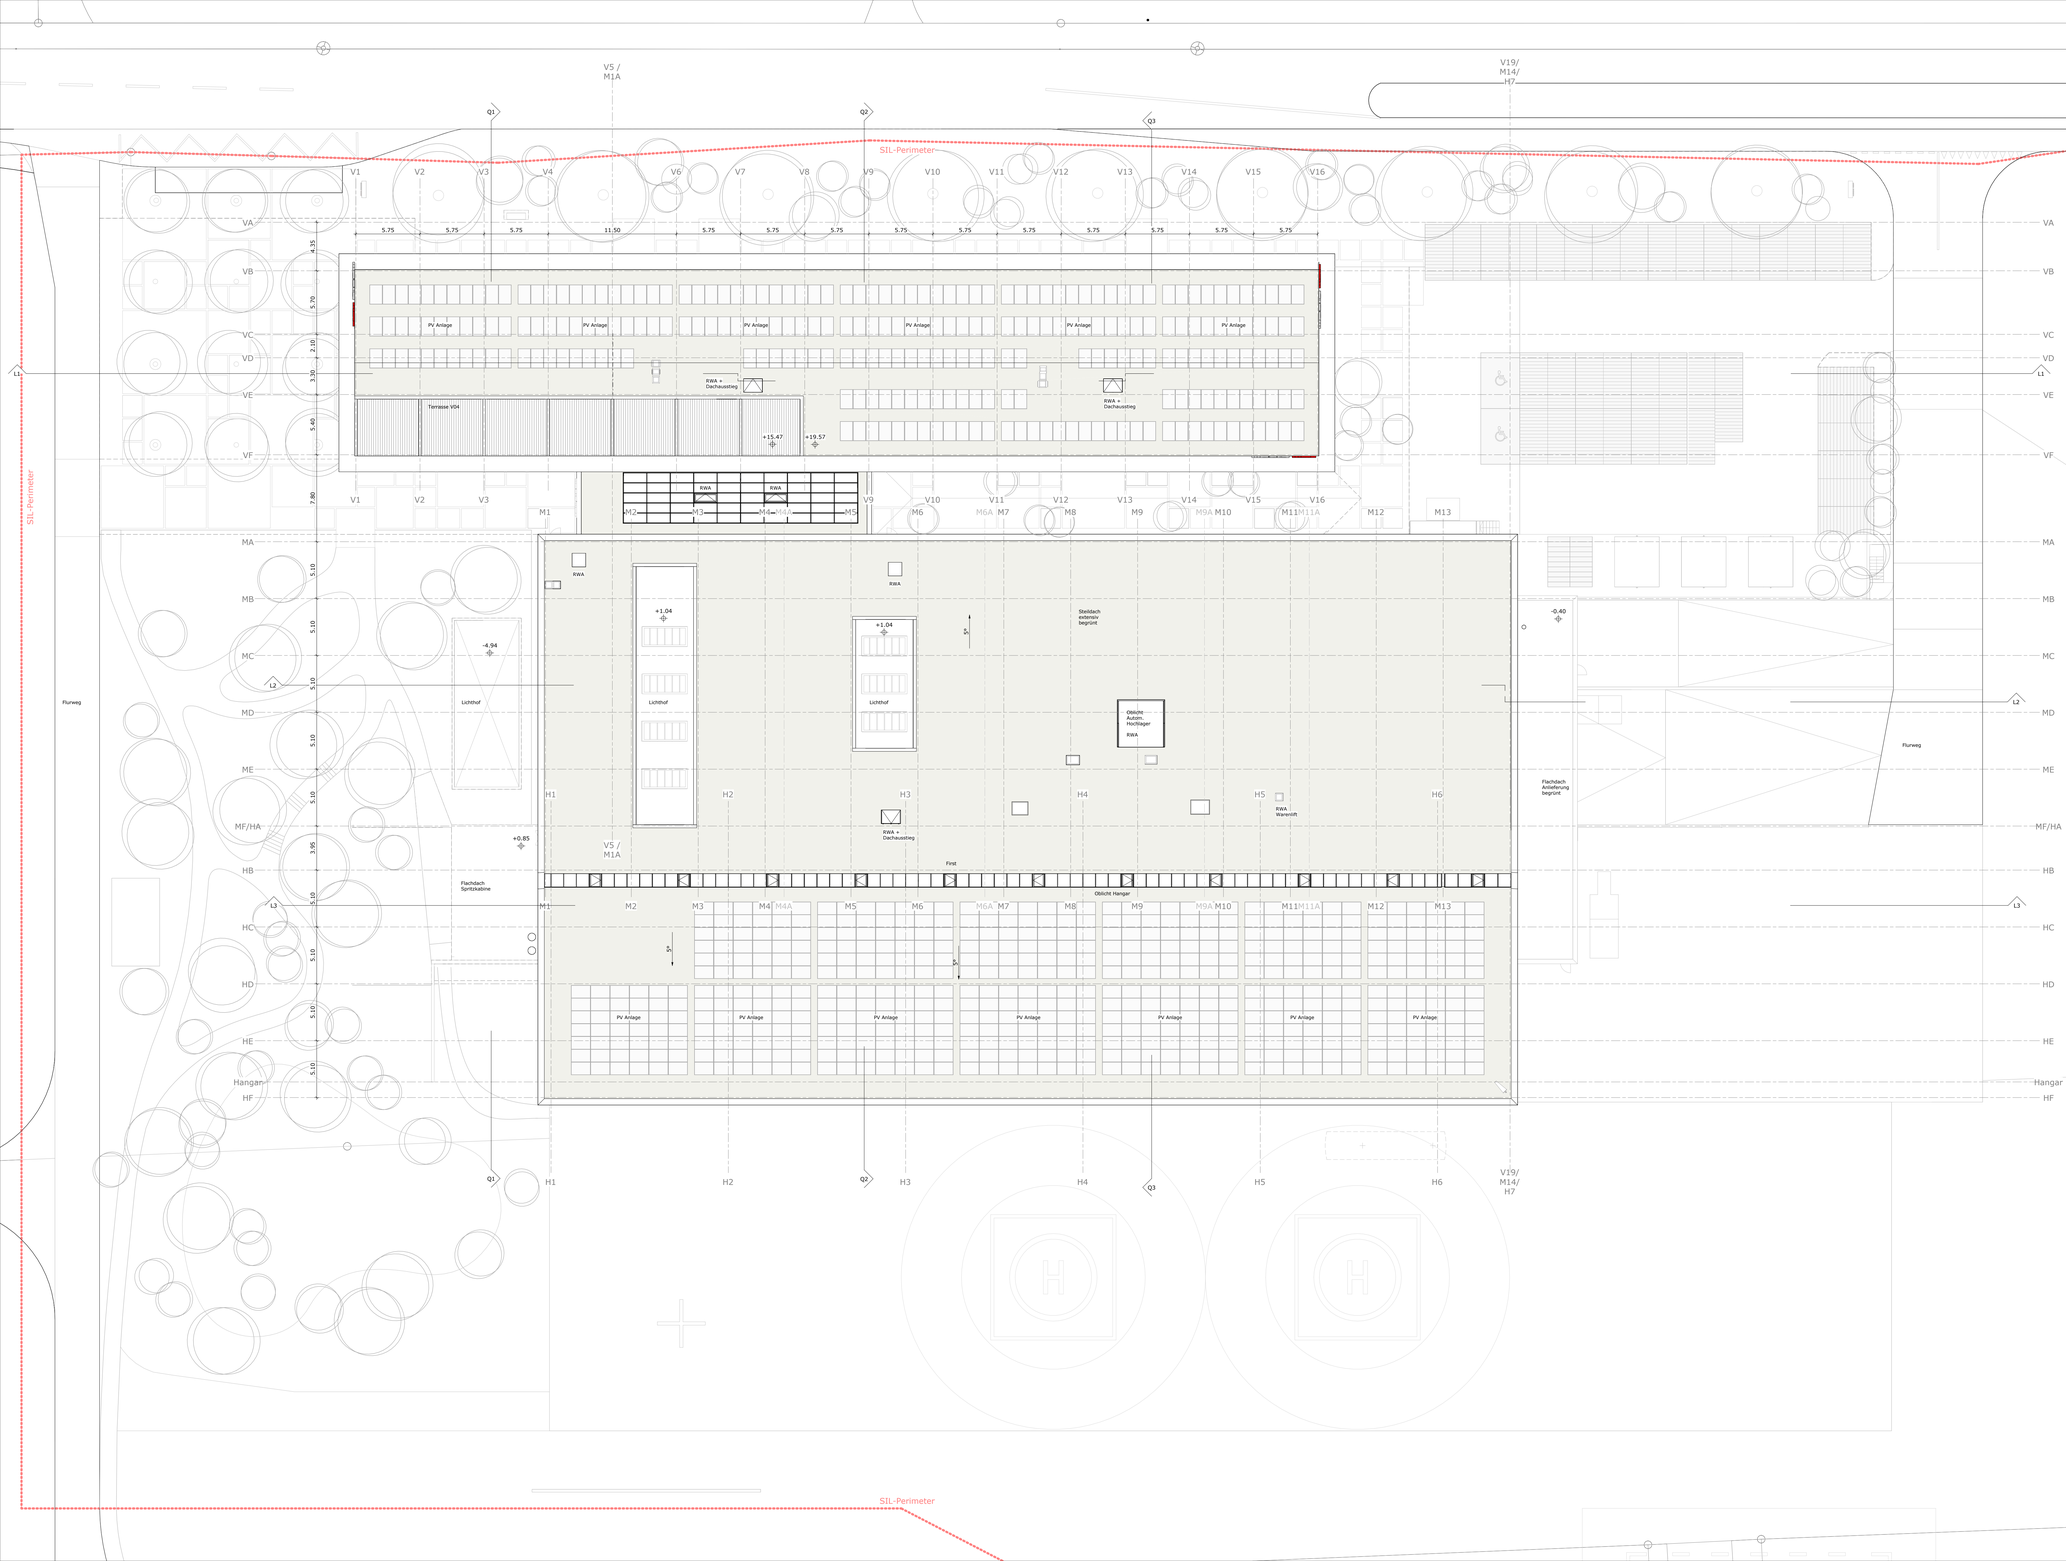

Neubau Rega Kägiswil
Matte, 6060 Sarnen

Bauherrschaft	Generalplaner	Architekt
Schweizerische Rettungsflugwacht Rega Rega-Center Postfach 1414 8058 Zürich-Flughafen	Strüby Konzept AG Steinbüelin 2 6423 Seewen SZ	Stücheli Architekten AG Binzstrasse 18 8045 Zürich

33 - Baueingabe

Grundriss Dachaufsicht

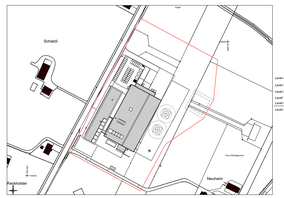

±0.00 = 469.90 m.ü.M.

0 2 m 4 m 10 m 20 m
M 1:200

Projektnummer	2417
Plannummer / Index	1004
Massstab	1 : 200
Planformat	1155 x 700 mm
Gezeichnet, Datum / Kontr.	rva, 251215 / tpa
Revidiert, Datum / Kontr.	rva, 260803/ tpa

Stücheli Architekten AG
Binzstrasse 18, 8045 Zürich
Telefon +41 44 465 86 86
info@stuecheli.ch