Ansicht West

Ansicht Maintenance West

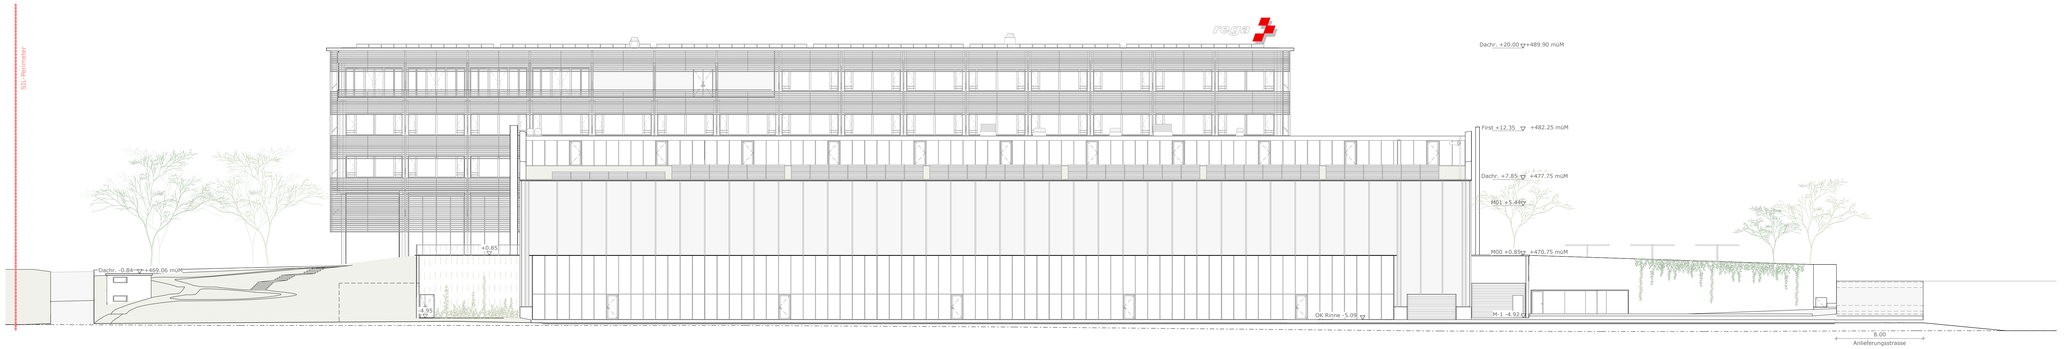

Ansicht Ost

Neubau Rega Kägiswil
Matte, 6060 Sarnen

Bauherrschaft

Schweizerische Rettungsflugwacht Rega
Rega-Center
Postfach 1414
8058 Zürich-Flughafen

Generalplaner

Strüby Konzept AG
Steinbüeln 2
6423 Seewen SZ

Architekt

Stücheli Architekten AG
Binzstrasse 18
8045 Zürich

33 - Baueingabe

Ansichten 2

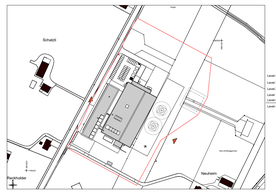

±0.00 = 469.90 m.ü.M.

Projektnummer	2417
Plannummer / Index	1202
Massstab	1 : 200
Planformat	1189 x 594 mm
Gezeichnet, Datum / Kontr.	aeb, 251215 / tpa
Revidiert, Datum / Kontr.	rva, 260803/ tpa

Stücheli Architekten AG
Binzstrasse 18, 8045 Zürich
Telefon +41 44 465 86 86
info@stuecheli.ch