




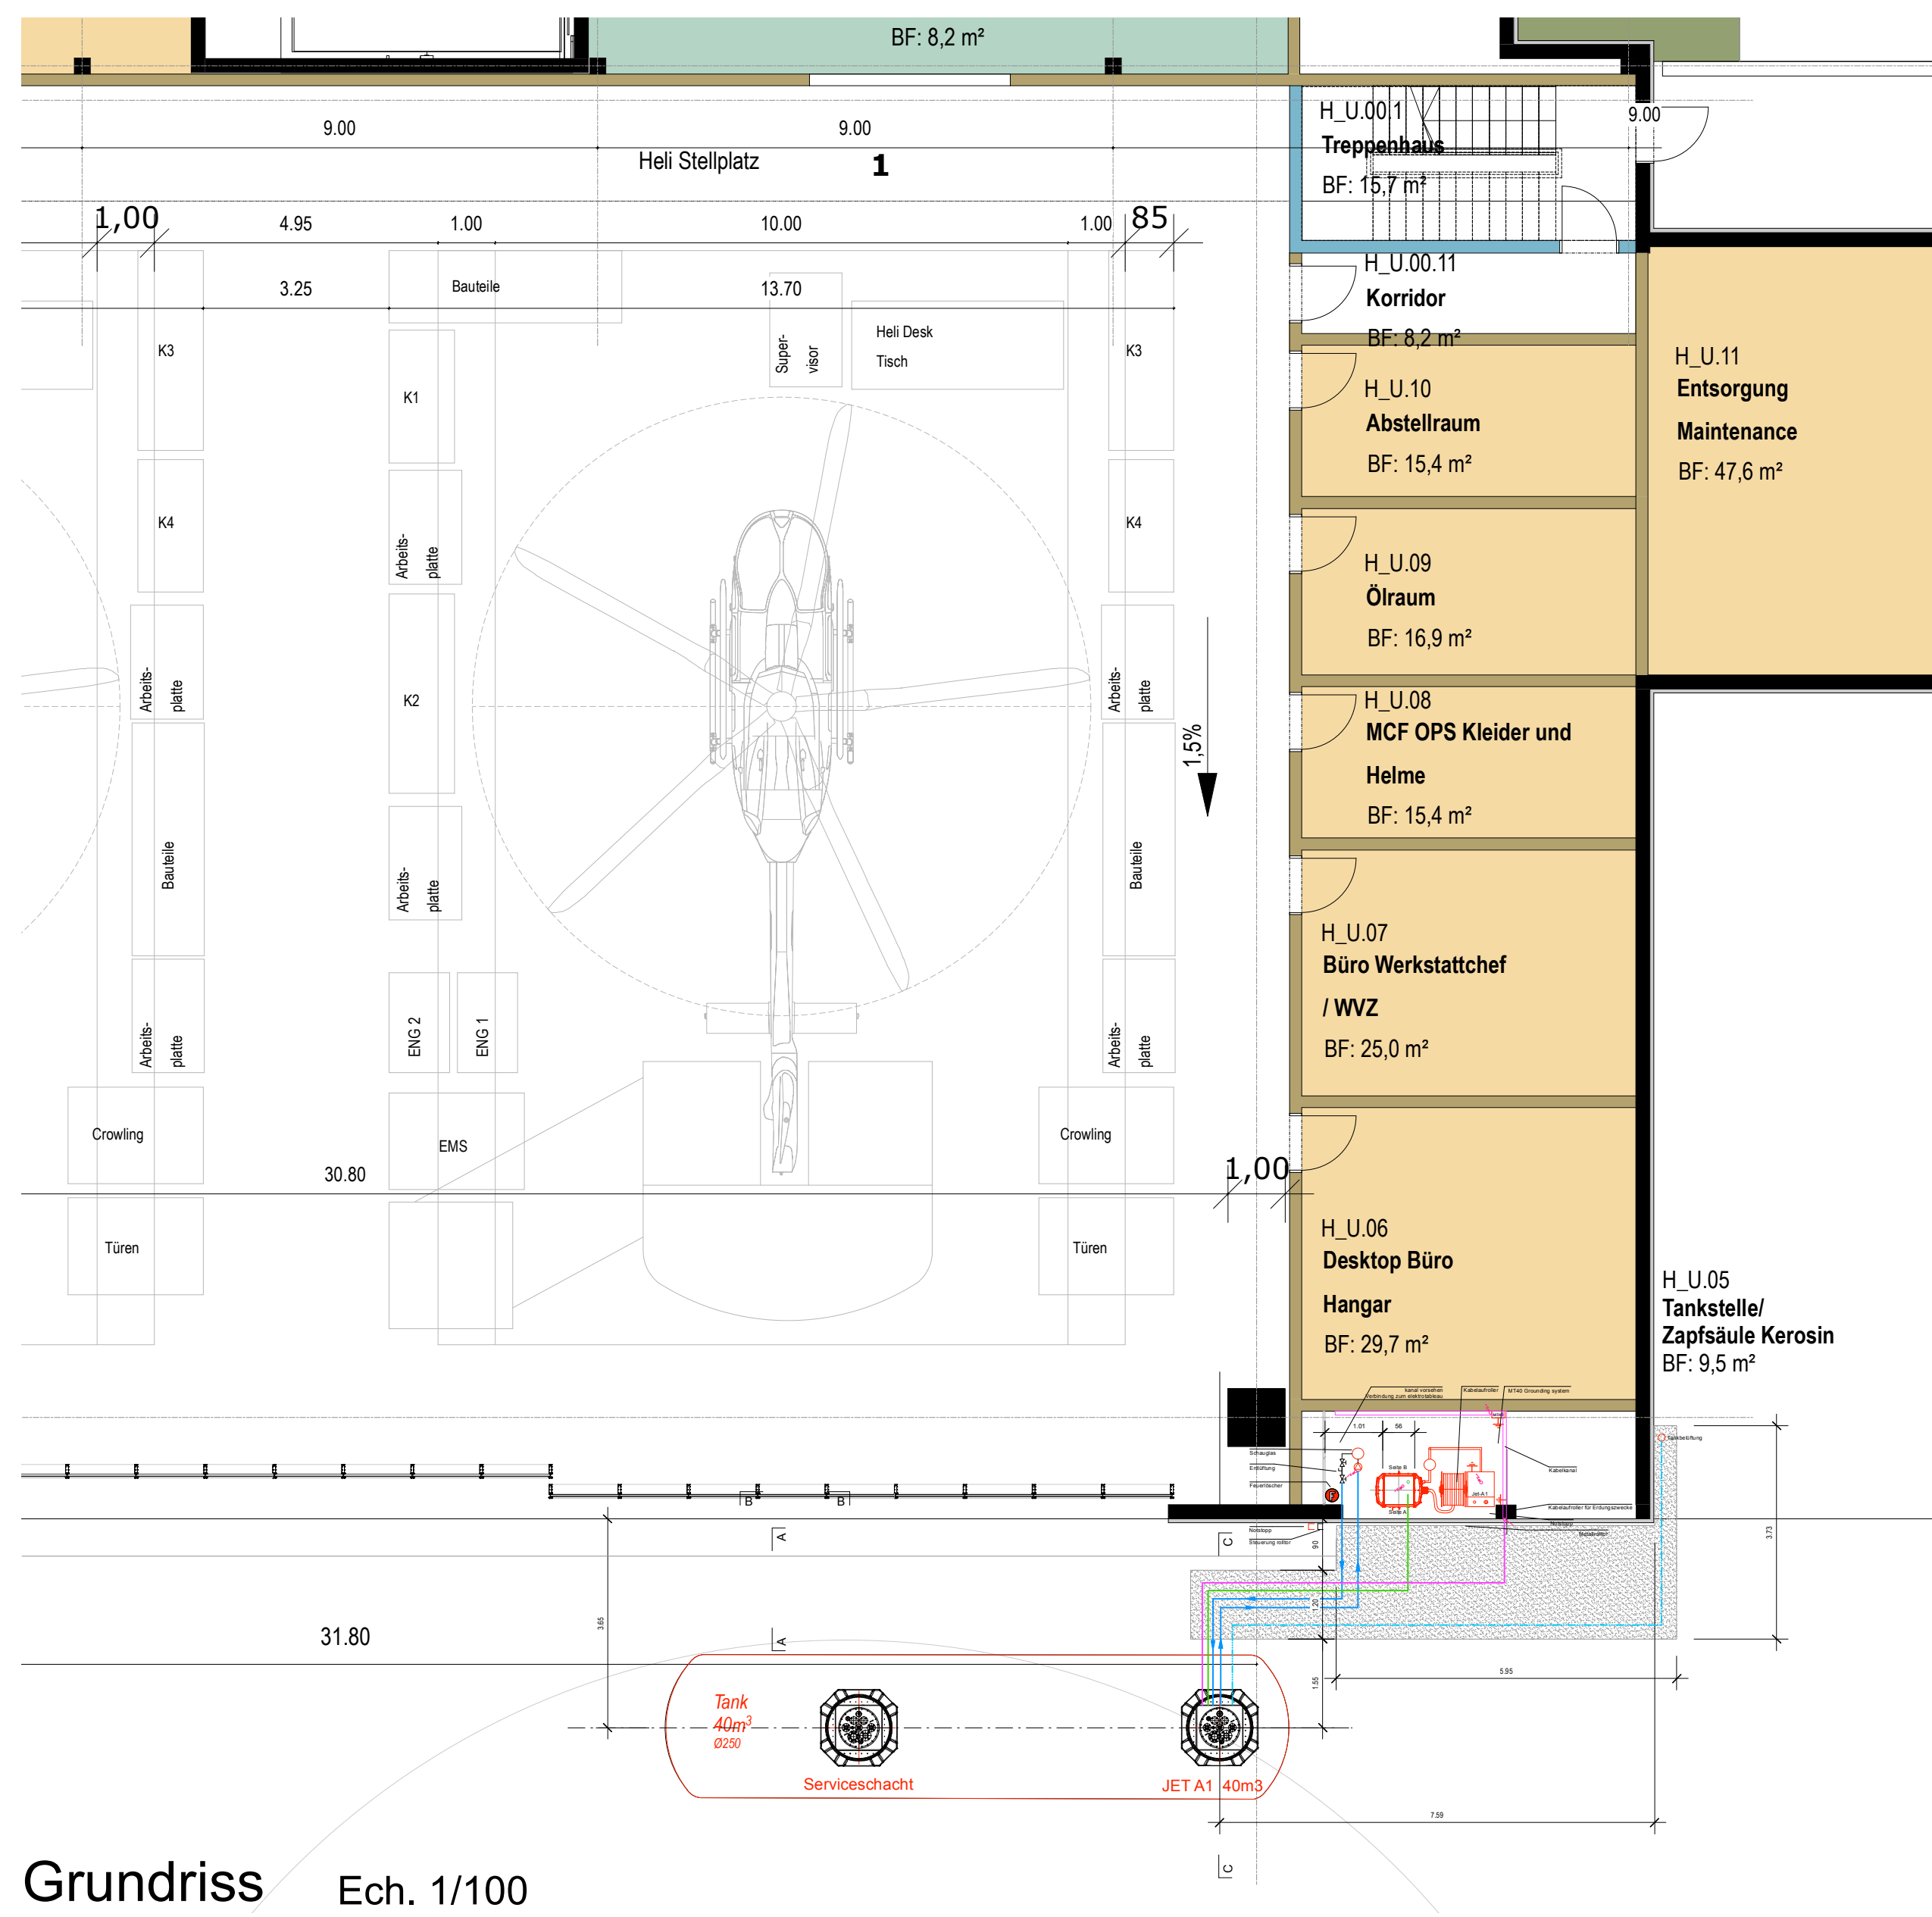


Grundriss Ech. 1/100

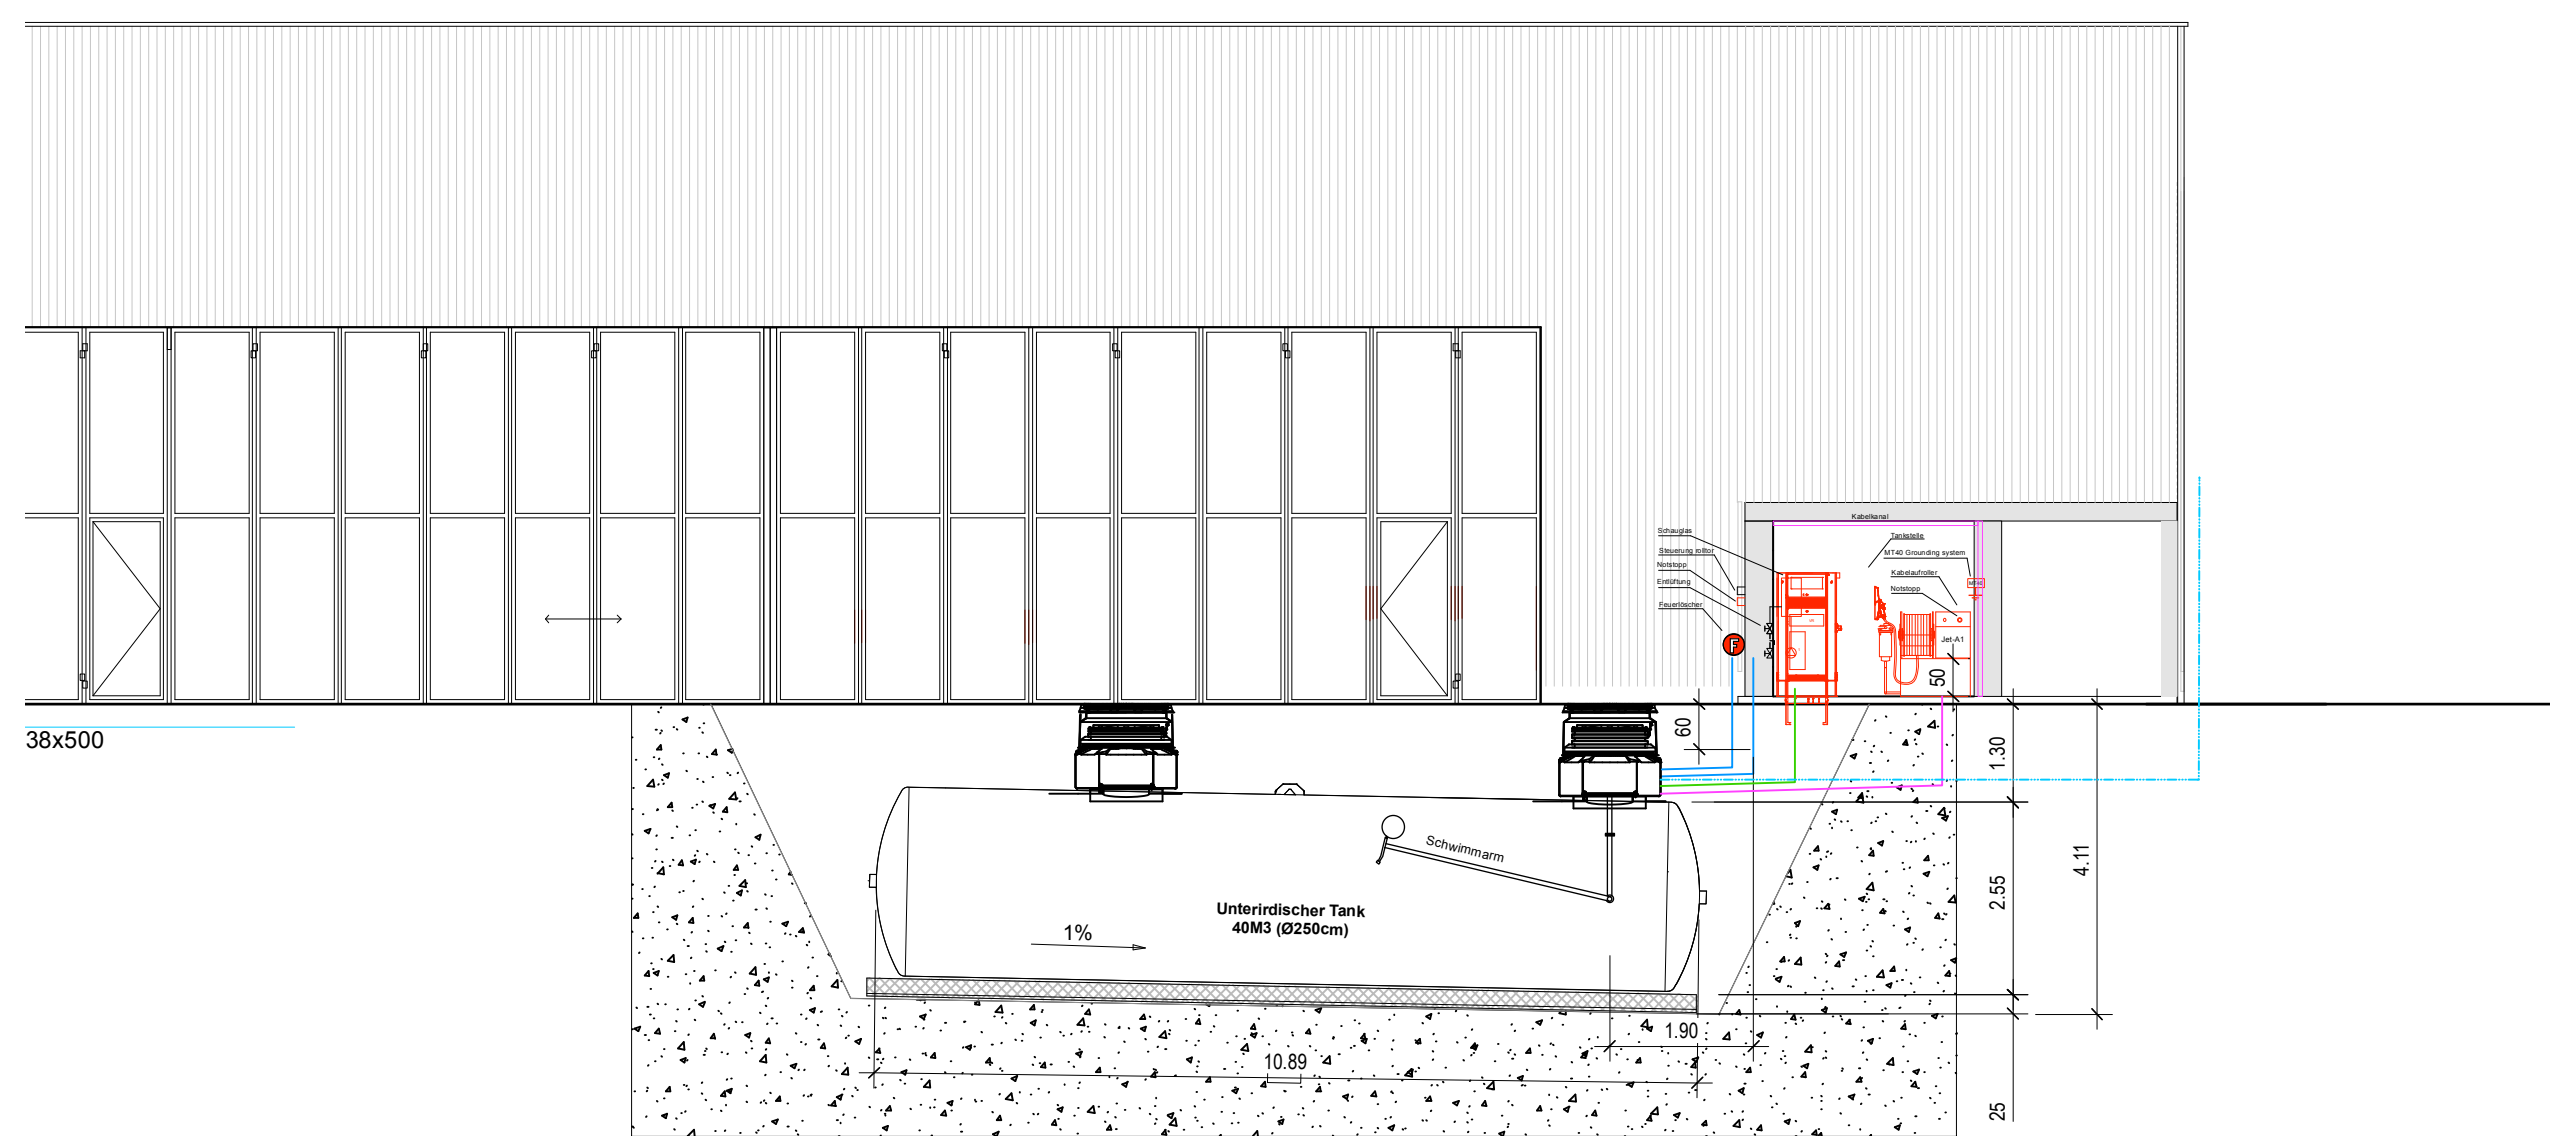


Längsschnitt Ech. 1/100

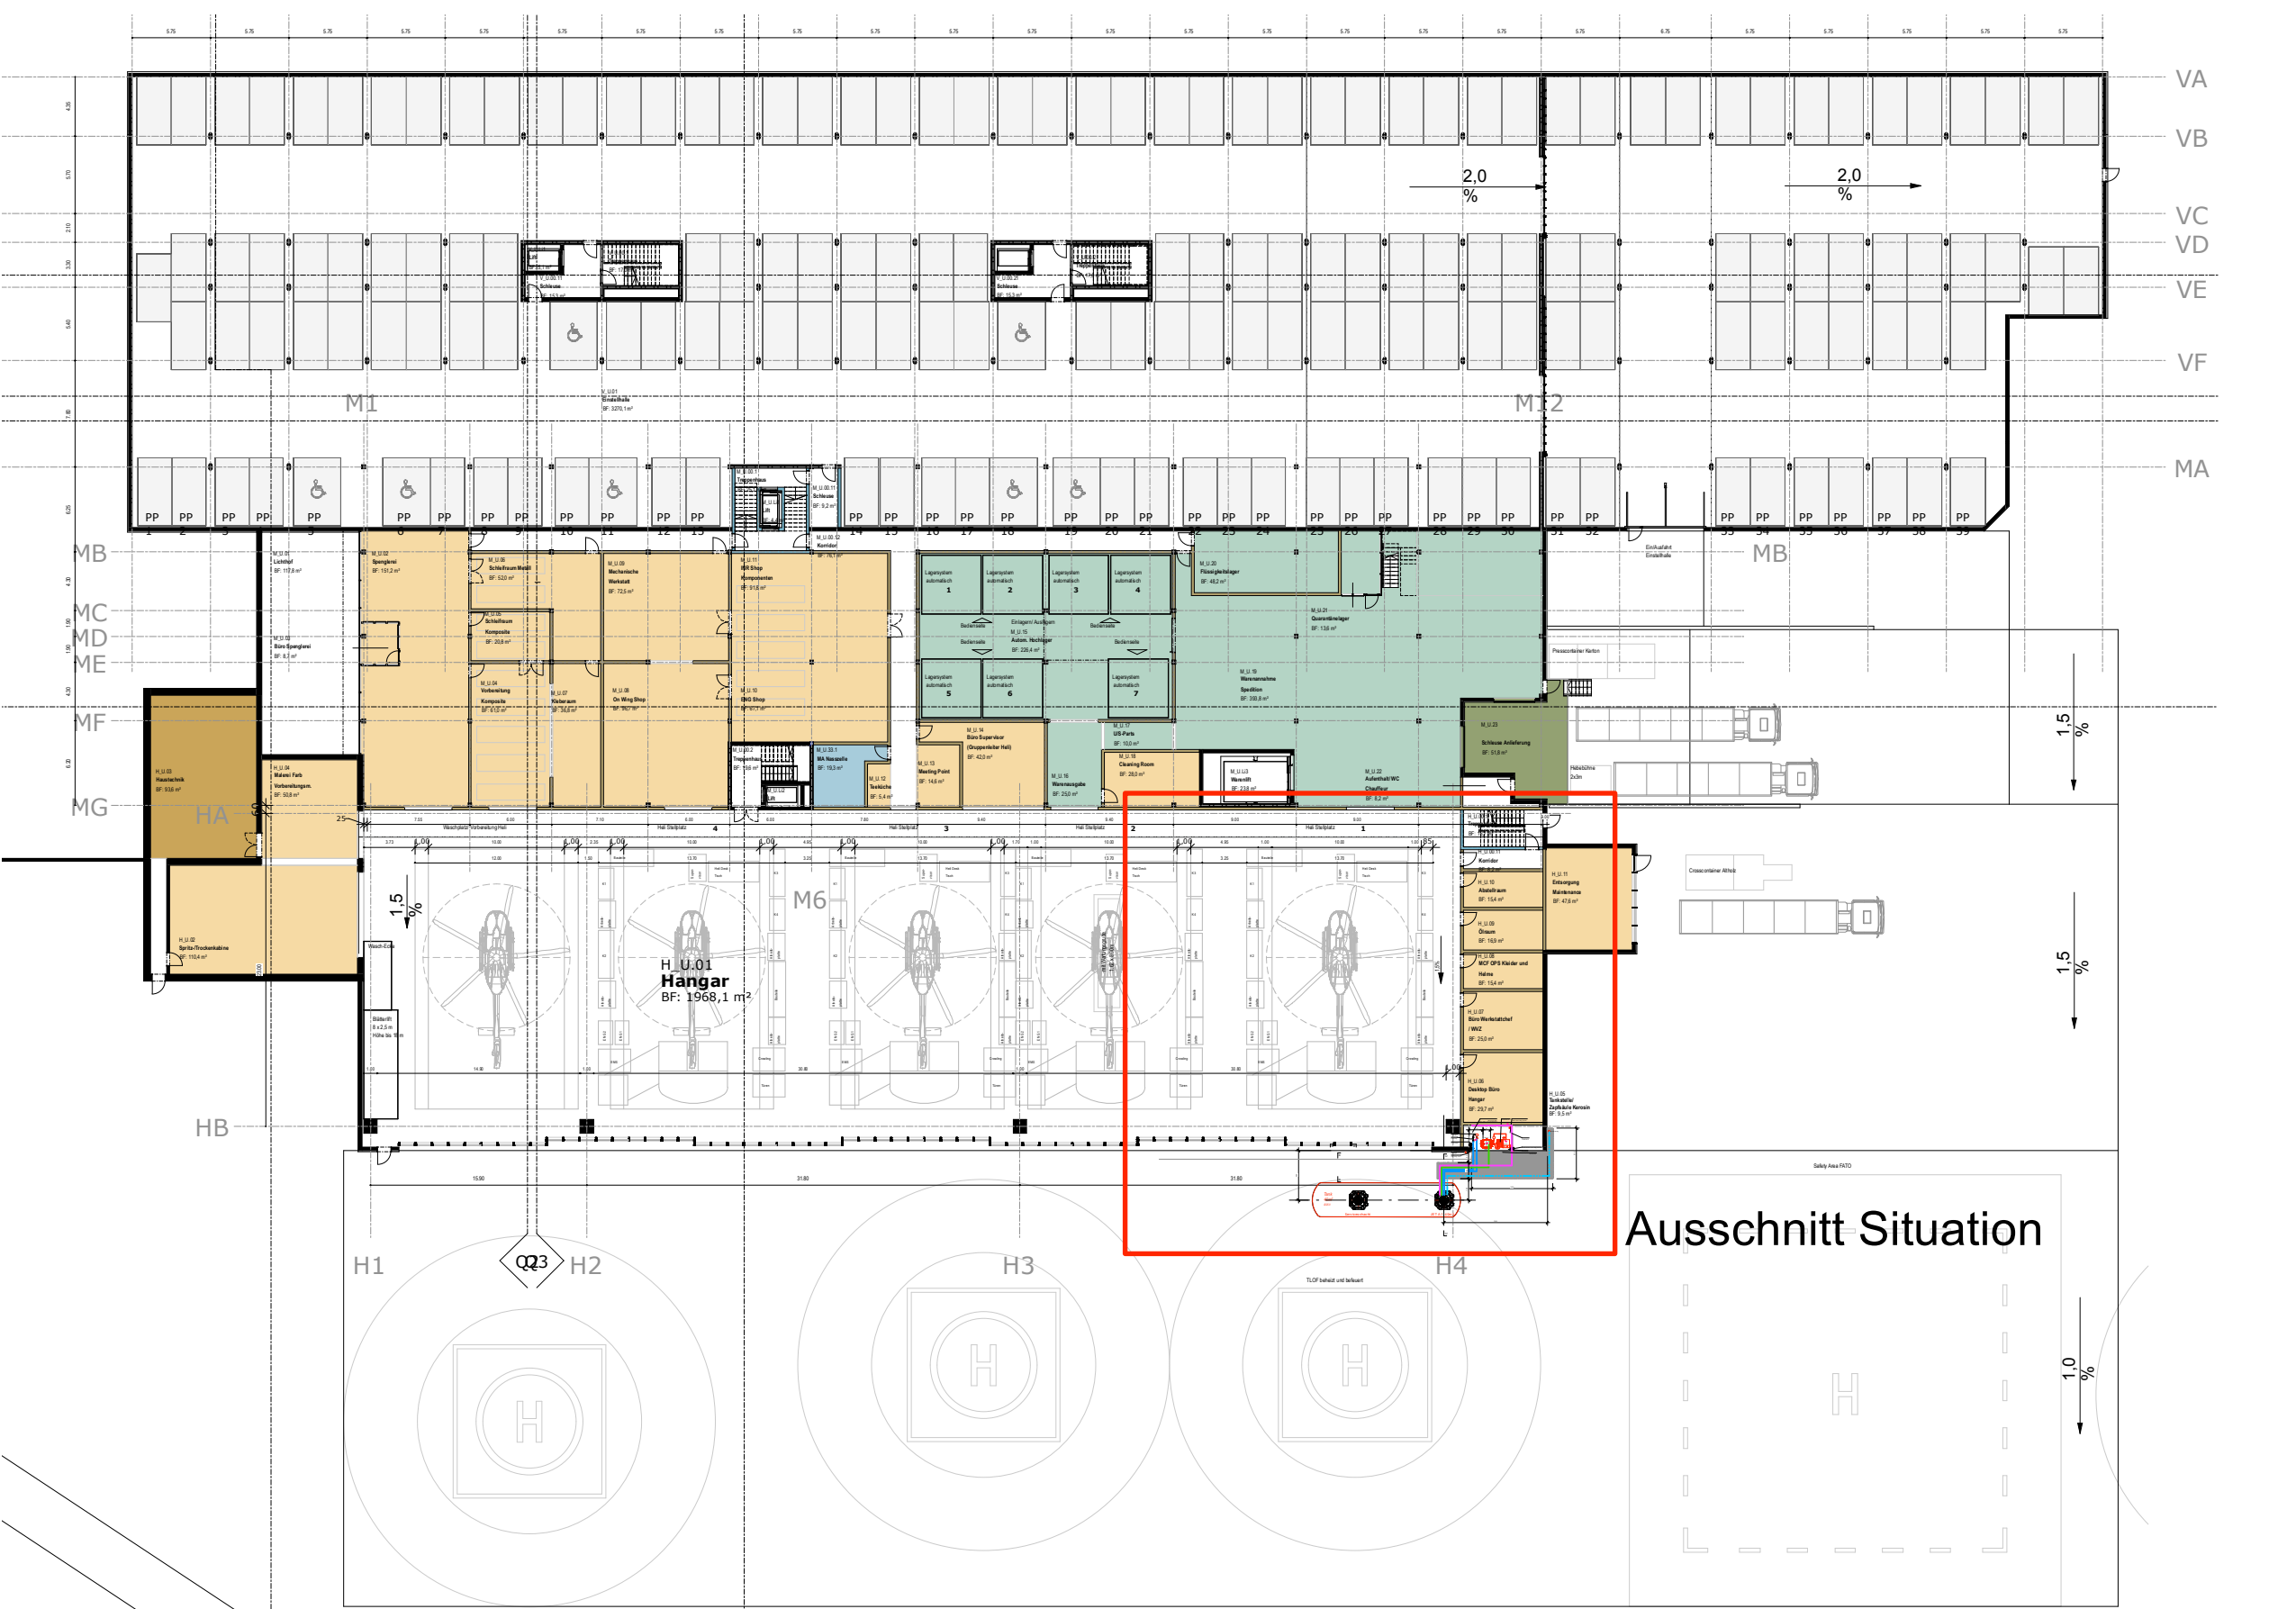


Situation Ech. 1/500

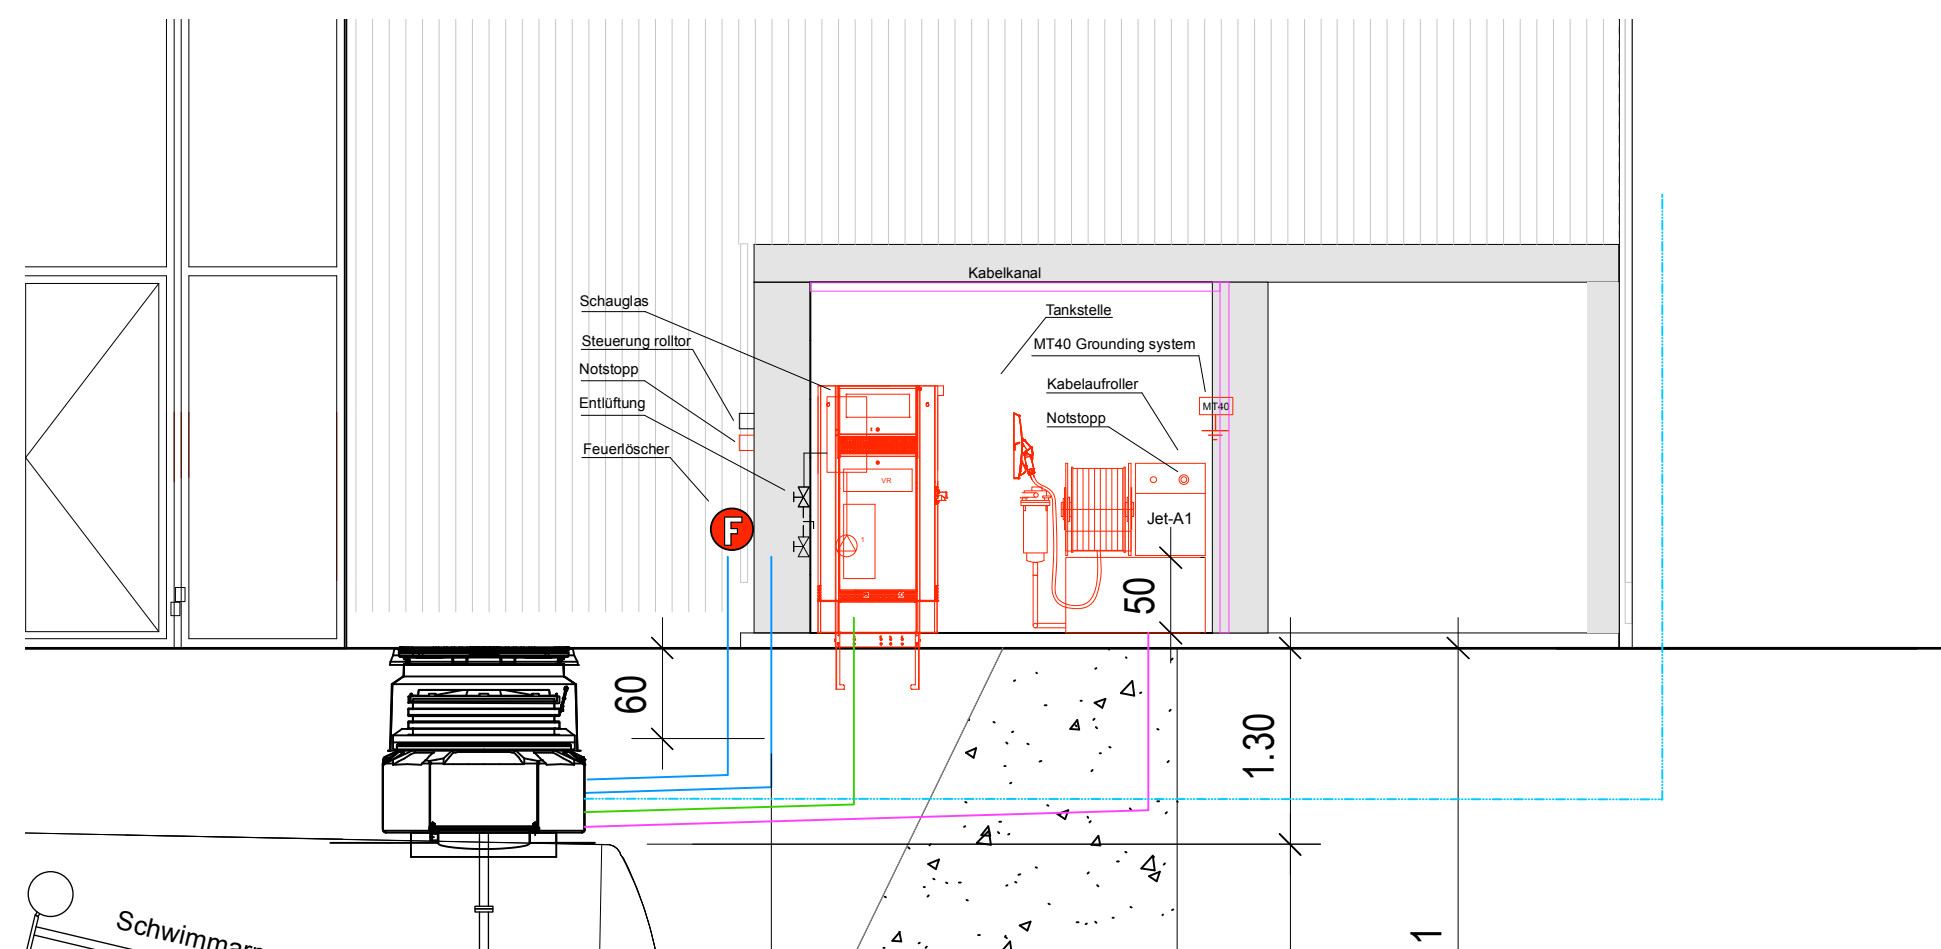


Tankstelle Ansicht Front

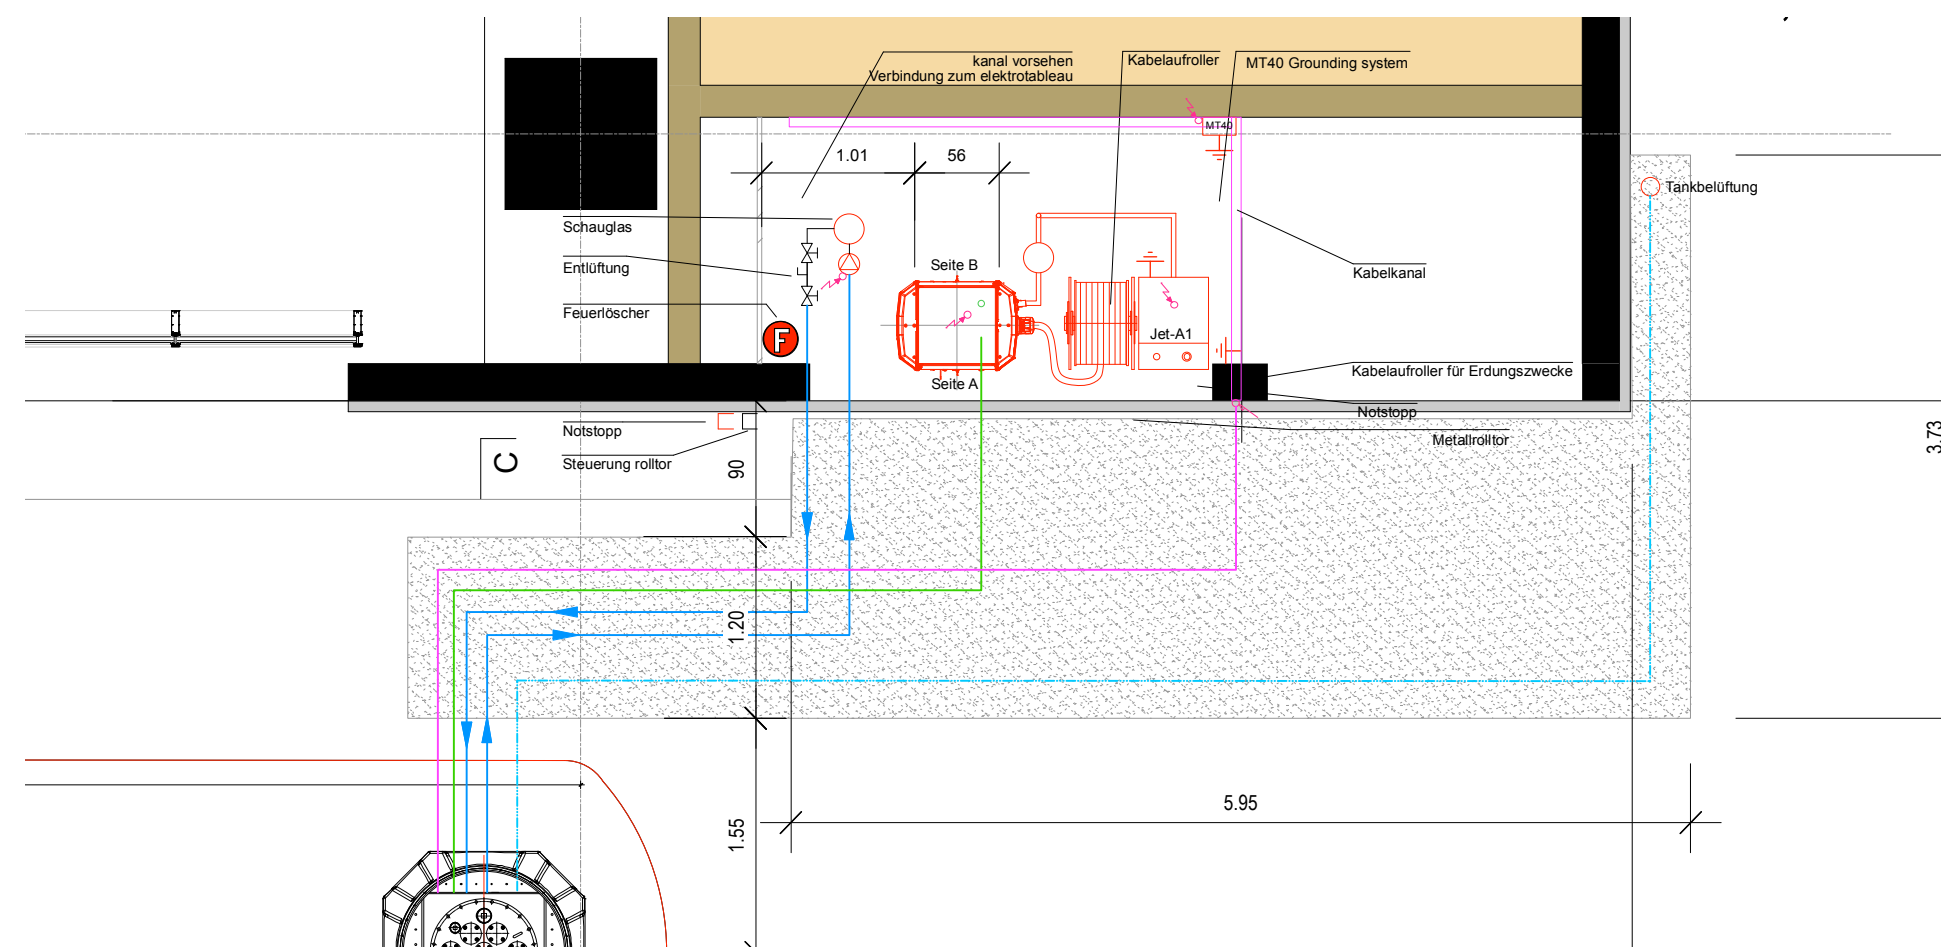


Tankstelle Ansicht von oben

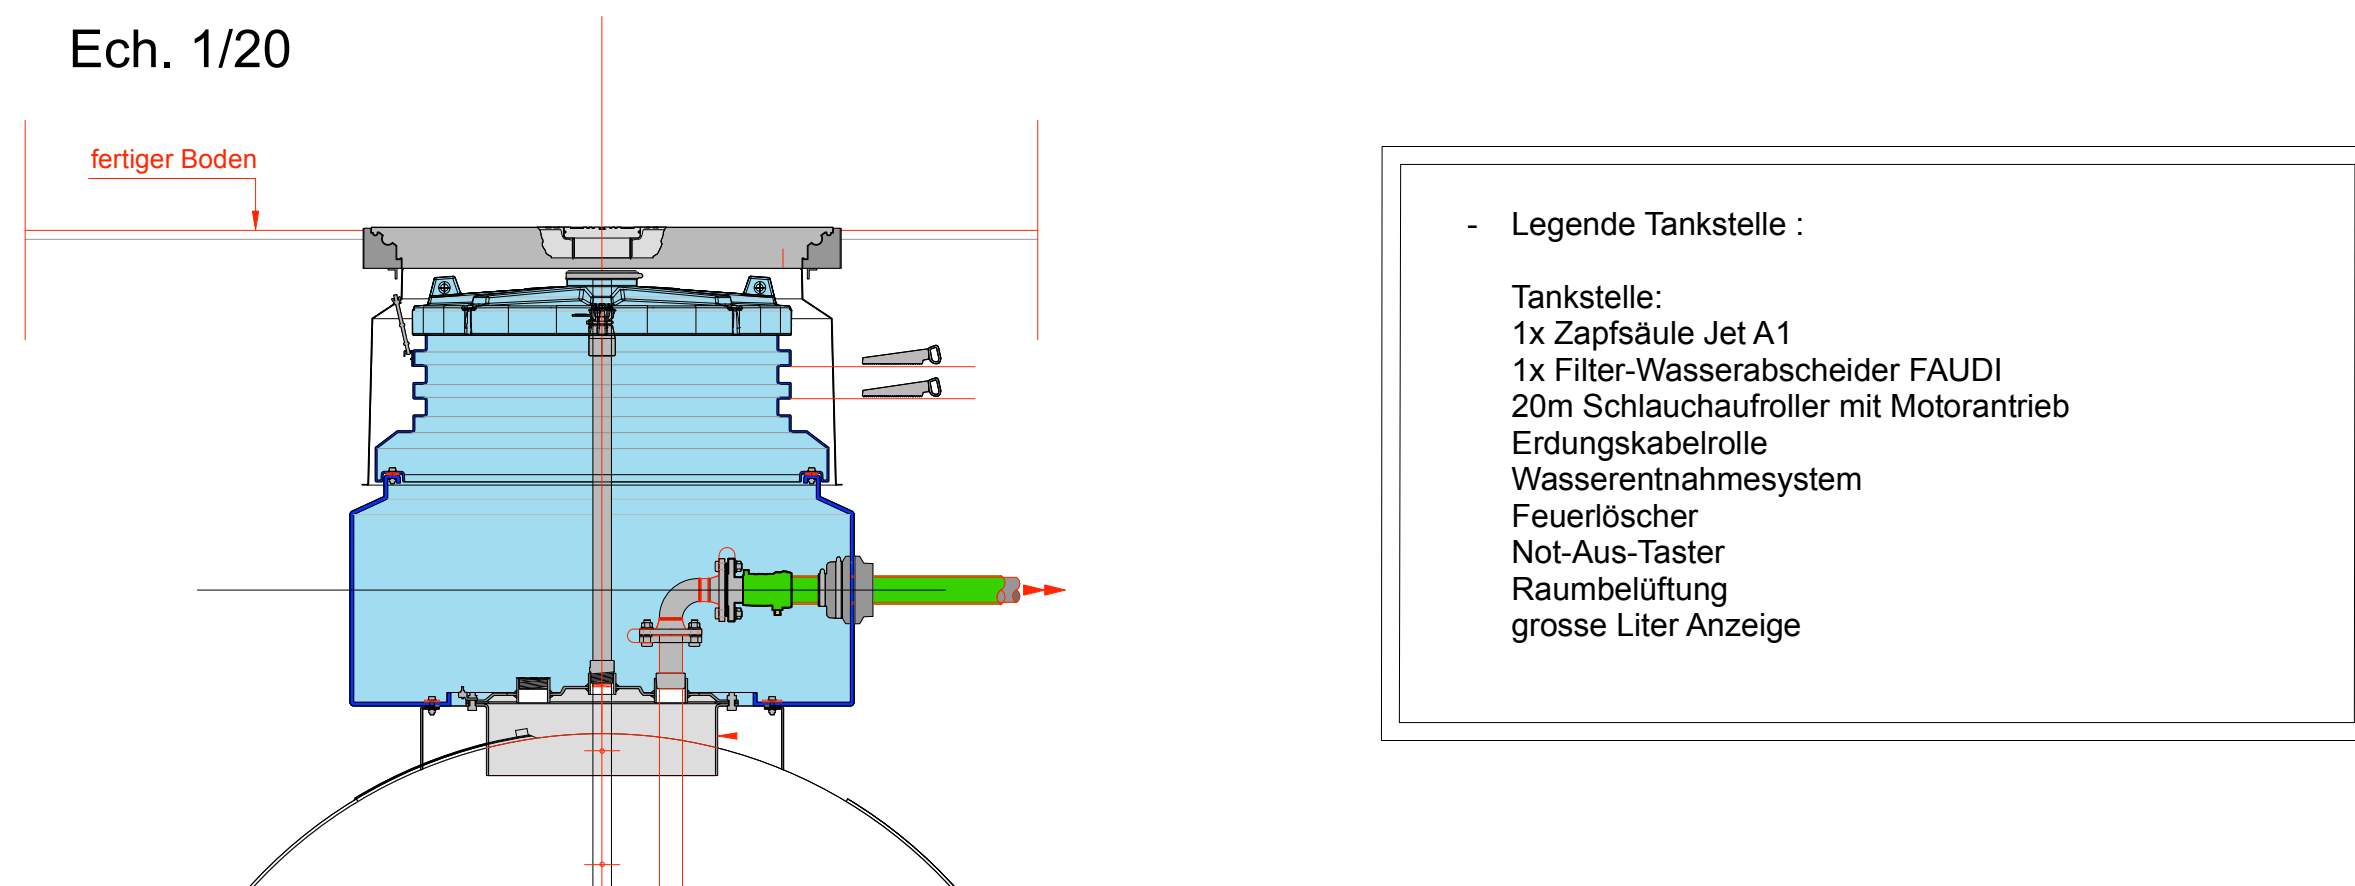

C-C Tank Domschacht Ansicht

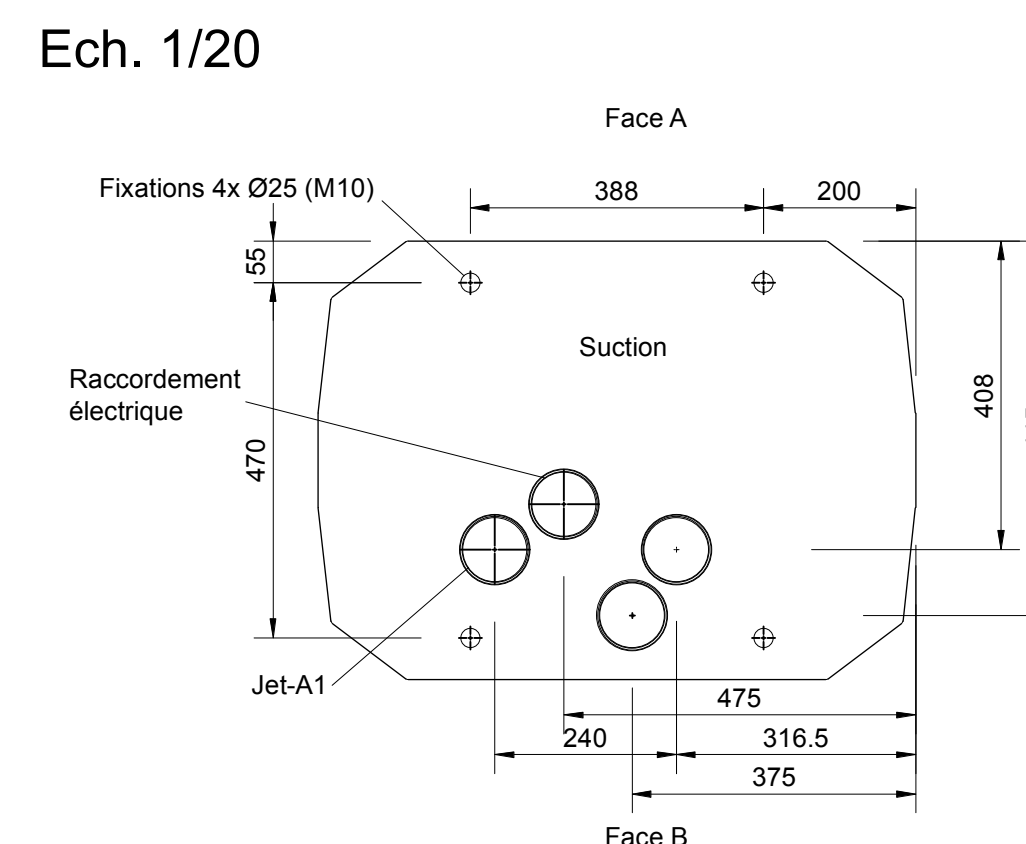


Säulenplan QFS

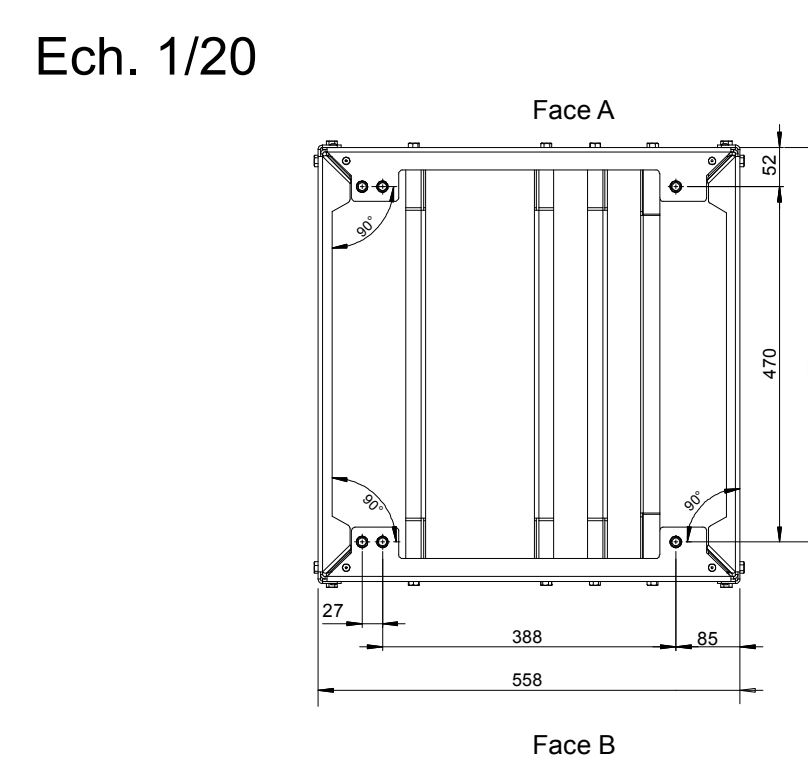


Rahmenzeichnung QFS

Ech. 1/20

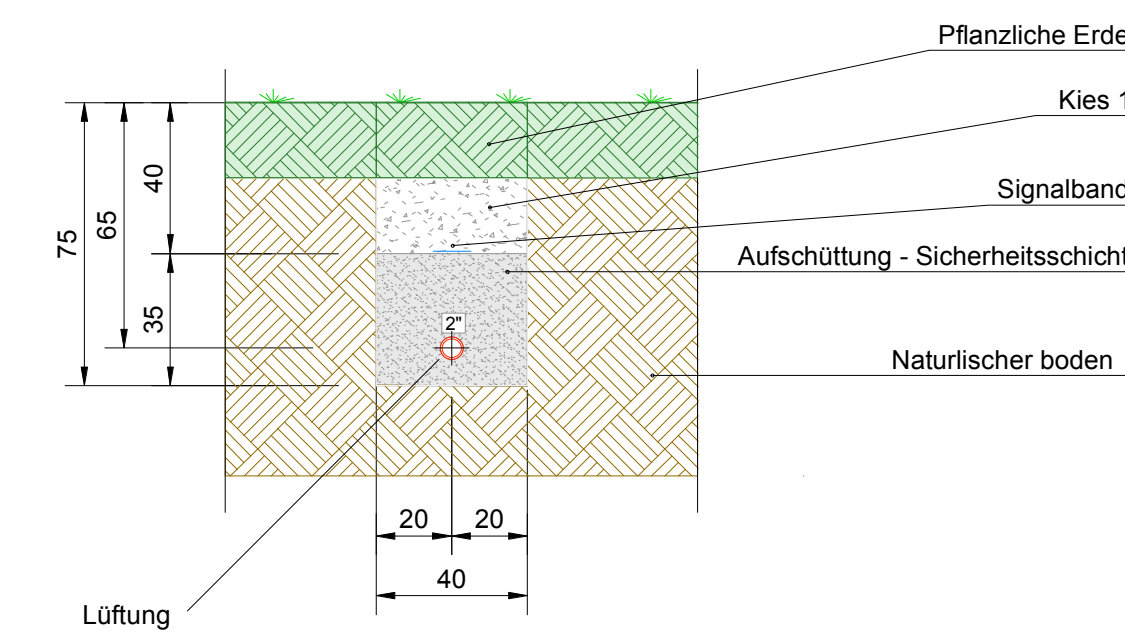

Schnitt B-B, Entlüftungsleitung

Ech. 1/20

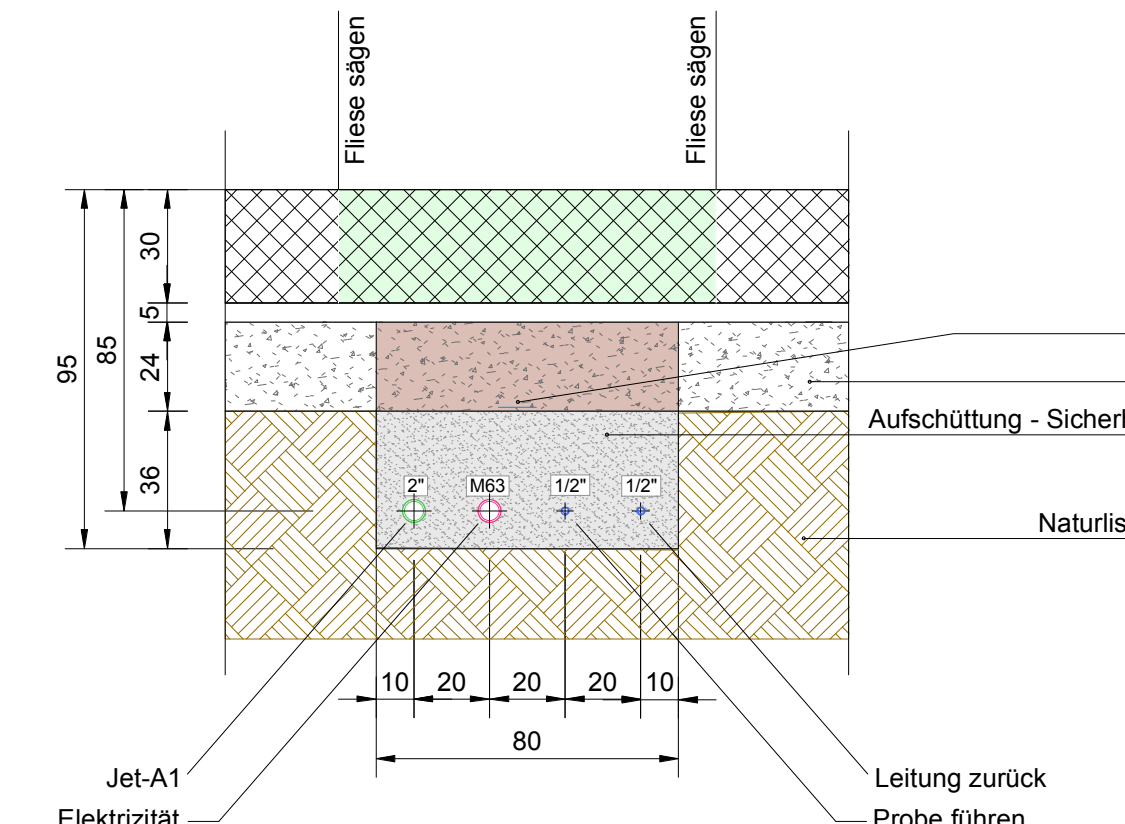

Schnitt A-A, Treibstoff / Elektro-Leitung

