




Querschnitt 1

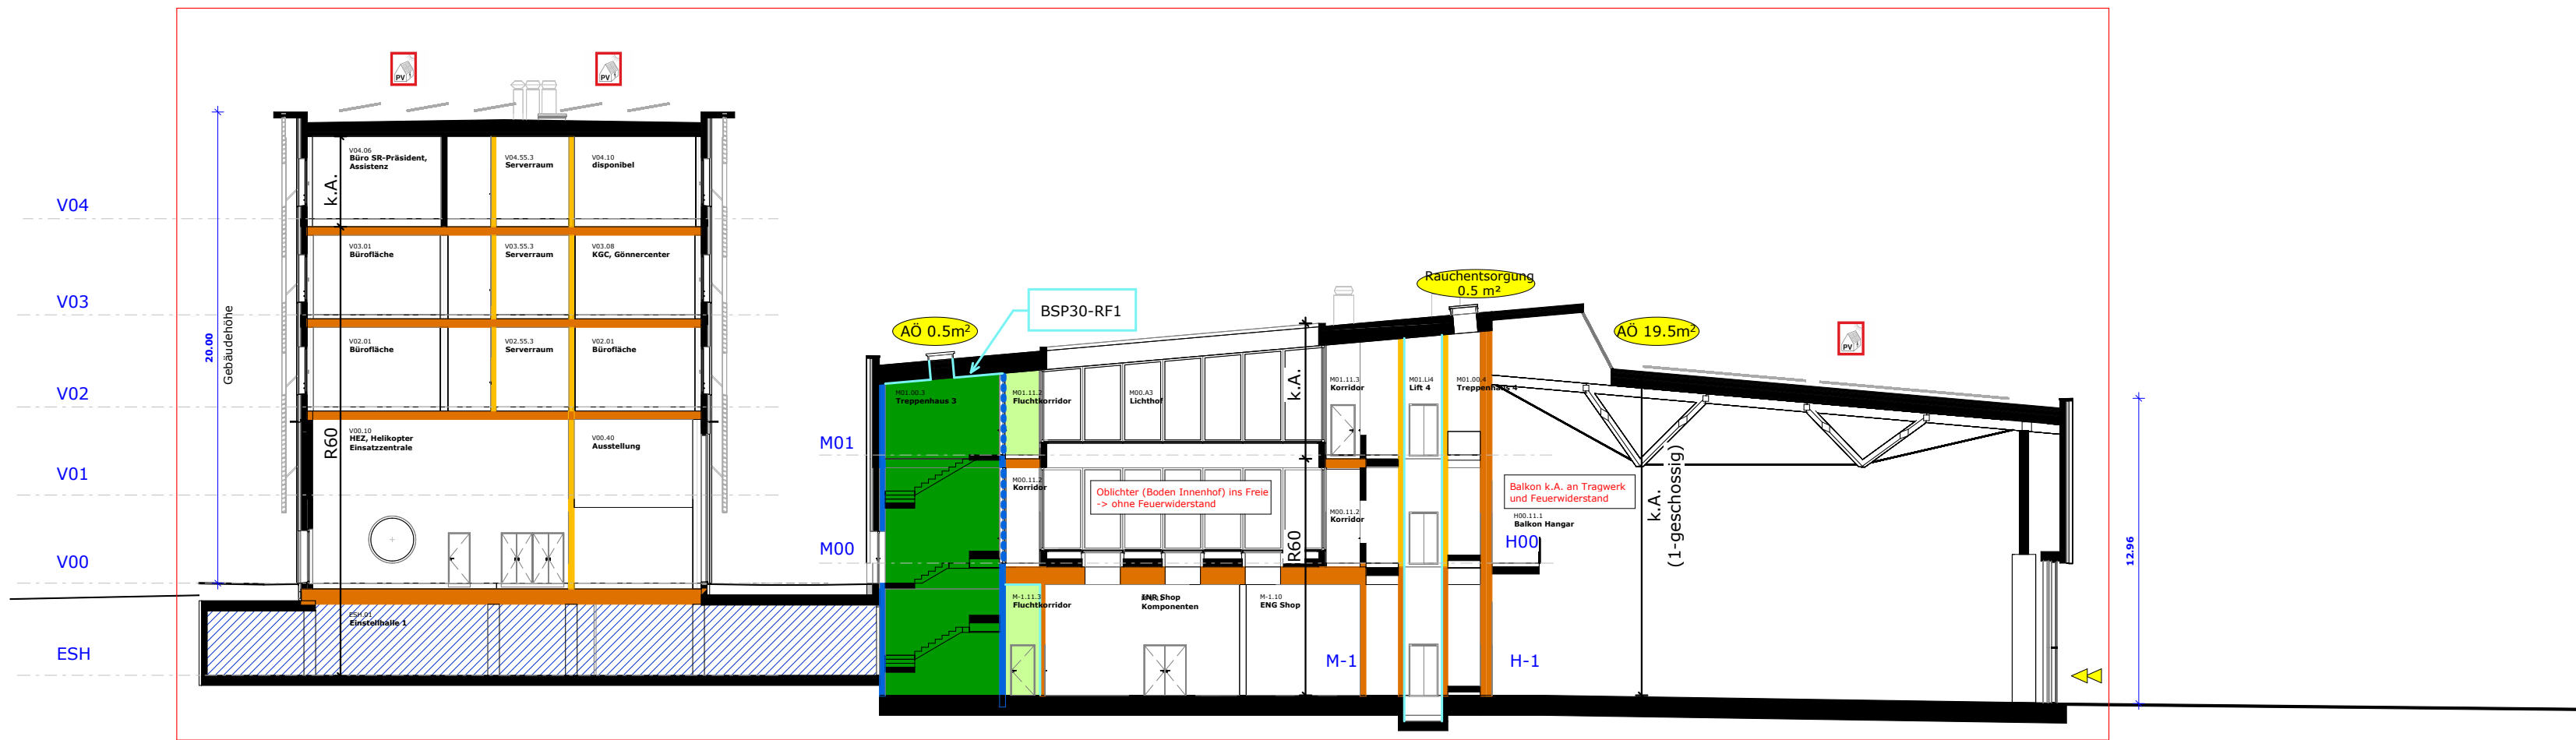

Längsschnitt 1

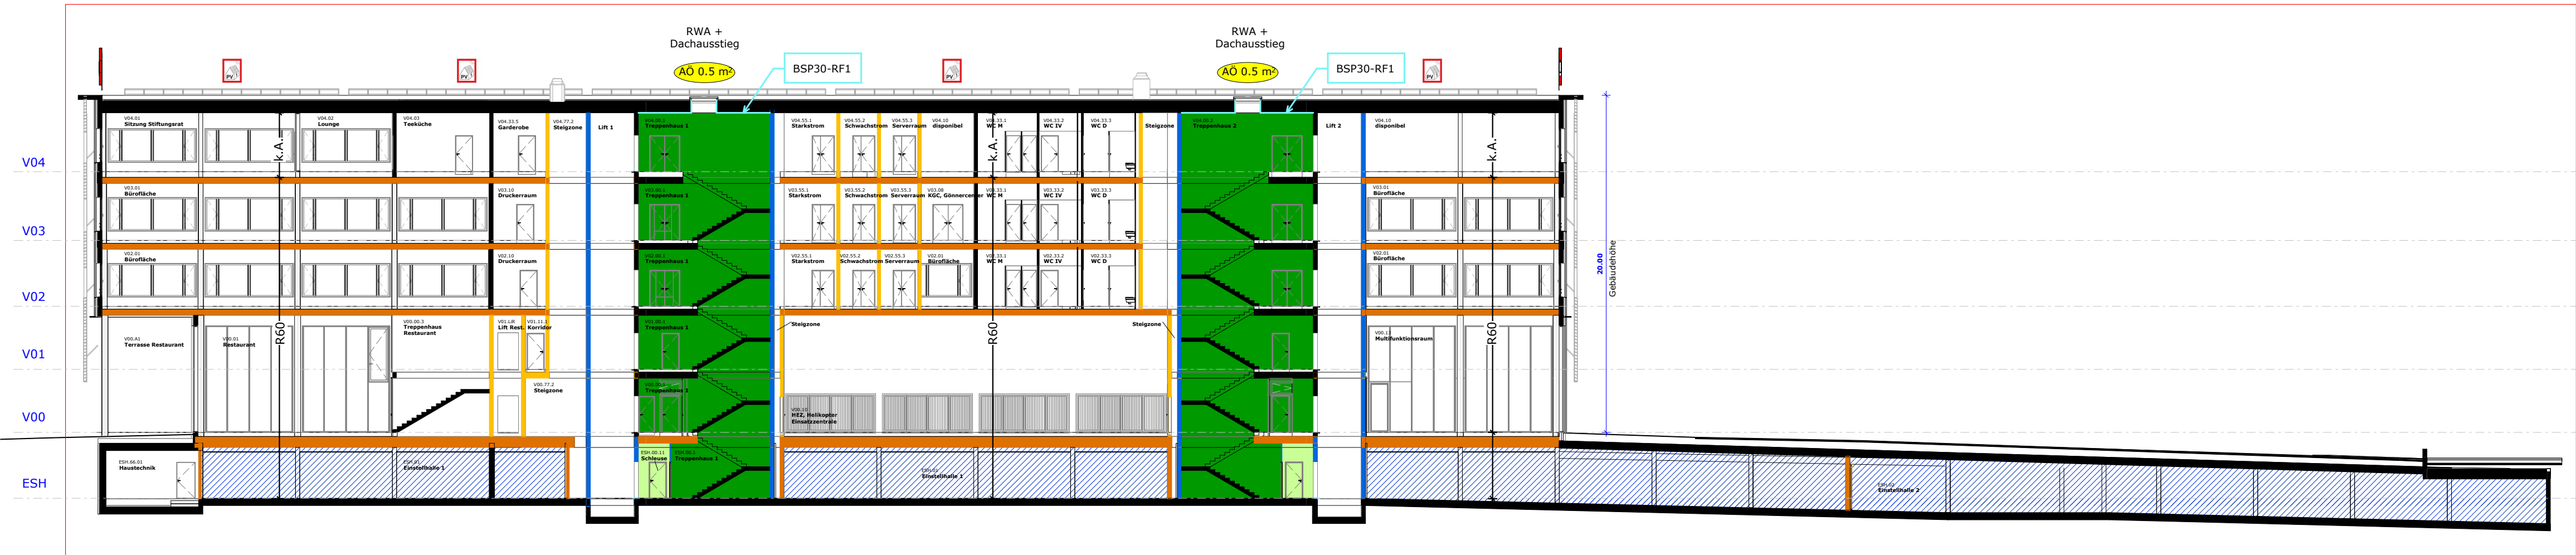

Längsschnitt 2

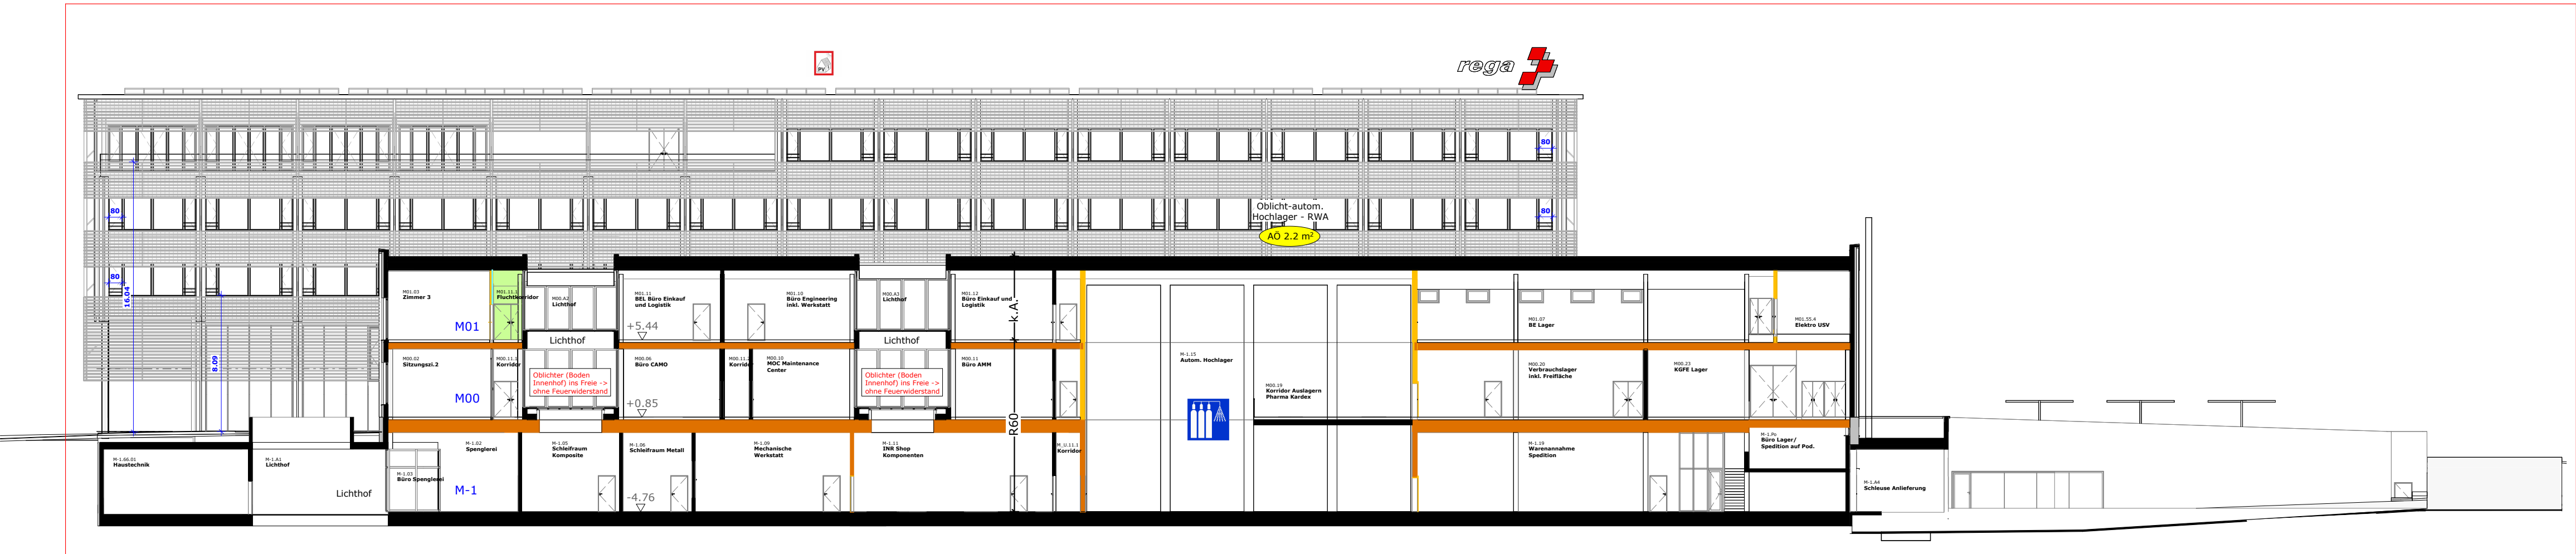

Legende Brandschutz

1.0 Fluchtwege

- vertikale Fluchtweg
- horizontale Fluchtweg
- Fluchtweglänge
- Notausgang
- Fluchtwegbreite
- Notausgangverschluss gemäss SN EN 179 oder nicht abschliessbar

2.1 Feuerwiderstände

- Feuerwiderstand EI 60-RF1
- Feuerwiderstand EI 90
- Feuerwiderstand EI 60
- Feuerwiderstand EI 30
- RF1
- Glas EI 60
- Glas EI 30

2.2 Abschlüsse

- Türe/ Tor EI30
- Türe/ Tor / Abschluss E30
- Aufzugstüre RF1
- Schiebetüre / Schiebetor EI30
- Rolltor / Brandschutzvorhang EI30
- selbstschliessend (TS)

3.0 Löscheinrichtungen

- Wasserlöschposten
- Überflurhydrant
- Handfeuerlöscher: Löschmittel für Flüssigkeiten und schmelzende, feste Stoffe
- Löschanlagentyp gemäss Brandschutznachweis
- Alarmierung gemäss Brandschutznachweis
- Auslösung gemäss Brandschutznachweis

4.0 Brandschutzanlagen

- SPR-Z Sprinklerzentrale
- Sprinklerschutz, gesprinkelte Bodenfläche (SPA)
- BMA-BS Brandmeldeanlage Bedienstelle
- Brandmeldeüberwachung (BMA)
- brandfallgesteuert

5.1 Entrauchung (RWA)

- RWA-BS Rauch- und Wärmeabzug Bedienstelle
- Zuluft/ Abströmung natürlich
- Öffnung für natürliche Abströmung in m²
- Raum / Bereich mit Sicherheitsbeleuchtung
- NRWA Restaurant, Foyer, Ausstellung
- NRWA Multifunktionsraum
- NRWA Hangar

6.0 Feuerwehr

- Feuerwehrrzufahrt und Bewegungsfläche (für Fz bis 18 t)
- Stellfläche Feuerwehr (11 m x 6 m/ für Fz bis 18 t)
- Hauptzugang Feuerwehr
- zusätzlicher Zugang Feuerwehr
- Zugang SPA-Z
- Schlüsseldepot/ Schlüsselrohr (ausser)
- Schlüsseltresor (innen)
- Blitzleuchte

7.0 Diverses

- Wechselrichter PV
- PV-Anlage
- Luftbaum
- Aussenraum überdacht
- Temporäre Sicherheitszone
- Batteriespeicher PV

Neubau Rega Kägiswil

Matte, 6060 Sarnen



Bauherrschaft

Schweizerische Rettungsflugwacht Rega
Rega-Center
Postfach 1414
8058 Zürich-Flughafen

Generalplaner


Strüby Konzept AG
Steinbislin 2
6423 Seewen SZ

Architekt

Stücheli Architekten AG
Binzstrasse 18
8045 Zürich

33 - Baueingabe

Brandschutzplan Schnitte

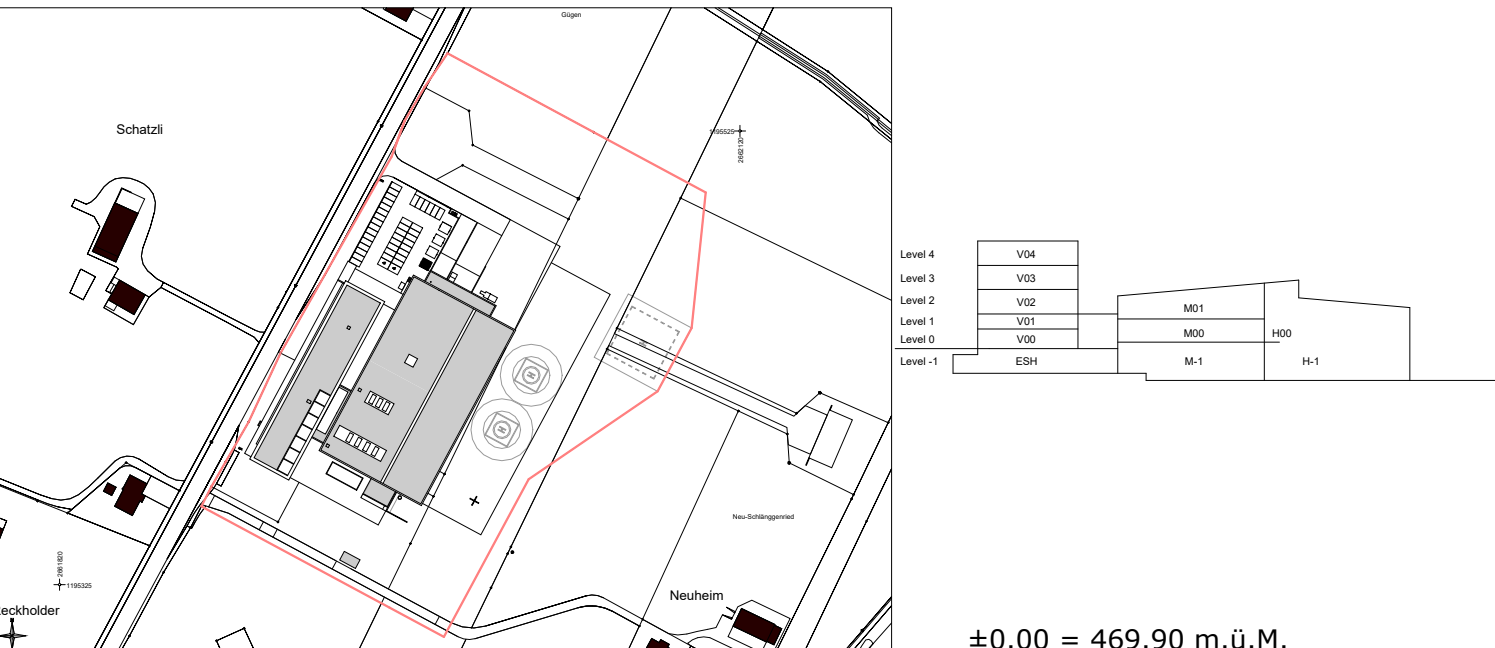

0 2.5 m 5 m 12.5 m 25 m
M 1:250

Projektnummer	2417
Plannummer / Index	126
Masstab	1 : 250
Planformat	841 x 460 mm
Gezeichnet, Datum / Kontr.	aeb, 251215 / tpa
Revidiert, Datum / Kontr.	rva, 260803/ tpa

Stücheli Architekten AG
Binzstrasse 18, 8045 Zürich
Telefon +41 44 465 86 86
info@stuecheli.ch