



Grundriss ESH + M-1 + H-1

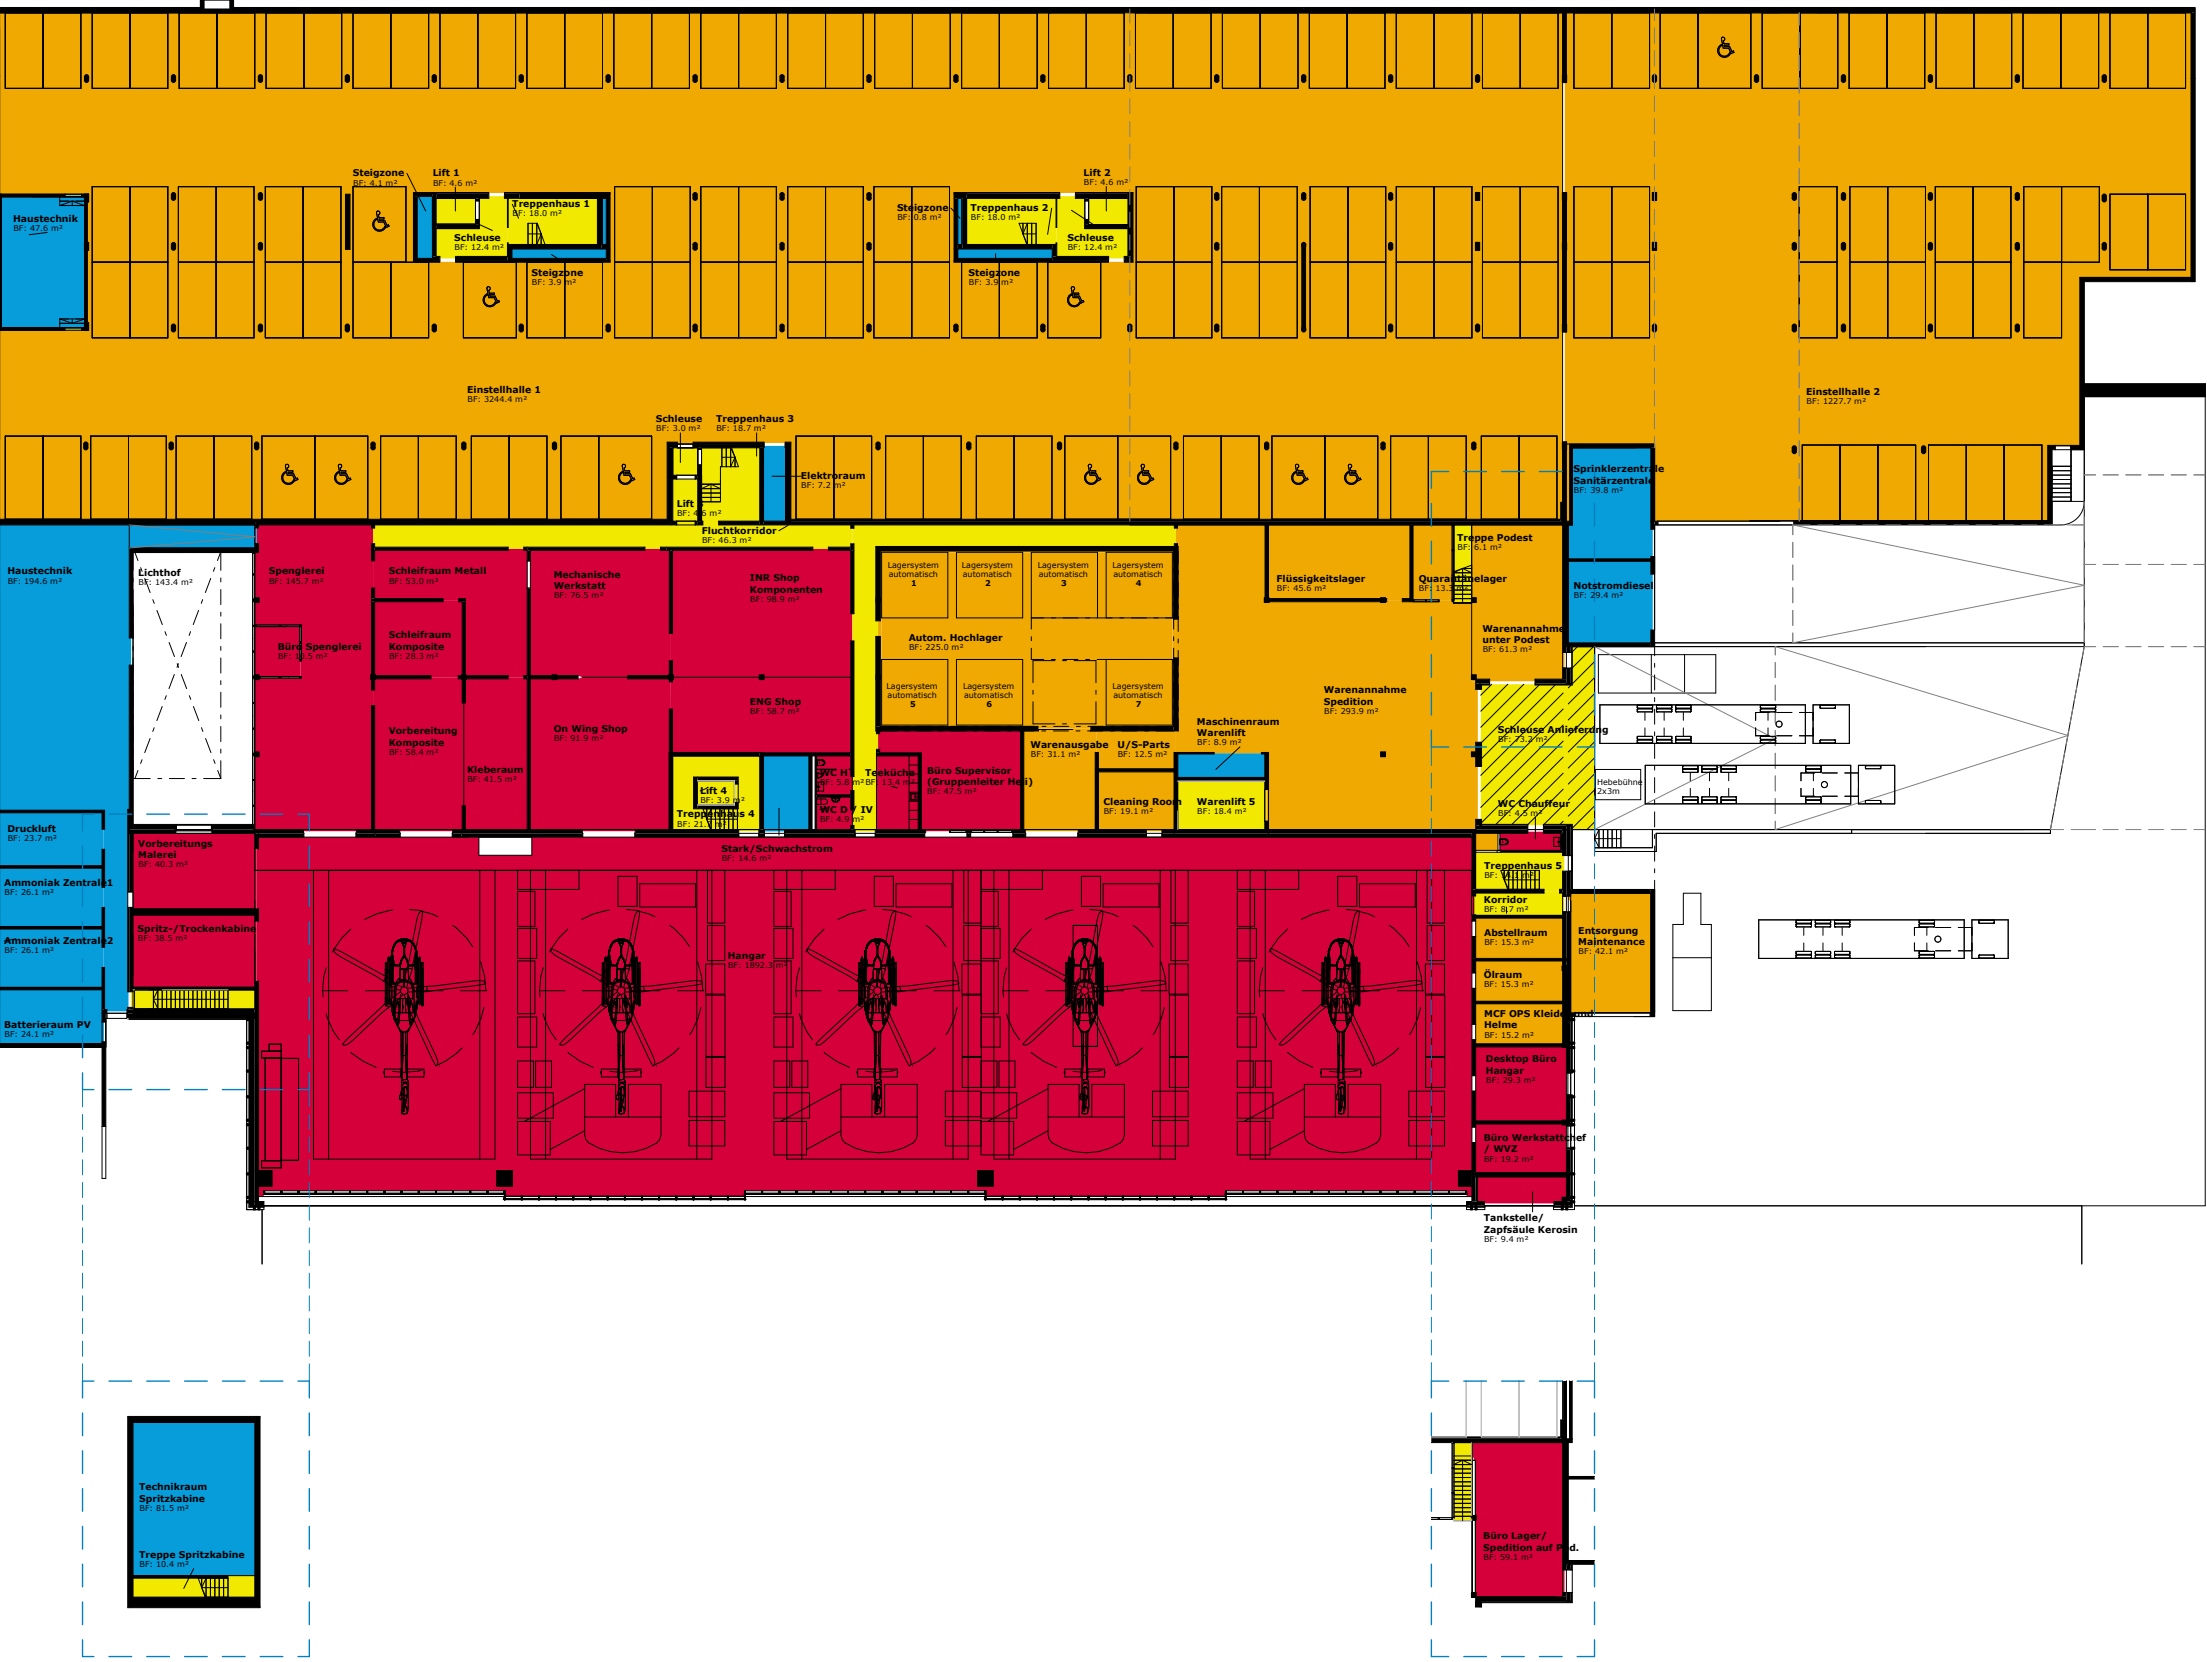


Grundriss M-2


Grundriss Podest über M-1

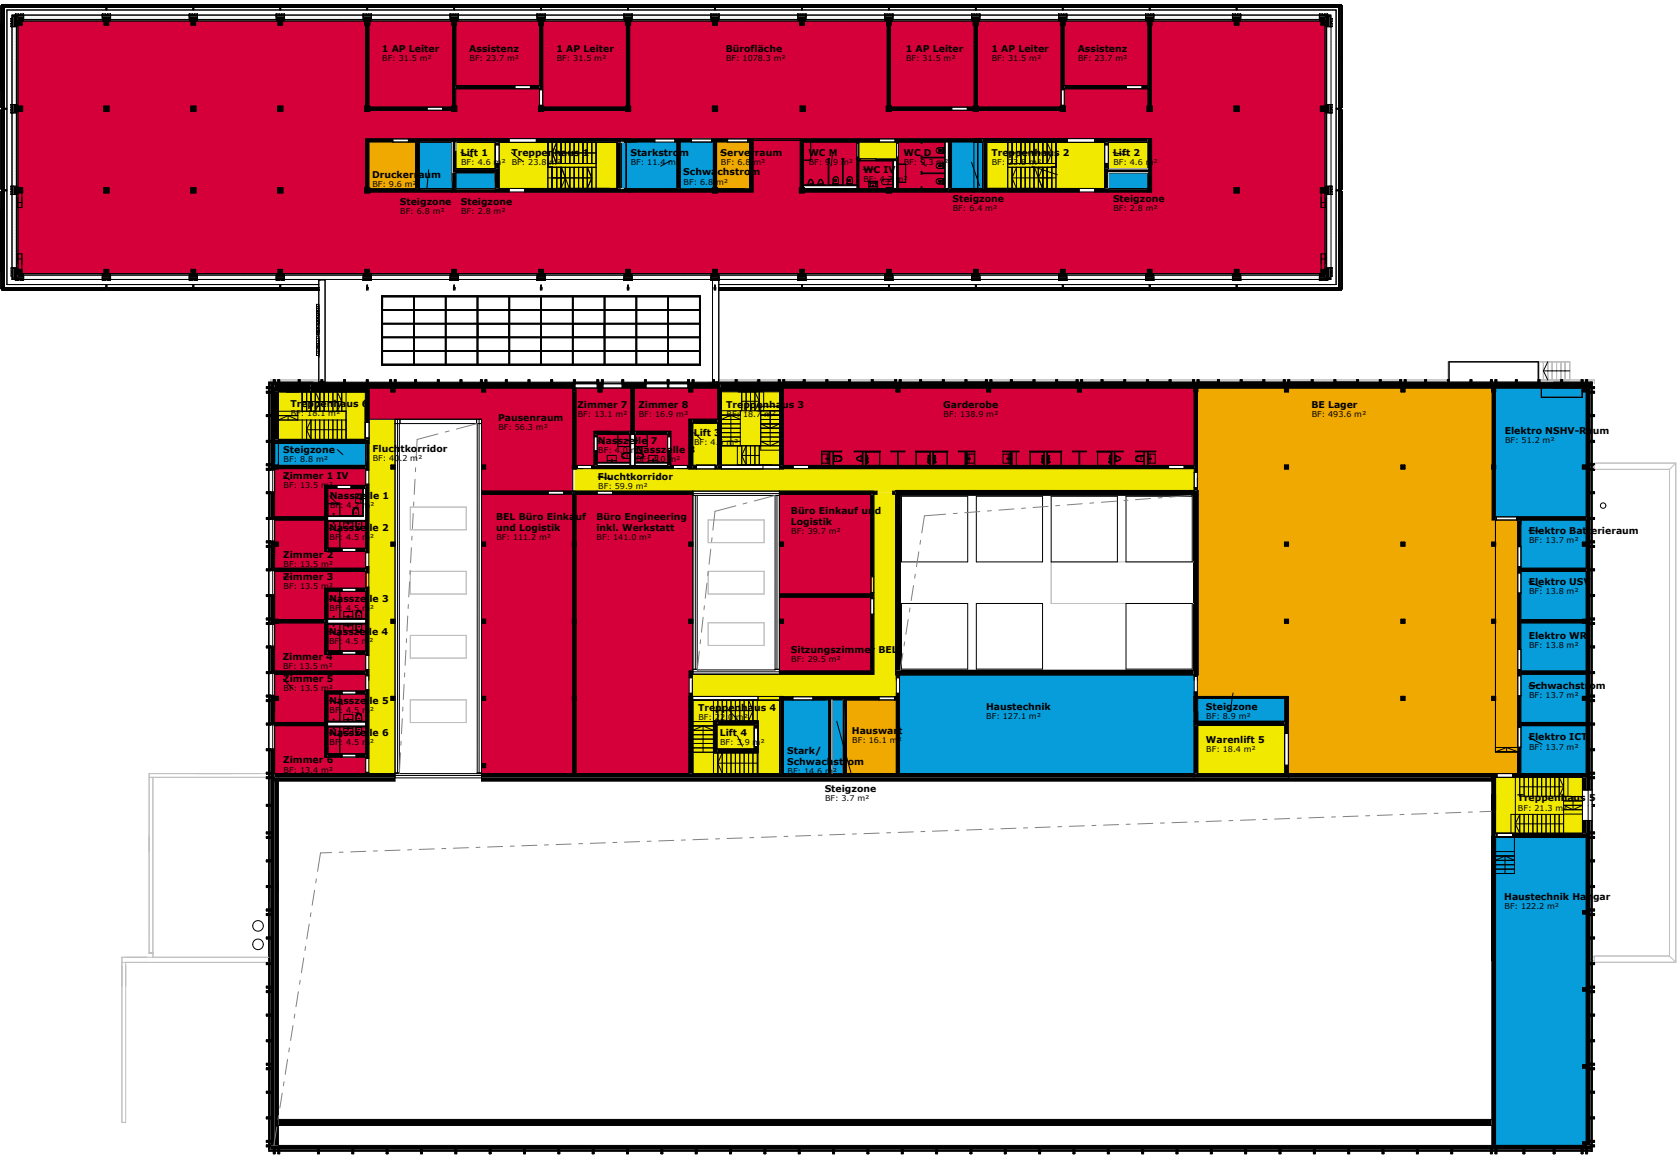


Grundriss V02 + M01

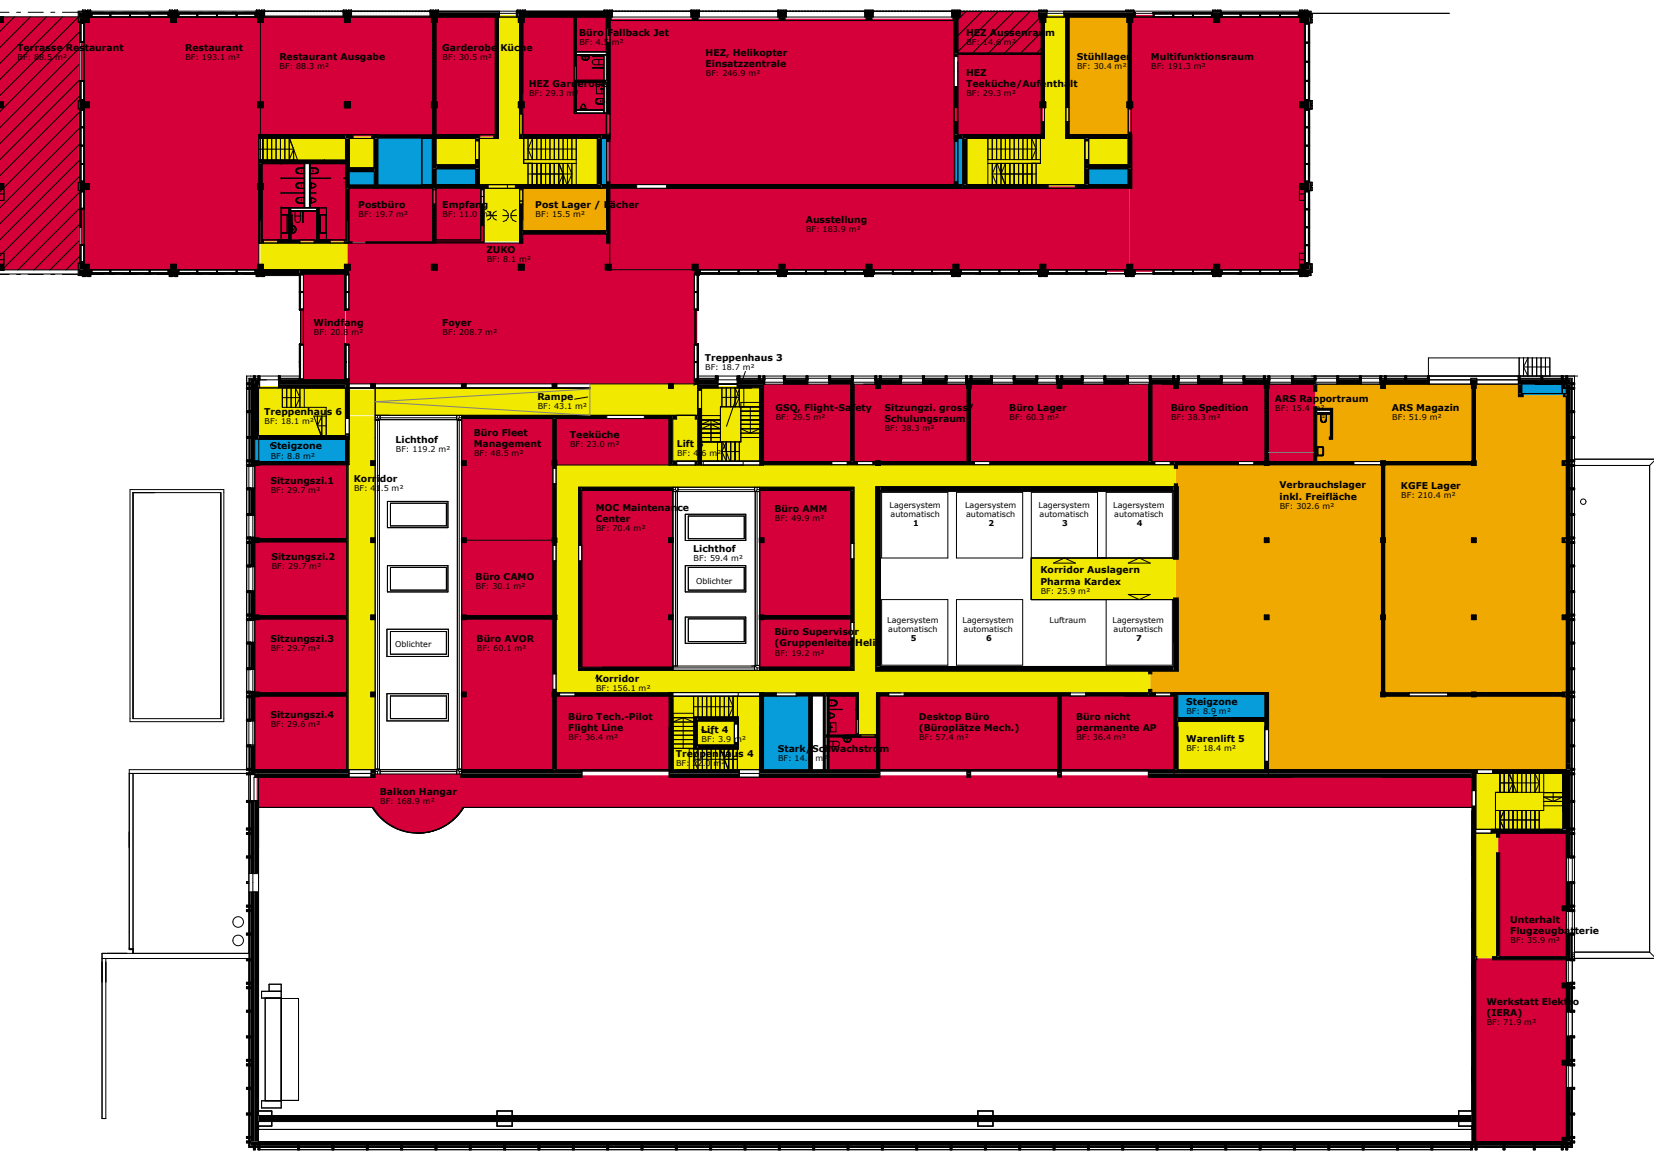


Grundriss V00 + M00

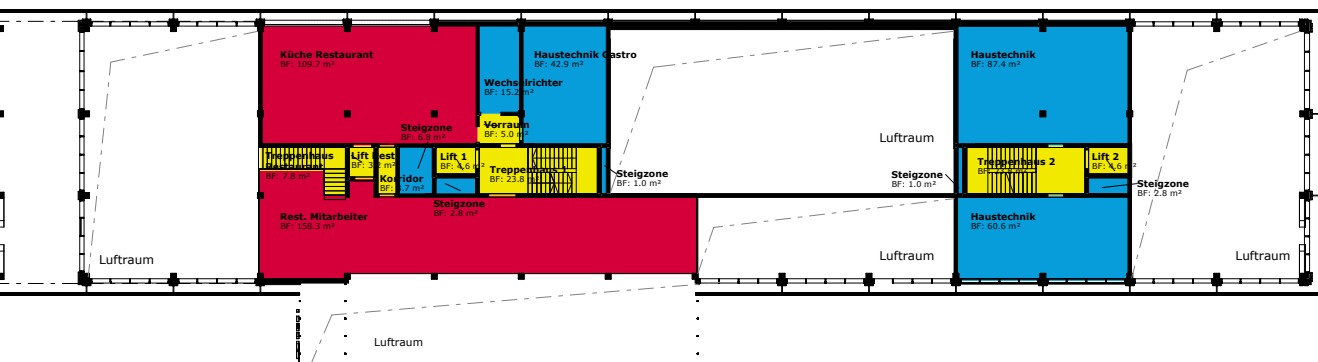

Grundriss V01

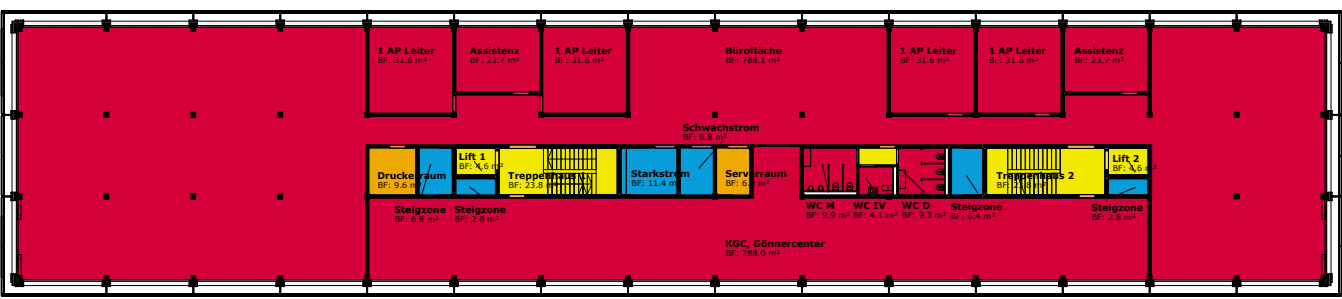

Grundriss V03

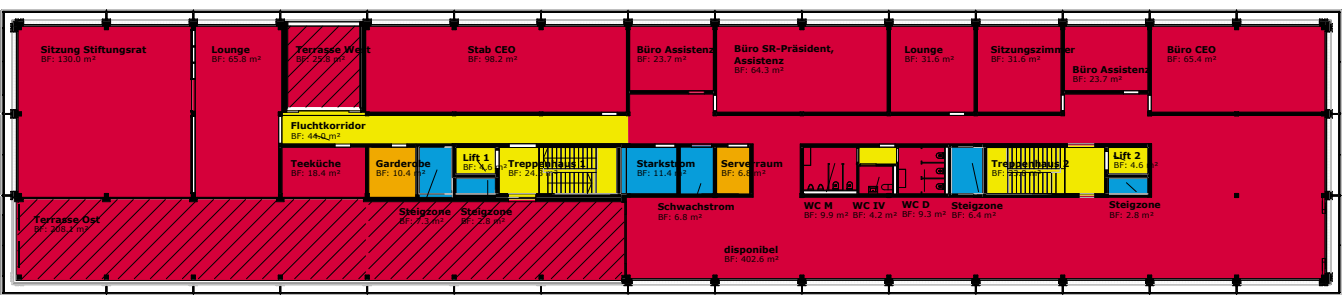

Grundriss V04

NGF nach SIA 416

- Hauptnutzfläche HNF
- Nebennutzfläche NNF
- Verkehrsfläche VF
- Funktionsfläche FF
- Aussen-Nutzfläche ANF
- Aussen-Verkehrsfläche AVF

Einteilung nach NGF Kategorie

2.1.1.1 HNF	Hangar	165.9 m²
2.1.1.1 HNF	Maintenance	4'344.4 m²
2.1.1.1 HNF	Verwaltung	5'083.6 m²
2.1.1.2 NNF	Einstellhalle	4'472.1 m²
2.1.1.2 NNF	Hangar	87.9 m²
2.1.1.2 NNF	Maintenance	1'776.4 m²
2.1.1.2 NNF	Verwaltung	96.0 m²
2.1.2 VF	Einstellhalle	74.5 m²
2.1.2 VF	Hangar	76.6 m²
2.1.2 VF	Maintenance	768.8 m²
2.1.2 VF	Verwaltung	394.8 m²
2.1.3 FF	Einstellhalle	100.8 m²
2.1.3 FF	Maintenance	890.7 m²
2.1.3 FF	Traforum	28.1 m²
2.1.3 FF	Verwaltung	336.7 m²
3.1.1 ANF	Verwaltung	337.0 m²
3.1.2 AVF	Maintenance	73.2 m²
3.1.3 AFF	Maintenance	322.1 m²
Gesamt		19'429.4 m²

Einteilung nach Gebäude

2.1.1.2 NNF	Einstellhalle	4'472.1 m²
2.1.2 VF	Einstellhalle	74.5 m²
2.1.3 FF	Einstellhalle	100.8 m²
2.1.1.1 HNF	Hangar	165.9 m²
2.1.1.2 NNF	Hangar	87.9 m²
2.1.2 VF	Hangar	76.6 m²
2.1.1.1 HNF	Maintenance	4'344.4 m²
2.1.1.2 NNF	Maintenance	1'776.4 m²
2.1.2 VF	Maintenance	768.8 m²
2.1.3 FF	Maintenance	890.7 m²
3.1.2 AVF	Maintenance	73.2 m²
3.1.3 AFF	Maintenance	322.1 m²
2.1.3 FF	Traforum	28.1 m²
2.1.1.1 HNF	Verwaltung	5'083.6 m²
2.1.1.2 NNF	Verwaltung	96.0 m²
2.1.2 VF	Verwaltung	394.8 m²
2.1.3 FF	Verwaltung	336.7 m²
3.1.1 ANF	Verwaltung	337.0 m²
Gesamt		6'248.1 m²
Gesamt		19'429.4 m²

Neubau Rega Kägiswil

Matte, 6060 Sarnen



STÜCHELI

Bauherrschaft

Schweizerische Rettungsflugwacht Rega
Steinbölin 2
Postfach 1414
8058 Zürich-Flughafen

Generalplaner


Strüby Konzept AG
Steinbölin 2
Postfach 1414
8058 Zürich-Flughafen

Architekt

Stücheli Architekten AG
Binzstrasse 18
8045 Zürich

33 - Baueingabe

Nettogeschossflächen nach SIA 416

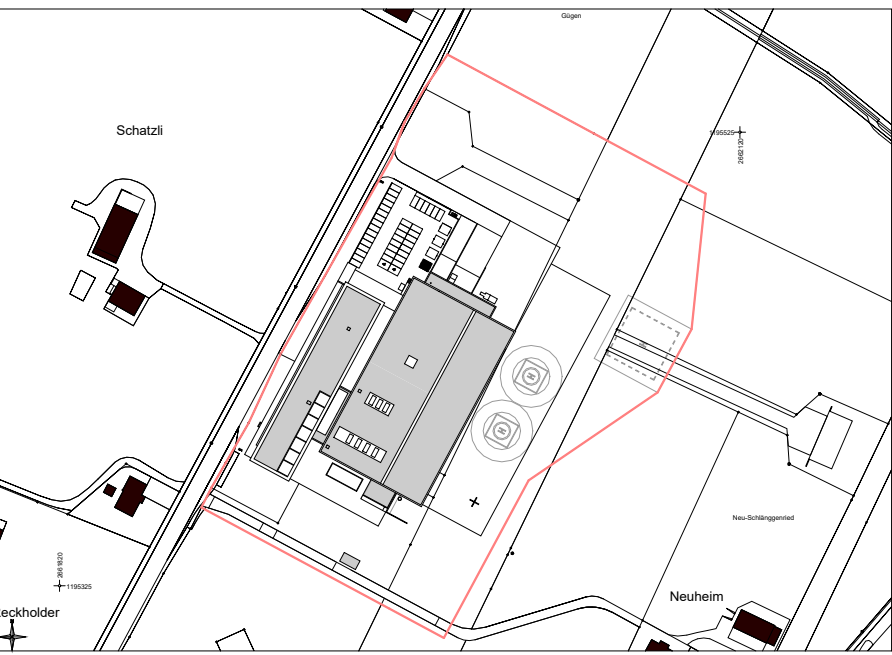

0 5 m 10 m 25 m 50 m
M 1:500

Projektnummer	2417
Plannummer / Index	113
Massstab	1 : 500
Planformat	841 x 597 mm
Gezeichnet, Datum / Kontr.	aeb, 251215 / tpa
Revidiert, Datum / Kontr.	rva, 260803/ tpa

Stücheli Architekten AG
Binzstrasse 18, 8045 Zürich
Telefon +41 44 465 86 86
info@stuecheli.ch