

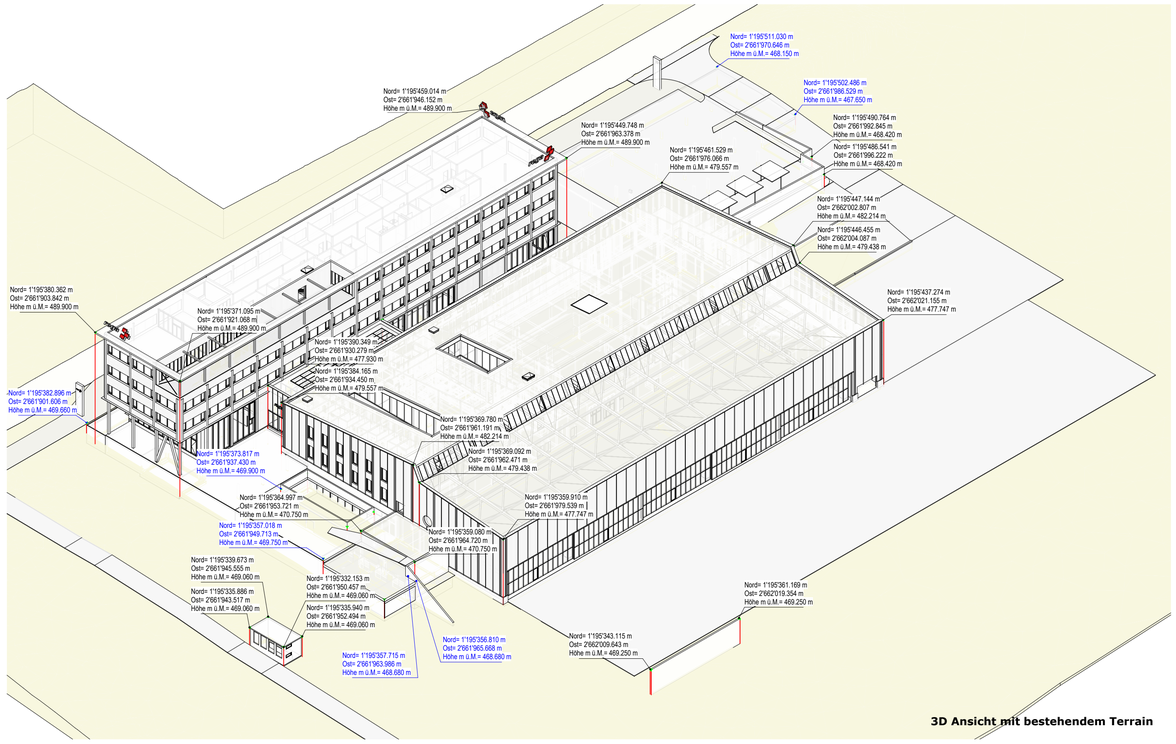


3D Ansicht mit bestehendem Terrain

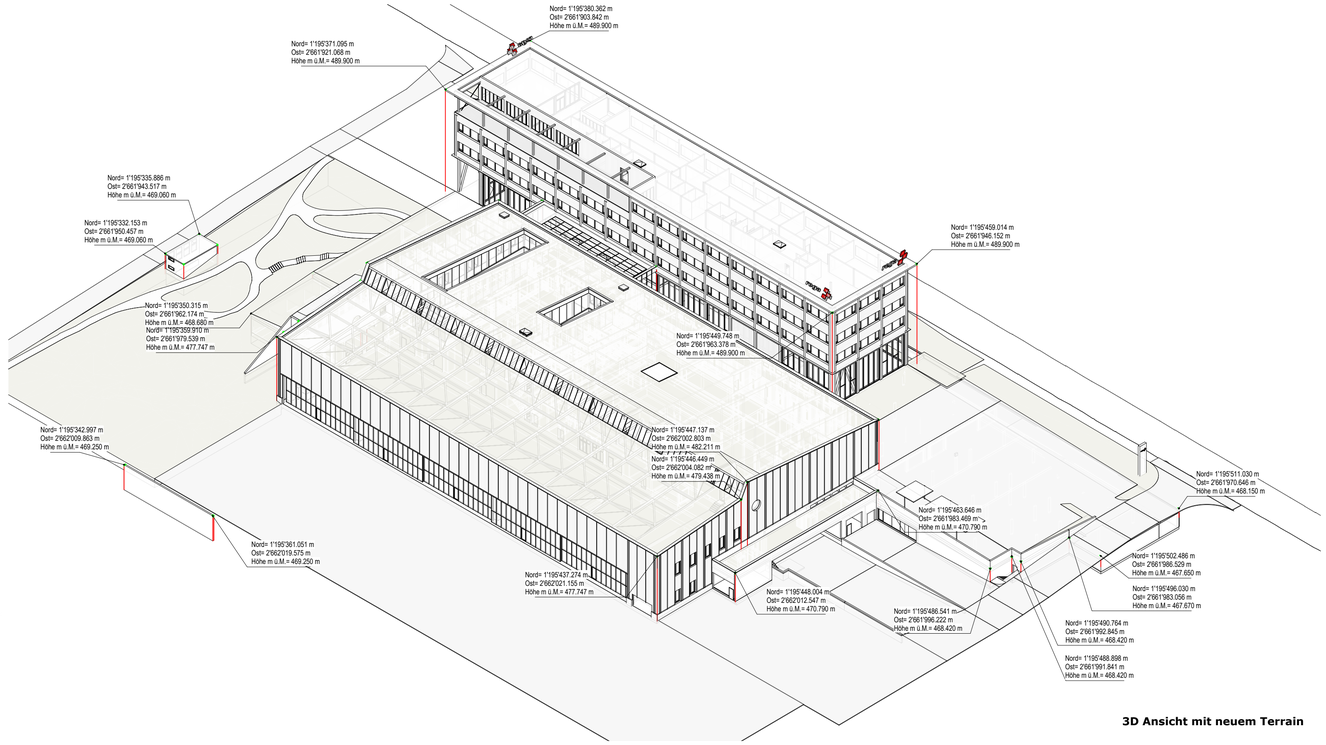

3D Ansicht mit neuem Terrain

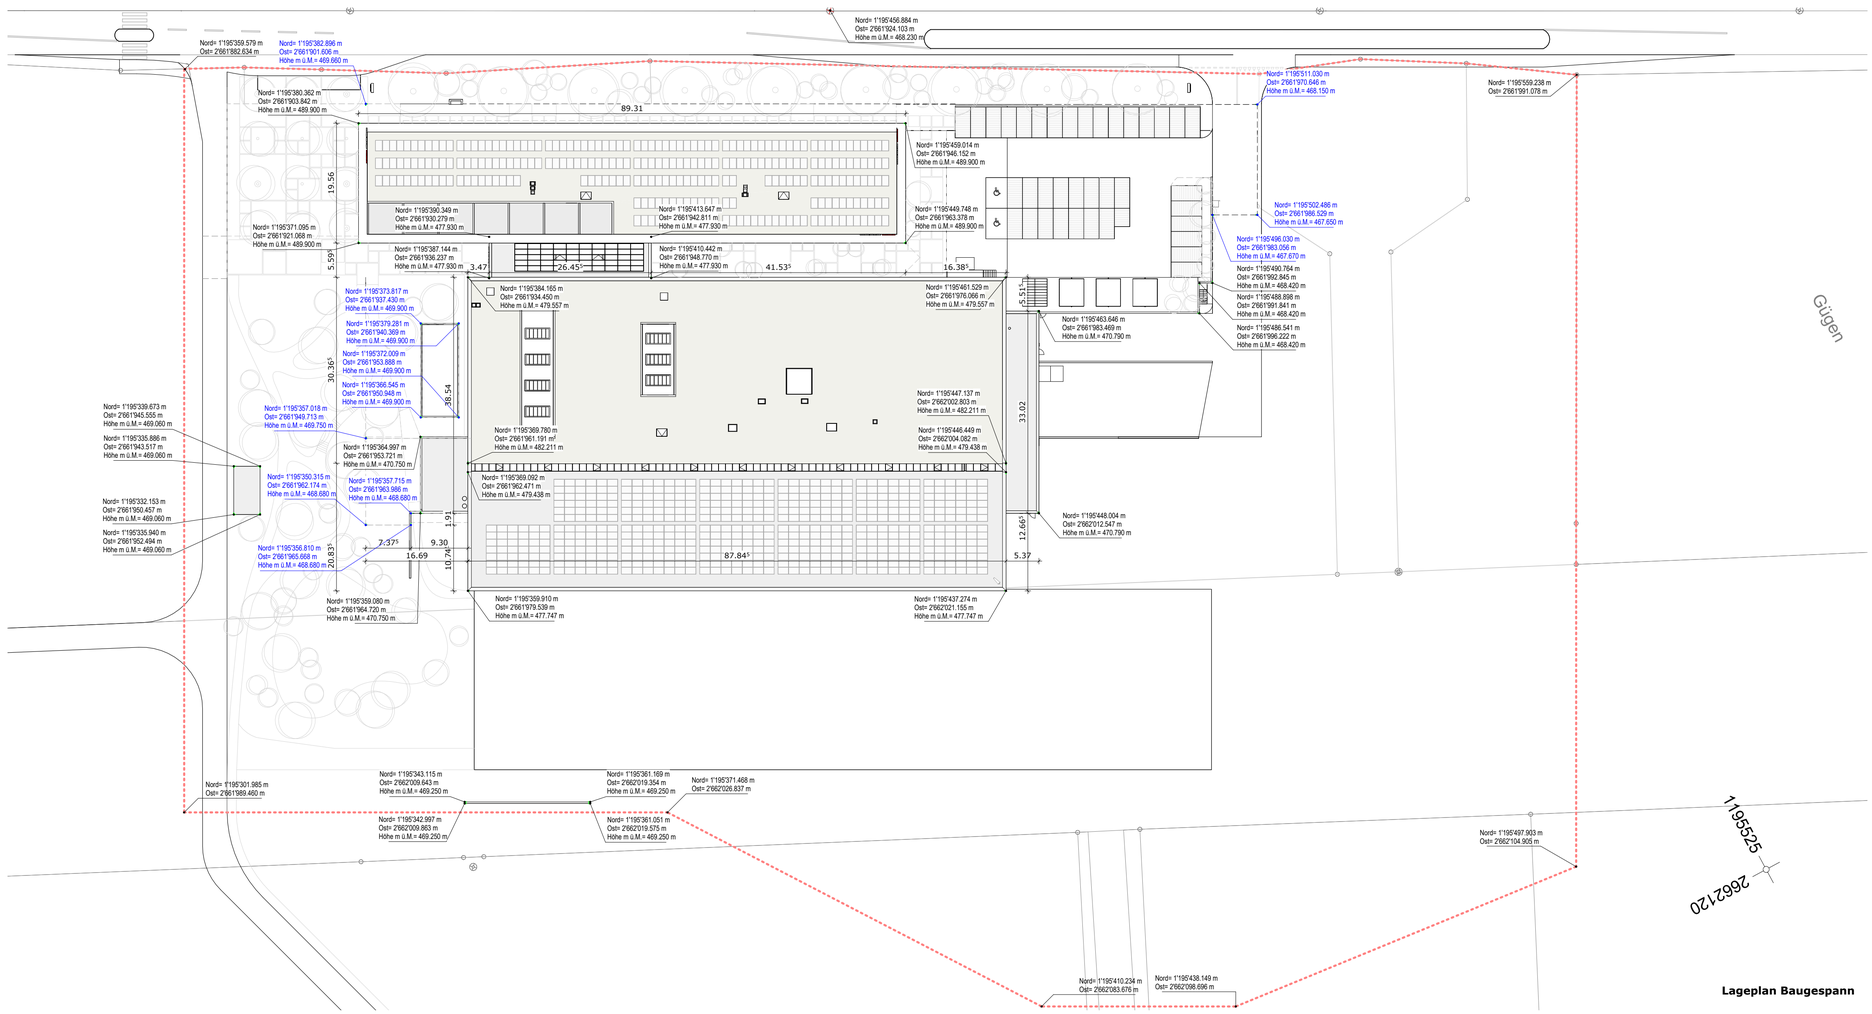

Lageplan Baugespann

Legende Baugespann

- Kote Terrain neu über Gebäudeecke
- Kote Gebäudeecke


Neubau Rega Kägiswil

Matte, 6060 Sarnen

Bauherrschaft	Generalplaner	Architekt
Schweizerische Rettungsflugwacht Rega Rega-Center Postfach 1414 8058 Zürich-Flughafen	Strüby Konzept AG Steinbislin 2 6423 Seewen SZ	Stücheli Architekten AG Binzstrasse 18 8045 Zürich

33 - Baueingabe

Baugespann

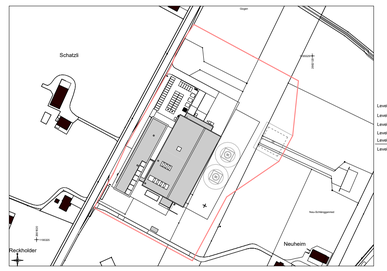

0 5 m 10 m 25 m 50 m

M 1:500

±0.00 = 469.90 m.ü.M.

Projektnummer	2417
Plannummer / Index	180
Massstab	1 : 500
Planformat	841 x 597 mm
Gezeichnet, Datum / Kontr.	aeb, 251215 / tpa
Revidiert, Datum / Kontr.	rva, 260803/ tpa

Stücheli Architekten AG
Binzstrasse 18, 8045 Zürich
Telefon +41 44 465 86 86
info@stuecheli.ch