


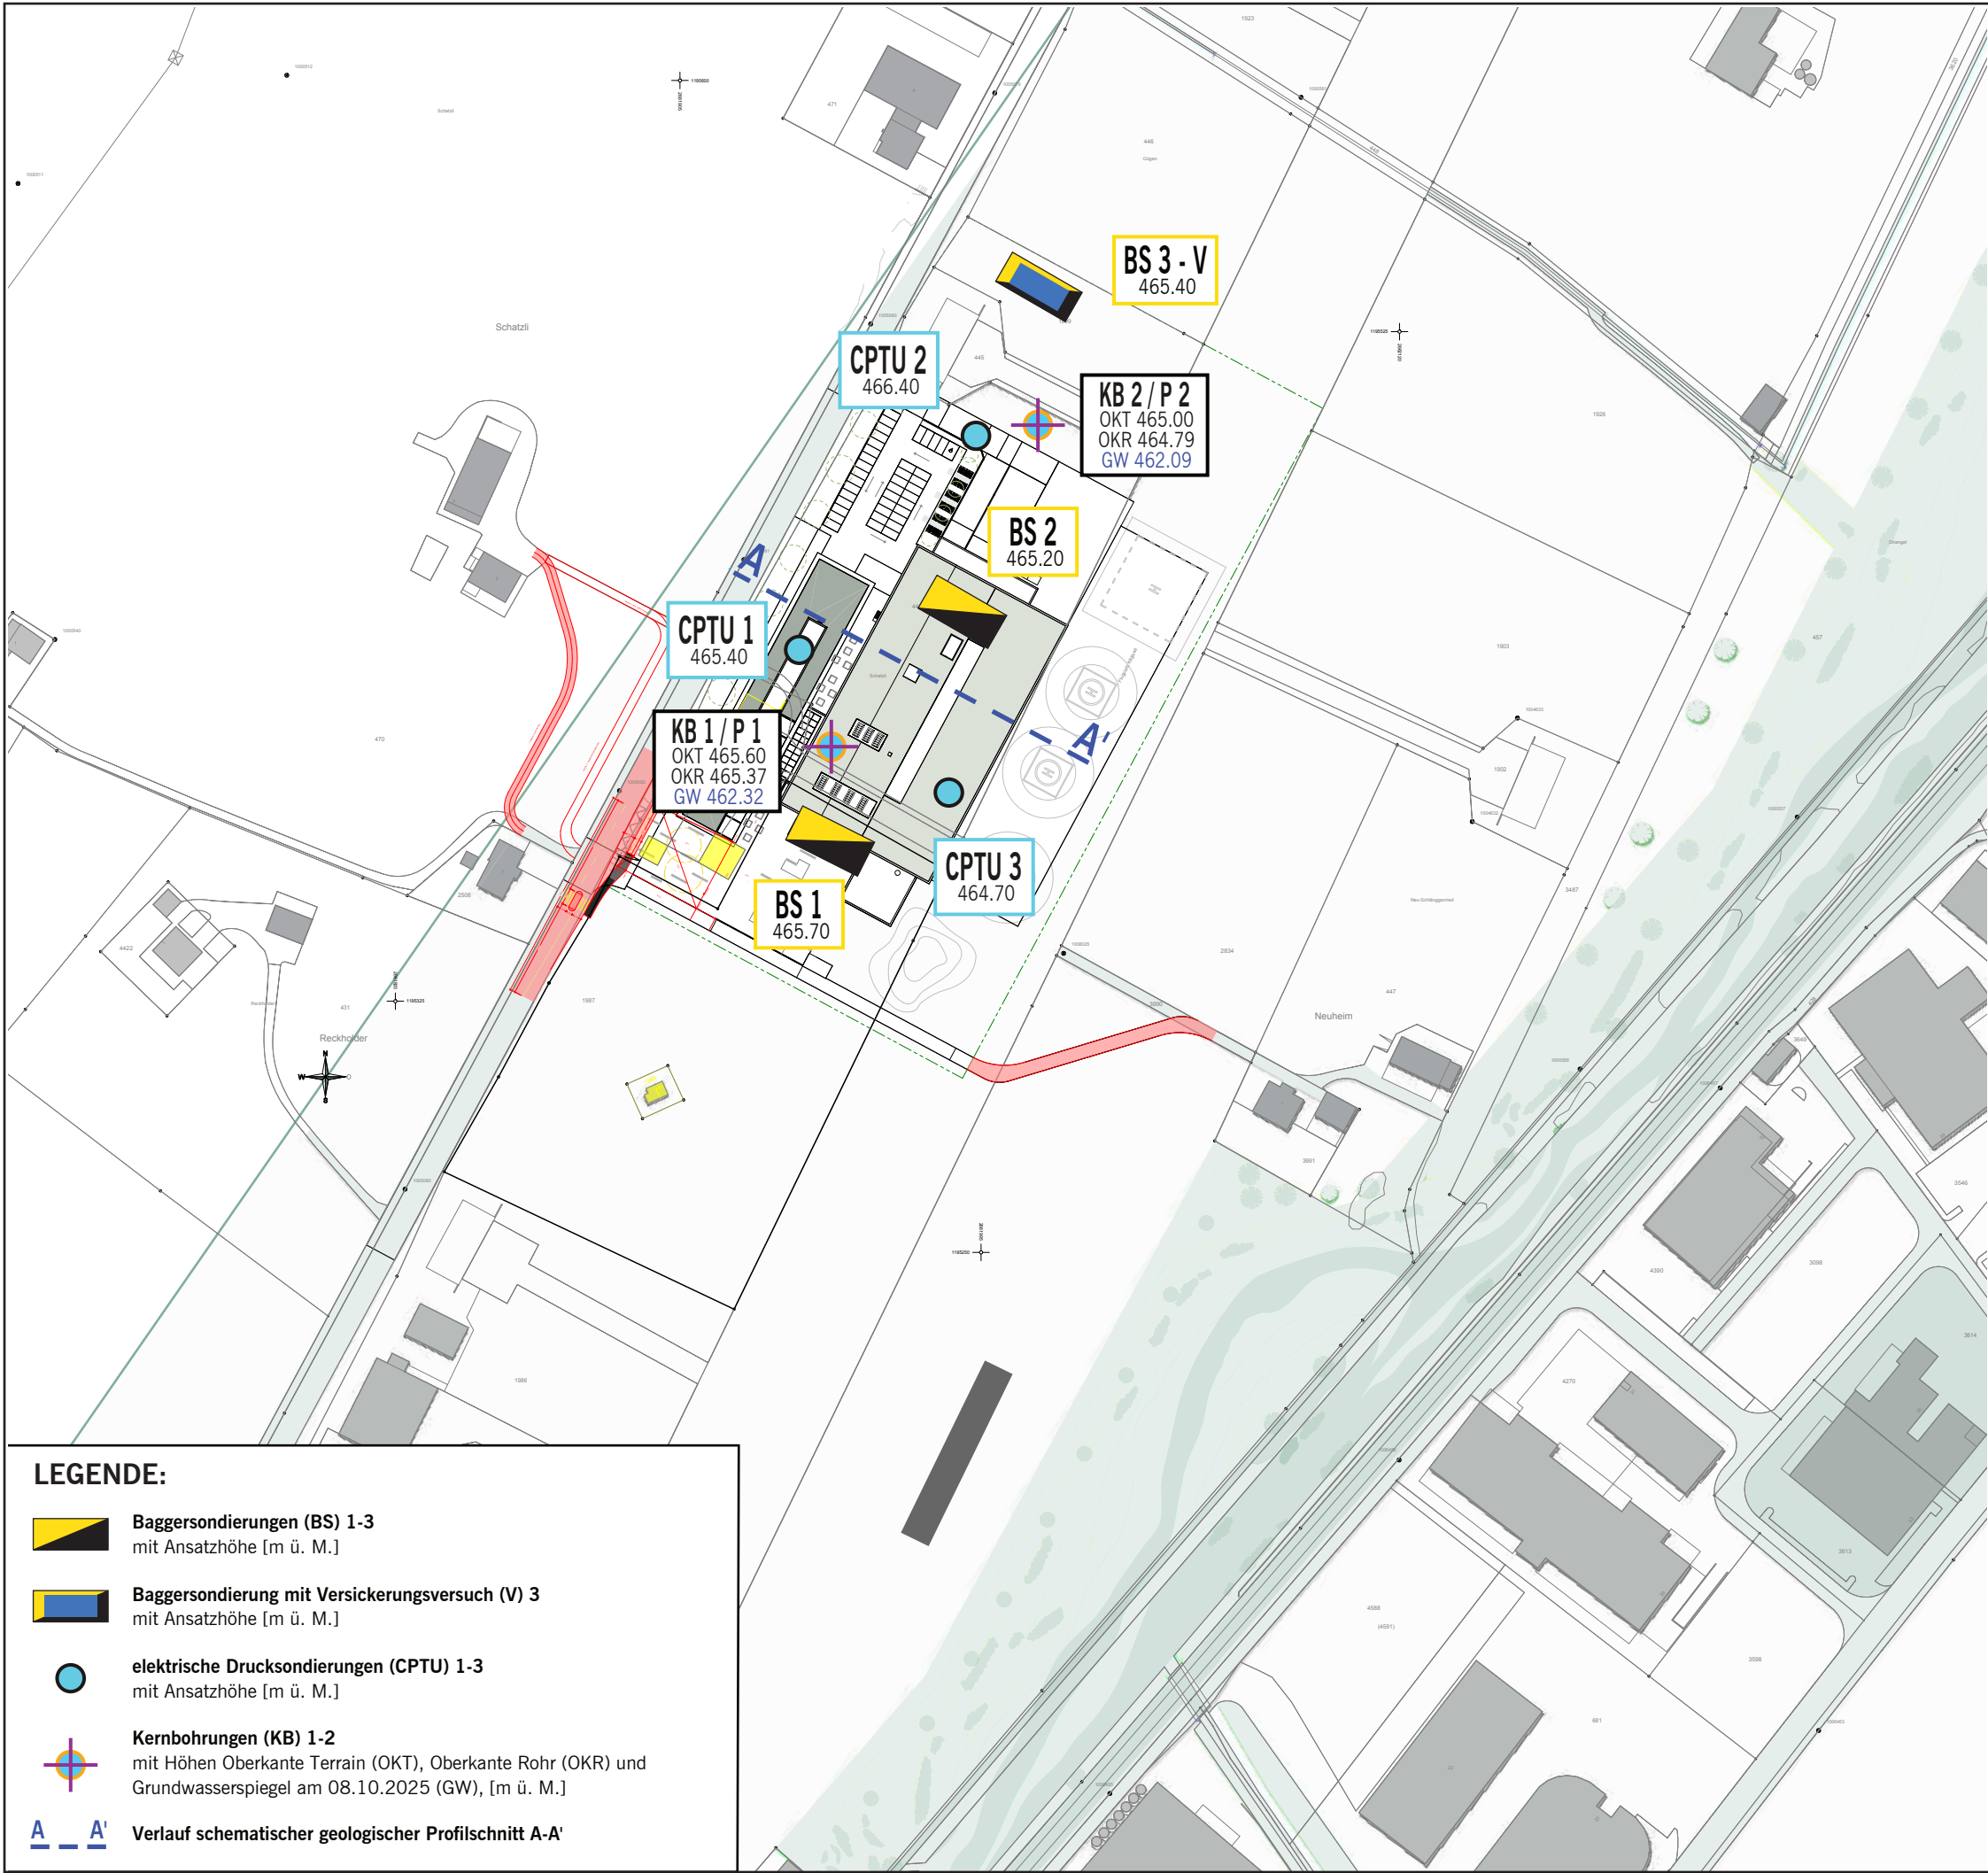

LEGENDE:

Baggersondierungen (BS) 1-3
mit Ansatzhöhe [m ü. M.]

Baggersondierung mit Versickerungsversuch (V) 3
mit Ansatzhöhe [m ü. M.]

elektrische Drucksondierungen (CPTU) 1-3
mit Ansatzhöhe [m ü. M.]

Kernbohrungen (KB) 1-2
mit Höhen Oberkante Terrain (OKT), Oberkante Rohr (OKR) und Grundwasserspiegel am 08.10.2025 (GW), [m ü. M.]

Verlauf schematischer geologischer Profilschnitt A-A'

Bauherrschaft

Schweizerische Rettungsflugwacht Rega
Rega-Center
Postfach 1414
8058 Zürich-Flughafen

Generalplaner

Strüby Konzept AG
Steinbühl 2
6423 Seewen SZ

Architekt

Stücheli Architekten AG
Binzstrasse 18
8045 Zürich

VORABZUG
33 - Baueingabe
Situationsplan M1000

M 1:1000

±0.00 = 469,90 m.ü.M.

Projektnummer	2417
Plannummer / Index	107
Massstab	1 : 1000
Planformat	841 x 594 mm
Gezeichnet, Datum / Kontr.	aeb, 251010 / tp
Revidiert, Datum / Kontr.	

Stücheli Architekten AG
Binzstrasse 18, 8045 Zürich
Telefon +41 44 465 86 86
info@stuecheli.ch

Neubau REGA Kägiswil
Flugplatz Kägiswil
Brünigstrasse / Schatzli, Parzelle 444
6060 Sarnen OW

Anhang 1

Situation mit Lage der Sondierungen

Massstab: 1:2'000

Blattformat: A3

Datum: 14.11.2025 | Gez.: StS

Grdl.: Stücheli Architekten AG,
Zürich, Situation, 10.10.2025