


A'
SO

A
NW

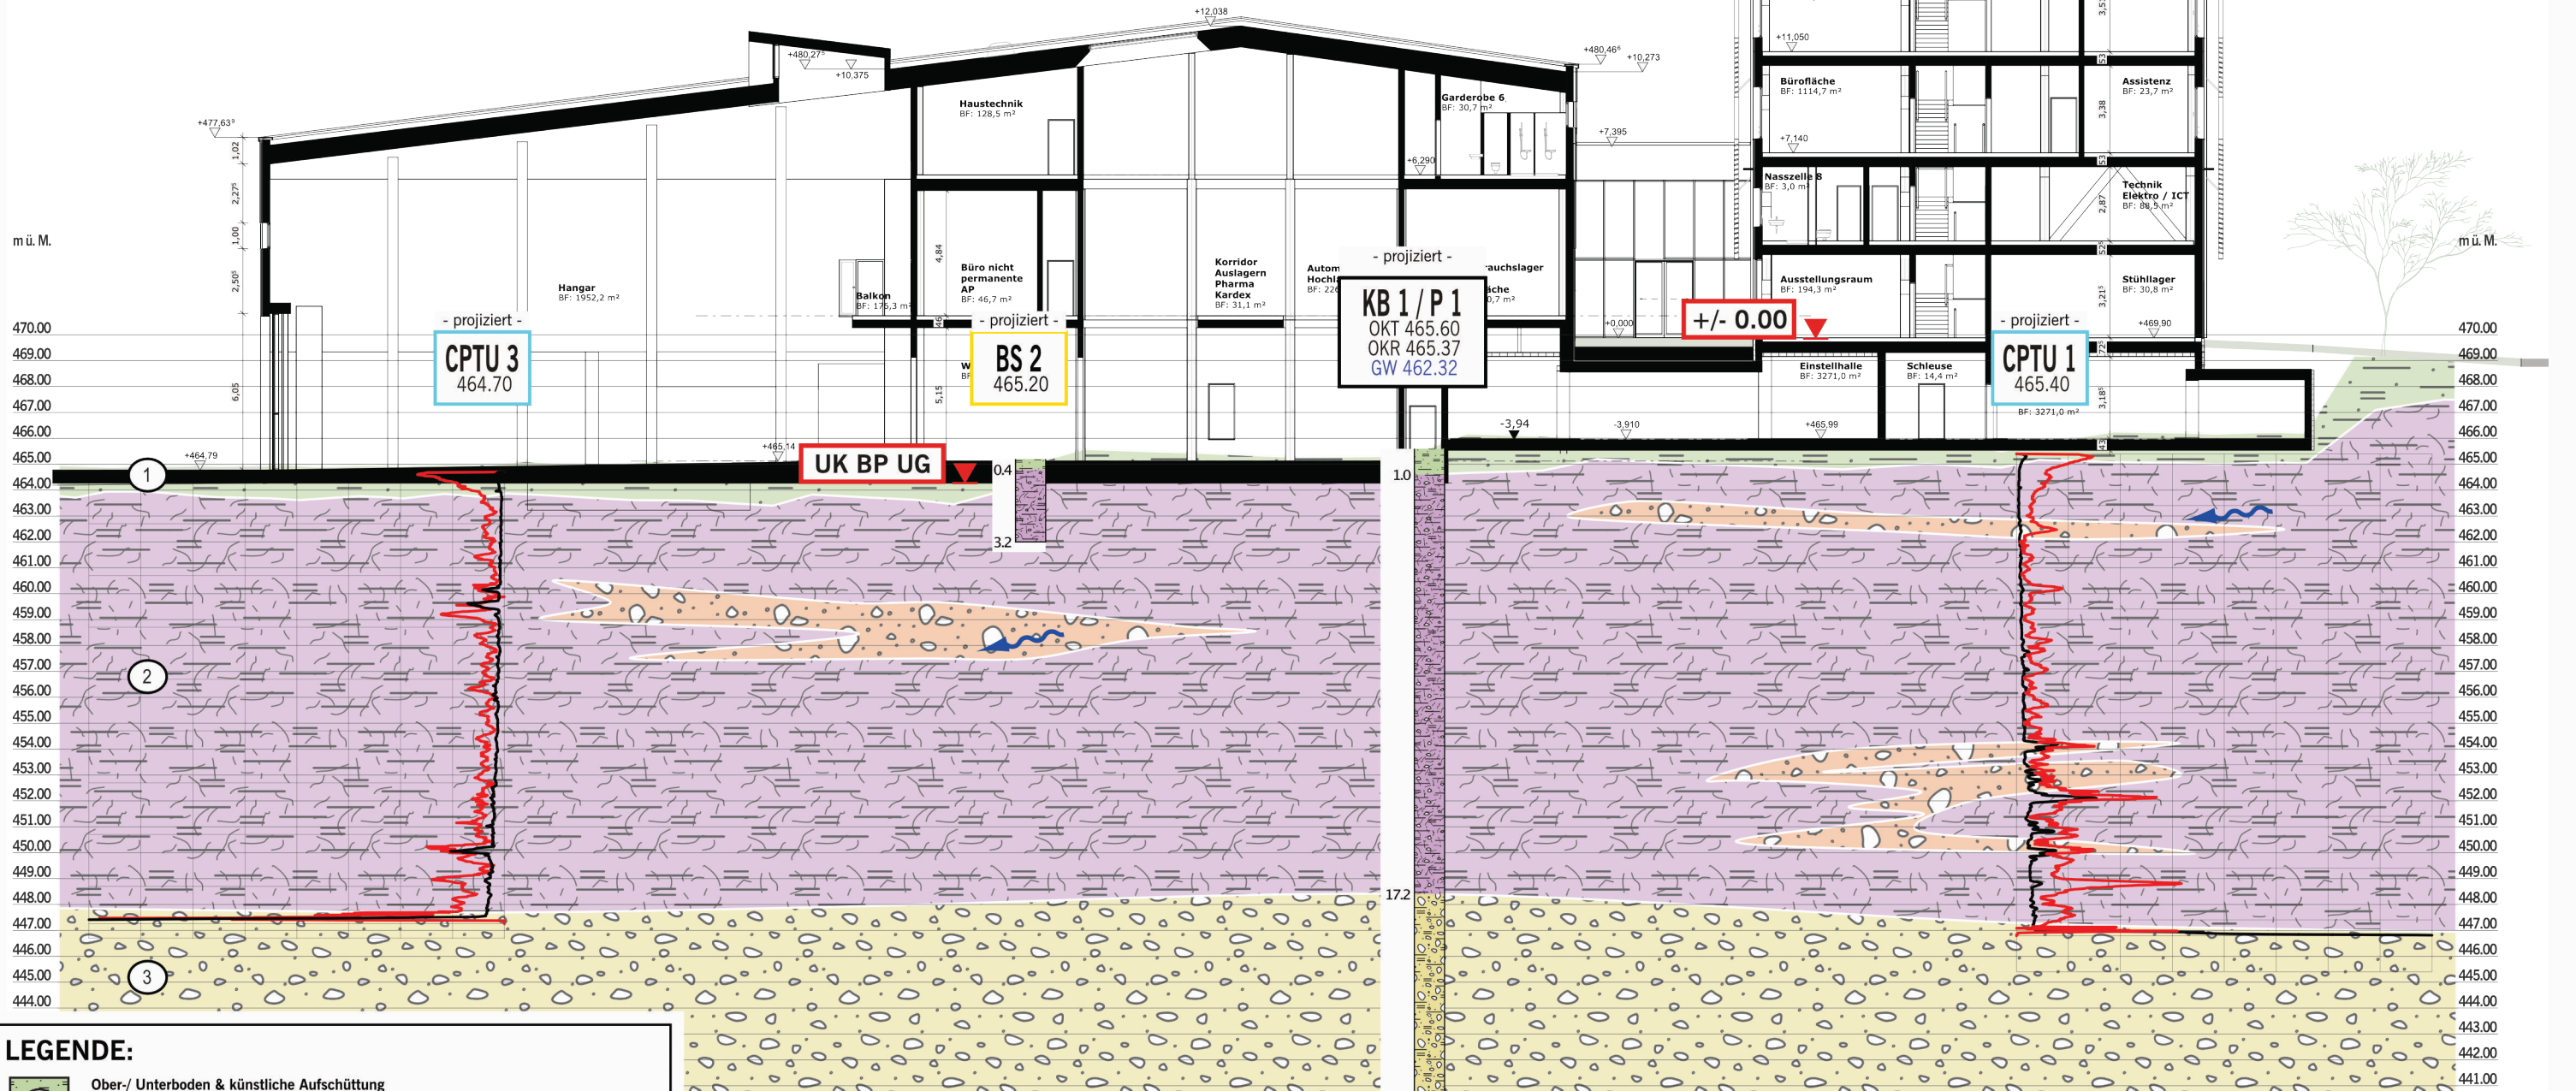

LEGENDE:

- 1 Ober-/ Unterboden & künstliche Aufschüttung
Silt bis Ton, schwach sandig, schwach kiesig und Steine, tonig, siltig, mit wenig Ziegelbruchstücken
- 2 See- & Deltaablagerungen - sehr weich bis mitteldicht gelagert
Wechschelschichtung aus Ton & Silt, schwach sandig, schwach kiesig, torfig bis zu reinem Torf, mit Kies, stark sandig, steinig, schwach tonig, schwach siltig
- 3 Fluss-Schotter - dicht gelagert
Kies, sandig, Aquifer / Grundwasserleiter

+/- 0.00 Baunull (Oberkante Bodenplatte Erdgeschoss)
469.90 m ü. M.

UK BP UG Planum Untergeschoss (Unterante Bodenplatte)
ca. 464.25 m ü. M.


Grundwasser-Spiegel
im Piezometerrohr, m ü. M.

Schichtwasser möglich

Legende elektrische Drucksondierung (CPTU / EDS)

Sondentyp: DP15-CFTPxy
Spitzenquerschnitt: 15 cm²

f_s lokale Mantelreibung in MN/m²
 q_c Spitzenwiderstand in MN/m²

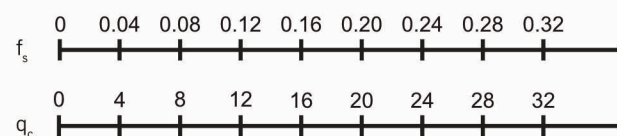

Neubau REGA Kägiswil
Flugplatz Kägiswil
Brünigstrasse / Schatzli, Parzelle 444
6060 Sarnen OW

Anhang 2

Schematischer geologischer Profilschnitt A - A'

Massstab: 1:250

Blattformat: A3

Datum: 14.11.2025 | Gez.: StS

Grdl.: Stücheli Architekten AG,
Zürich, Querschnitt 3, 10.10.2025

