


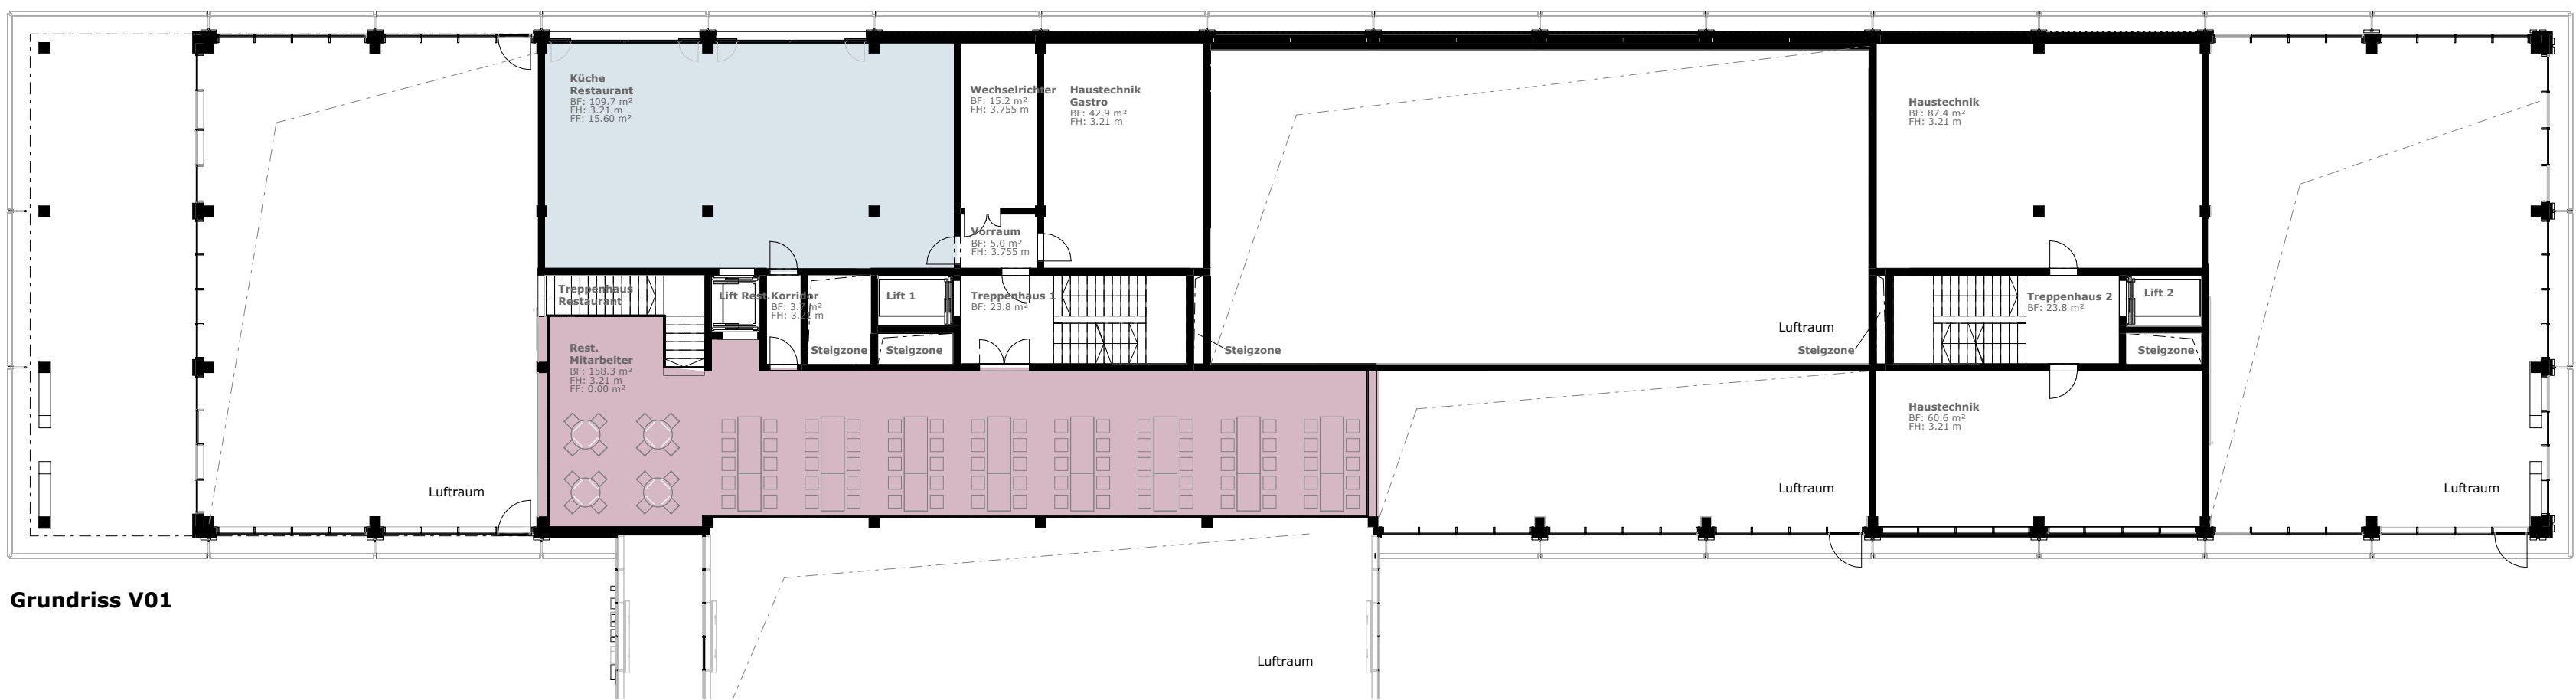

Grundriss V01



Grundriss V00 + M00

Ständige Arbeitsplätze
Definition: Arbeitsplätze die >2.5 Tage pro Woche durch eine oder mehrere Personen besetzt sind.

Legende:

- Ständige Arbeitsplätze "Industrie- und Gewerbe"
- Ständige Arbeitsplätze "Büro"
- Aufenthaltsräume
- Nicht ständige Arbeitsplätze

Neubau Rega Kägiswil
Matte, 6060 Sarnen



STÜCHELI

Bauherrschaft

Schweizerische Rettungsflugwacht Rega
Rega-Center
Postfach 1414
8058 Zürich-Flughafen

Generalplaner



Strüby Konzept AG
Steinbühl 2
6423 Seewen SZ

Architekt

Stücheli Architekten AG
Binzstrasse 18
8045 Zürich

33 - Baueingabe

Ständig Arbeitsplätze V00 + M00, V01

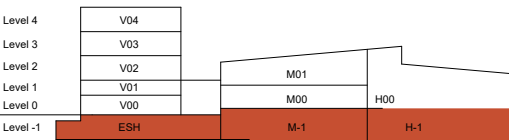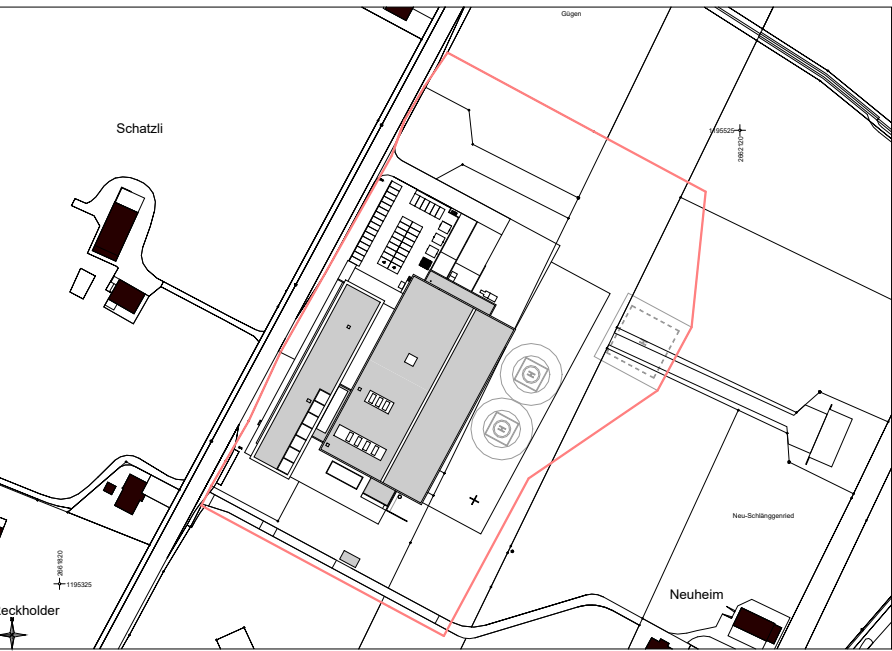

±0.00 = 469.90 m.ü.M.

Projektnummer	2417
Planummer / Index	115
Massstab	1 : 200
Planformat	841 x 594 mm
Gezeichnet, Datum / Kontr.	aeb, 251215 / tpa
Revidiert, Datum / Kontr.	rva, 260803/ tpa

Stücheli Architekten AG
Binzstrasse 18, 8045 Zürich
Telefon +41 44 465 86 86
info@stuecheli.ch