


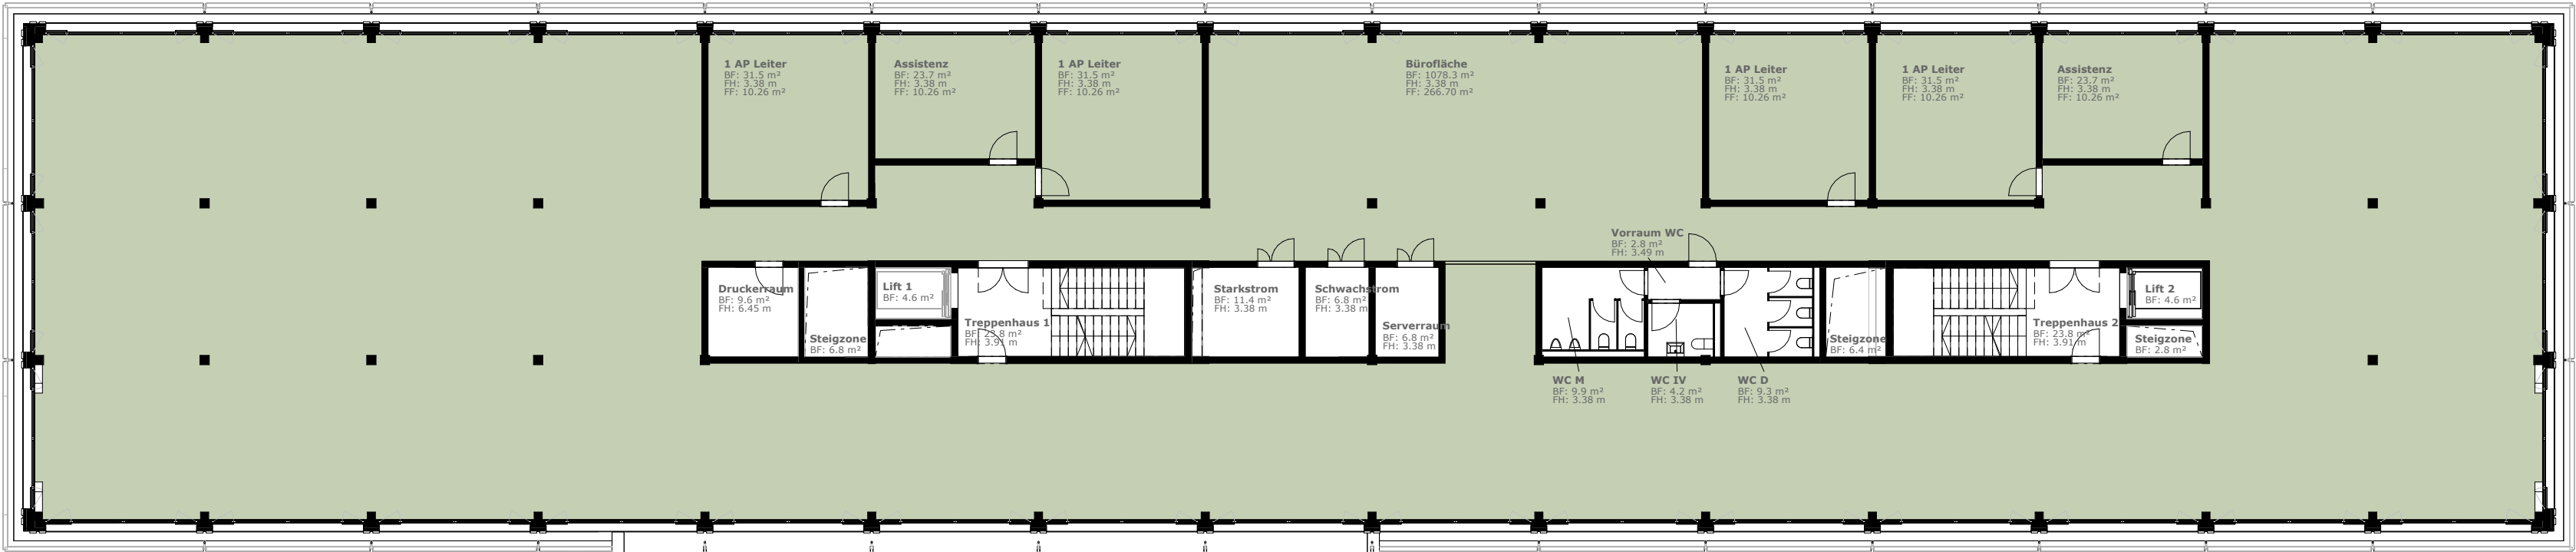

Ständige Arbeitsplätze
Definition: Arbeitsplätze die >2.5 Tage pro Woche durch eine oder mehrere Personen besetzt sind.
Legende:



Neubau Rega Kägiswil
Matte, 6060 Sarnen



Bauherrschaft

Schweizerische Rettungsflugwacht Rega
Rega-Center
Postfach 1414
8058 Zürich-Flughafen

Generalplaner


Strüby Konzept AG
Steinbislin 2
6423 Seewen SZ

Architekt

Stücheli Architekten AG
Binzstrasse 18
8045 Zürich

33 - Baueingabe

Ständige Arbeitsplätze V02 +M01

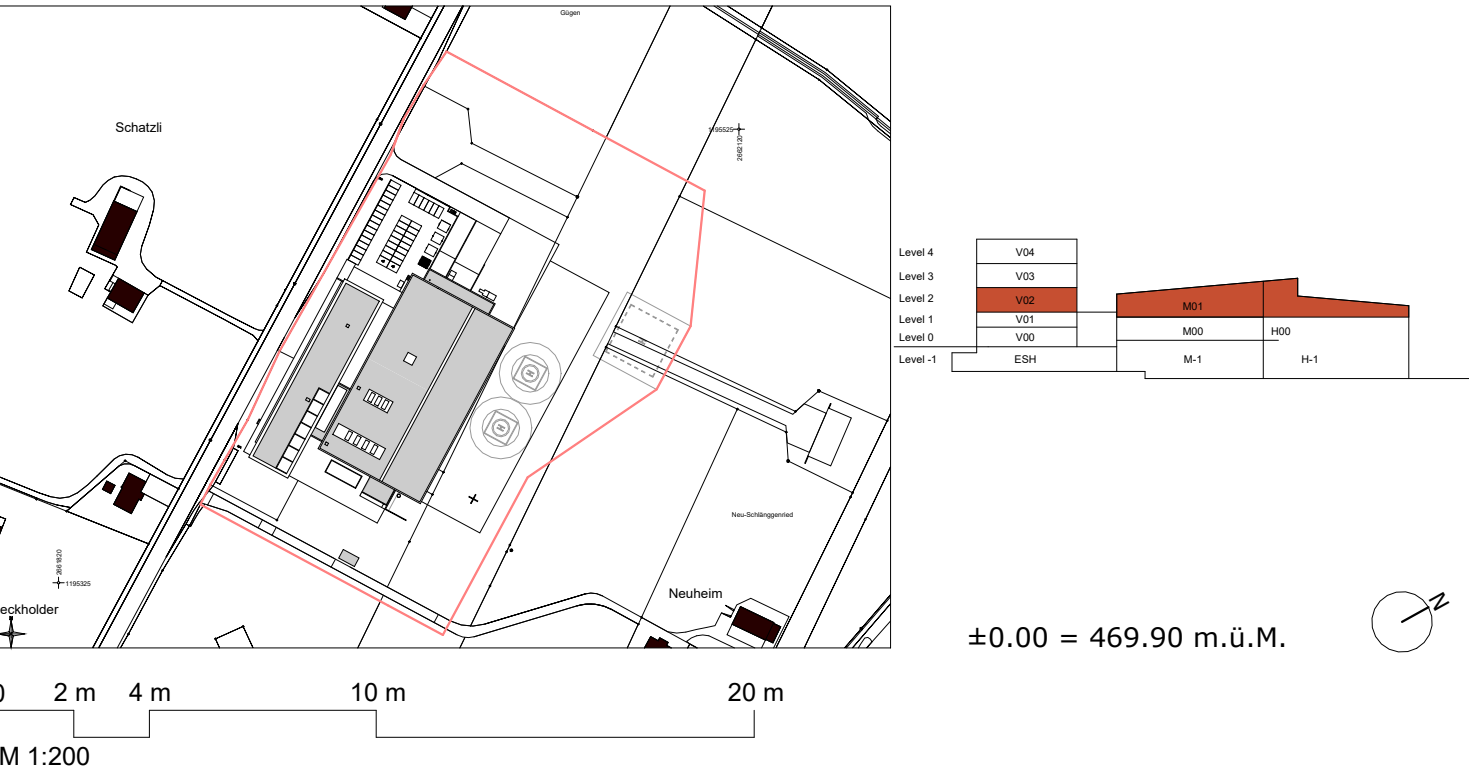

Projektnummer	2417
Plannummer / Index	116
Massstab	1 : 200
Planformat	841 x 420 mm
Gezeichnet, Datum / Kontr.	aeb, 251215 / tpa
Revidiert, Datum / Kontr.	rva, 260803/ tpa

Stücheli Architekten AG
Binzstrasse 18, 8045 Zürich
Telefon +41 44 465 86 86
info@stuecheli.ch