

- Legende Situation**
- Geometersignaturen**
- Gebäude
 - Strasse / Flugplatz
 - Gewässer
- Projektsignaturen**
- Projekt Rega Maintenance Kägiswil
- Strassenprojektsignaturen**
- Neue Fahrbahn / Bushaltesteue
 - Ersatz Deckbelag
 - Mehrzweckstreifen
 - Bankett
 - Fussgänger Verbindung
- Verkleitungen**
- Best. Mischabwasserleitung
 - Best. Regenabwasserleitung
 - Projekt Regenabwasserleitung

regaschweizerische Rettungsflugwacht

Neubau Rega Kägiswil

Massnahmen Kantonsstrasse

orientierende Unterlage


Mehrzweckstreifen und Bushaltestelle

Situation 1:200


Änderungen				Gez.	Gepr.	Freig.
Index	Datum	Beschreibung				
A						
B						
C						
D						
E						

Erläuterung						Auftrag - Nr.	
Gez.	ws	Gepr.	ab	Freig.	gs	Dat.	11'320
BÄCHTOLD & MOOR						03.08.2026	45/189
Ingenieur- und Umweltleistungen						Plan Nr.	
3008 Bern - Almeningstrasse 15 - T 031 350 88 88 3008 Thun - Almeningstrasse 24 - T 031 354 04 04 3210 Kerzers - Murtensstrasse 15 - T 031 350 88 88 www.baechtoldmoor.ch / info@baechtoldmoor.ch						- 91	

Querprofil 1-1 1:50

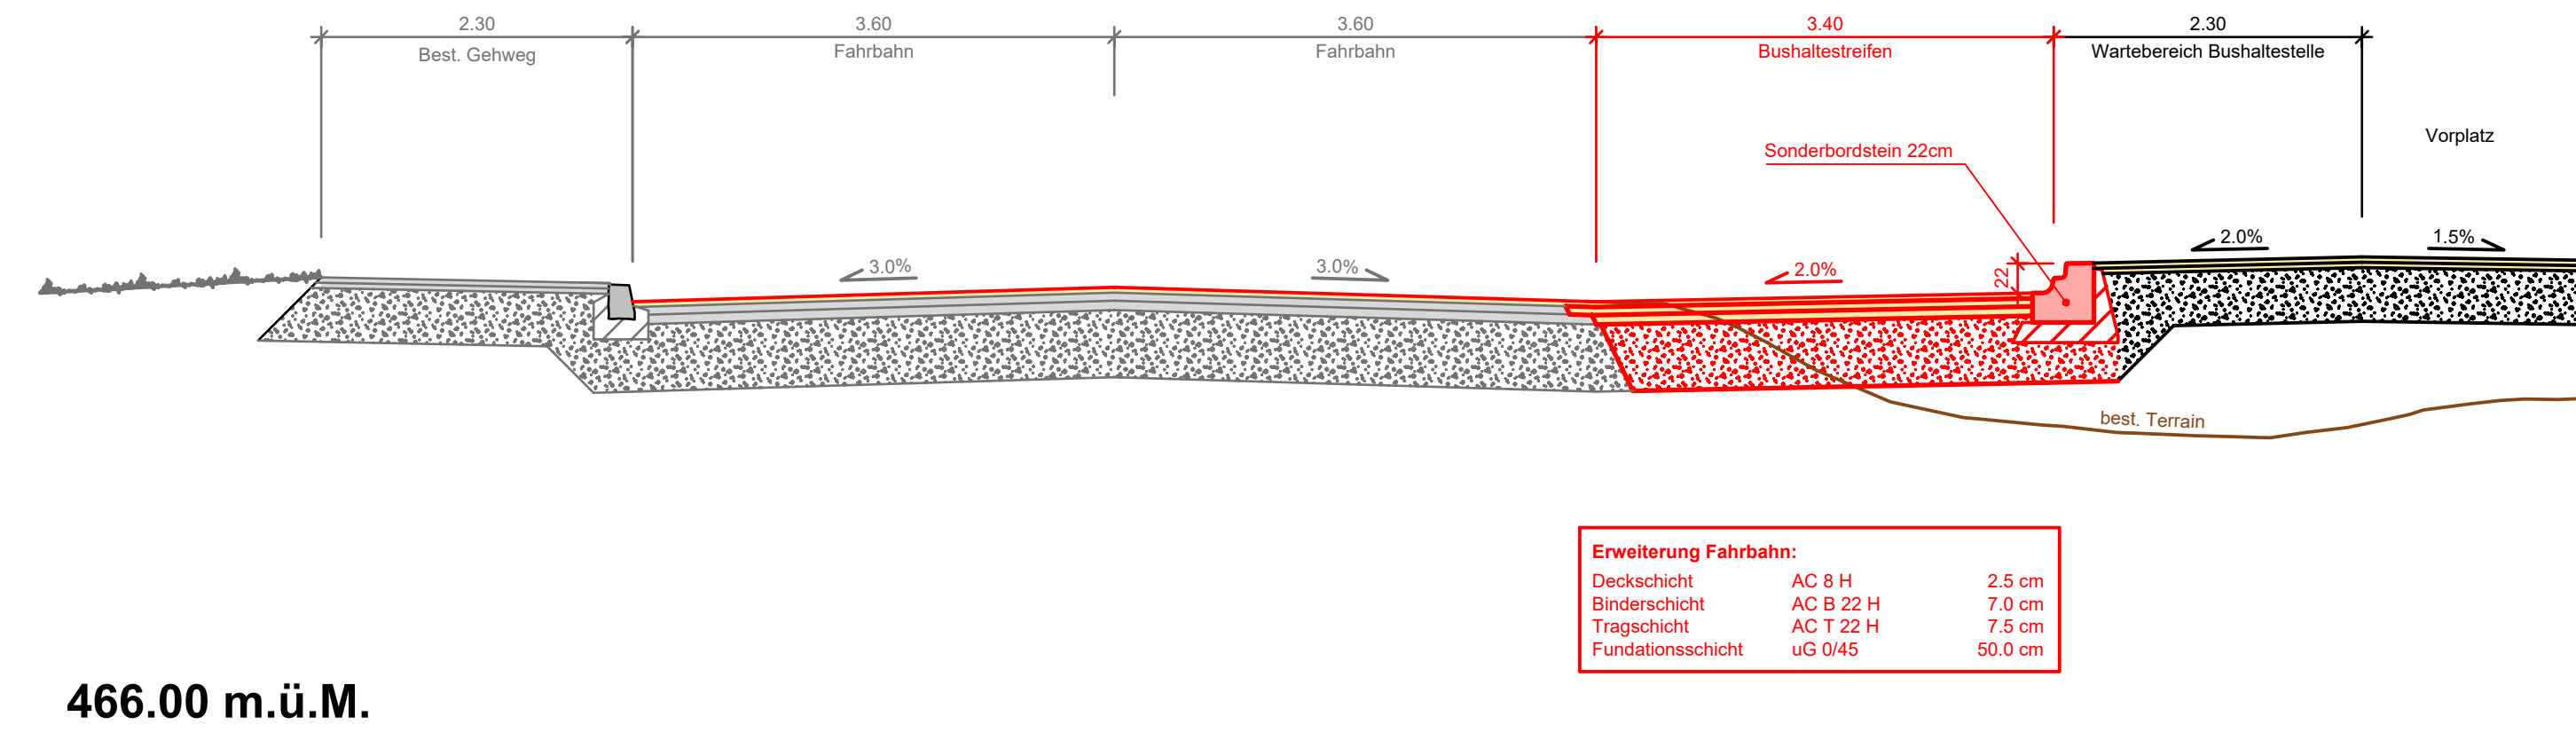

Querprofil 2-2 1:50

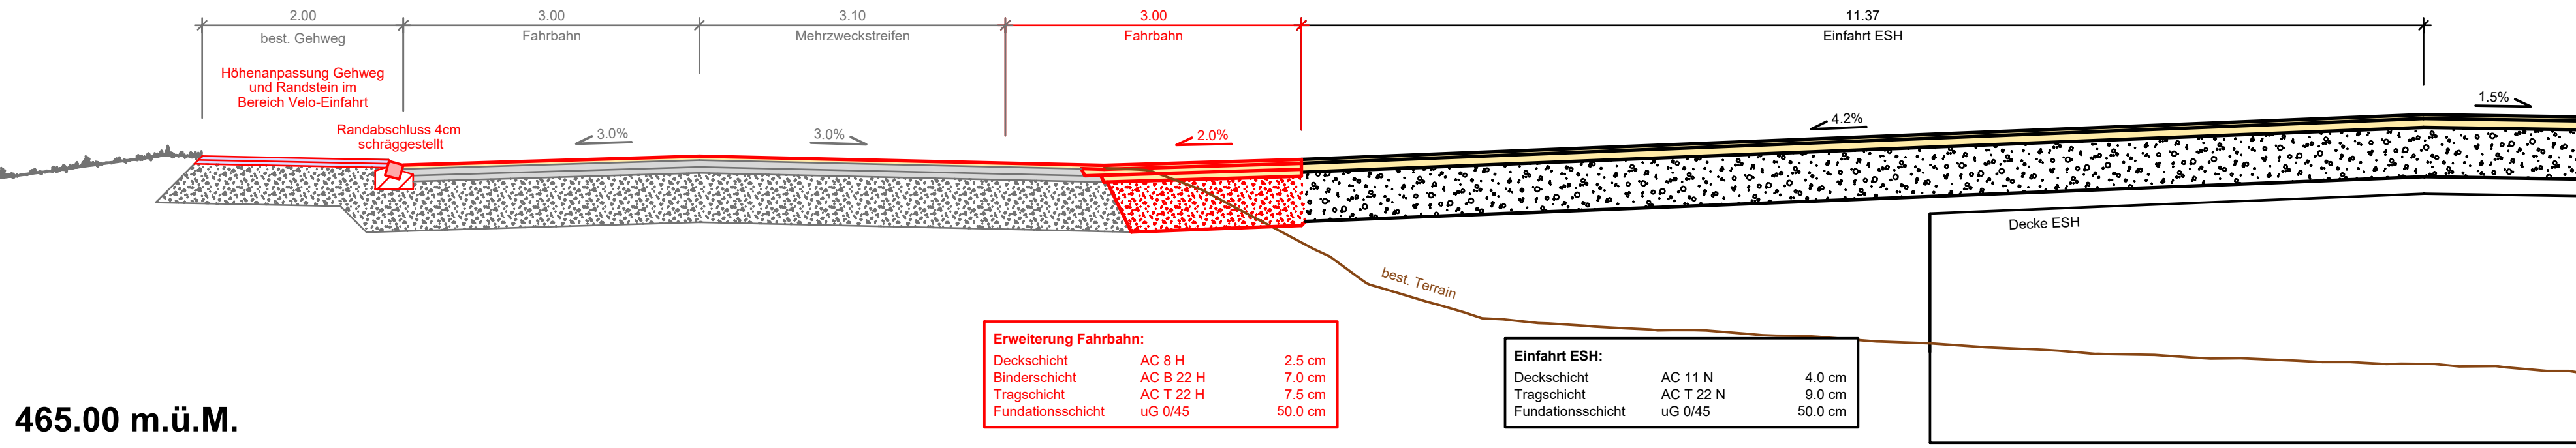

Querprofil 3-3 1:50

