

## 679-SAC1

Teilsanierung Schule + Aula Cher, 6060 Sarnen

Phase 1/2016 und Phase 2/2022

Einwohnergemeinde Sarnen, Rütistrasse 8, 6061 Sarnen

# Brandschutzpläne/Feuerwehrpläne

# Titelblatt



Seite Turnhallen / Haupteingang



Seite Cherweg / Rütistrasse

---

### Eigentümer- und Nutzerschaft

Einwohnergemeinde Sarnen  
Rütistrasse 8, 6061 Sarnen

---

### Ersteller

Architekturbüro Beda Dillier, Lindenhof 4, 6061 Sarnen

---

### Verteilerliste

1 x BMA - BS als Ablage im Planfach  
1 x Stützpunkt Feuerwehr Sarnen (digital)  
1 x Nutzerschaft / Fachbereich Liegenschaften (digital)  
1 x Technische Inspektorate OW (digital)  
1 x Brandmeldefirma (digital)  
1 x Sprinklerfirma (digital)

---

### Inhaltsverzeichnis

#### Dokumente


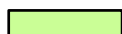















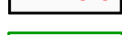








Titelblatt / Unterschriften  
Grundriss Untergeschoss  
Grundriss Erdgeschoss  
Grundriss 1.Obergeschoss  
Grundriss Dachgeschoss




#### Datum

27.10.2025  
27.10.2025  
27.10.2025  
27.10.2025  
27.10.2025

---

Legende:



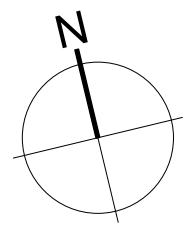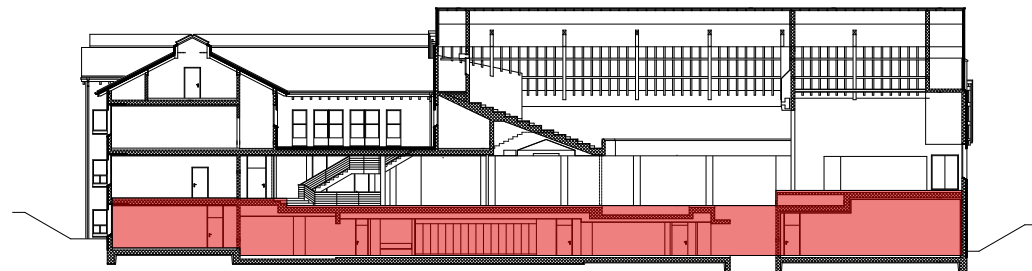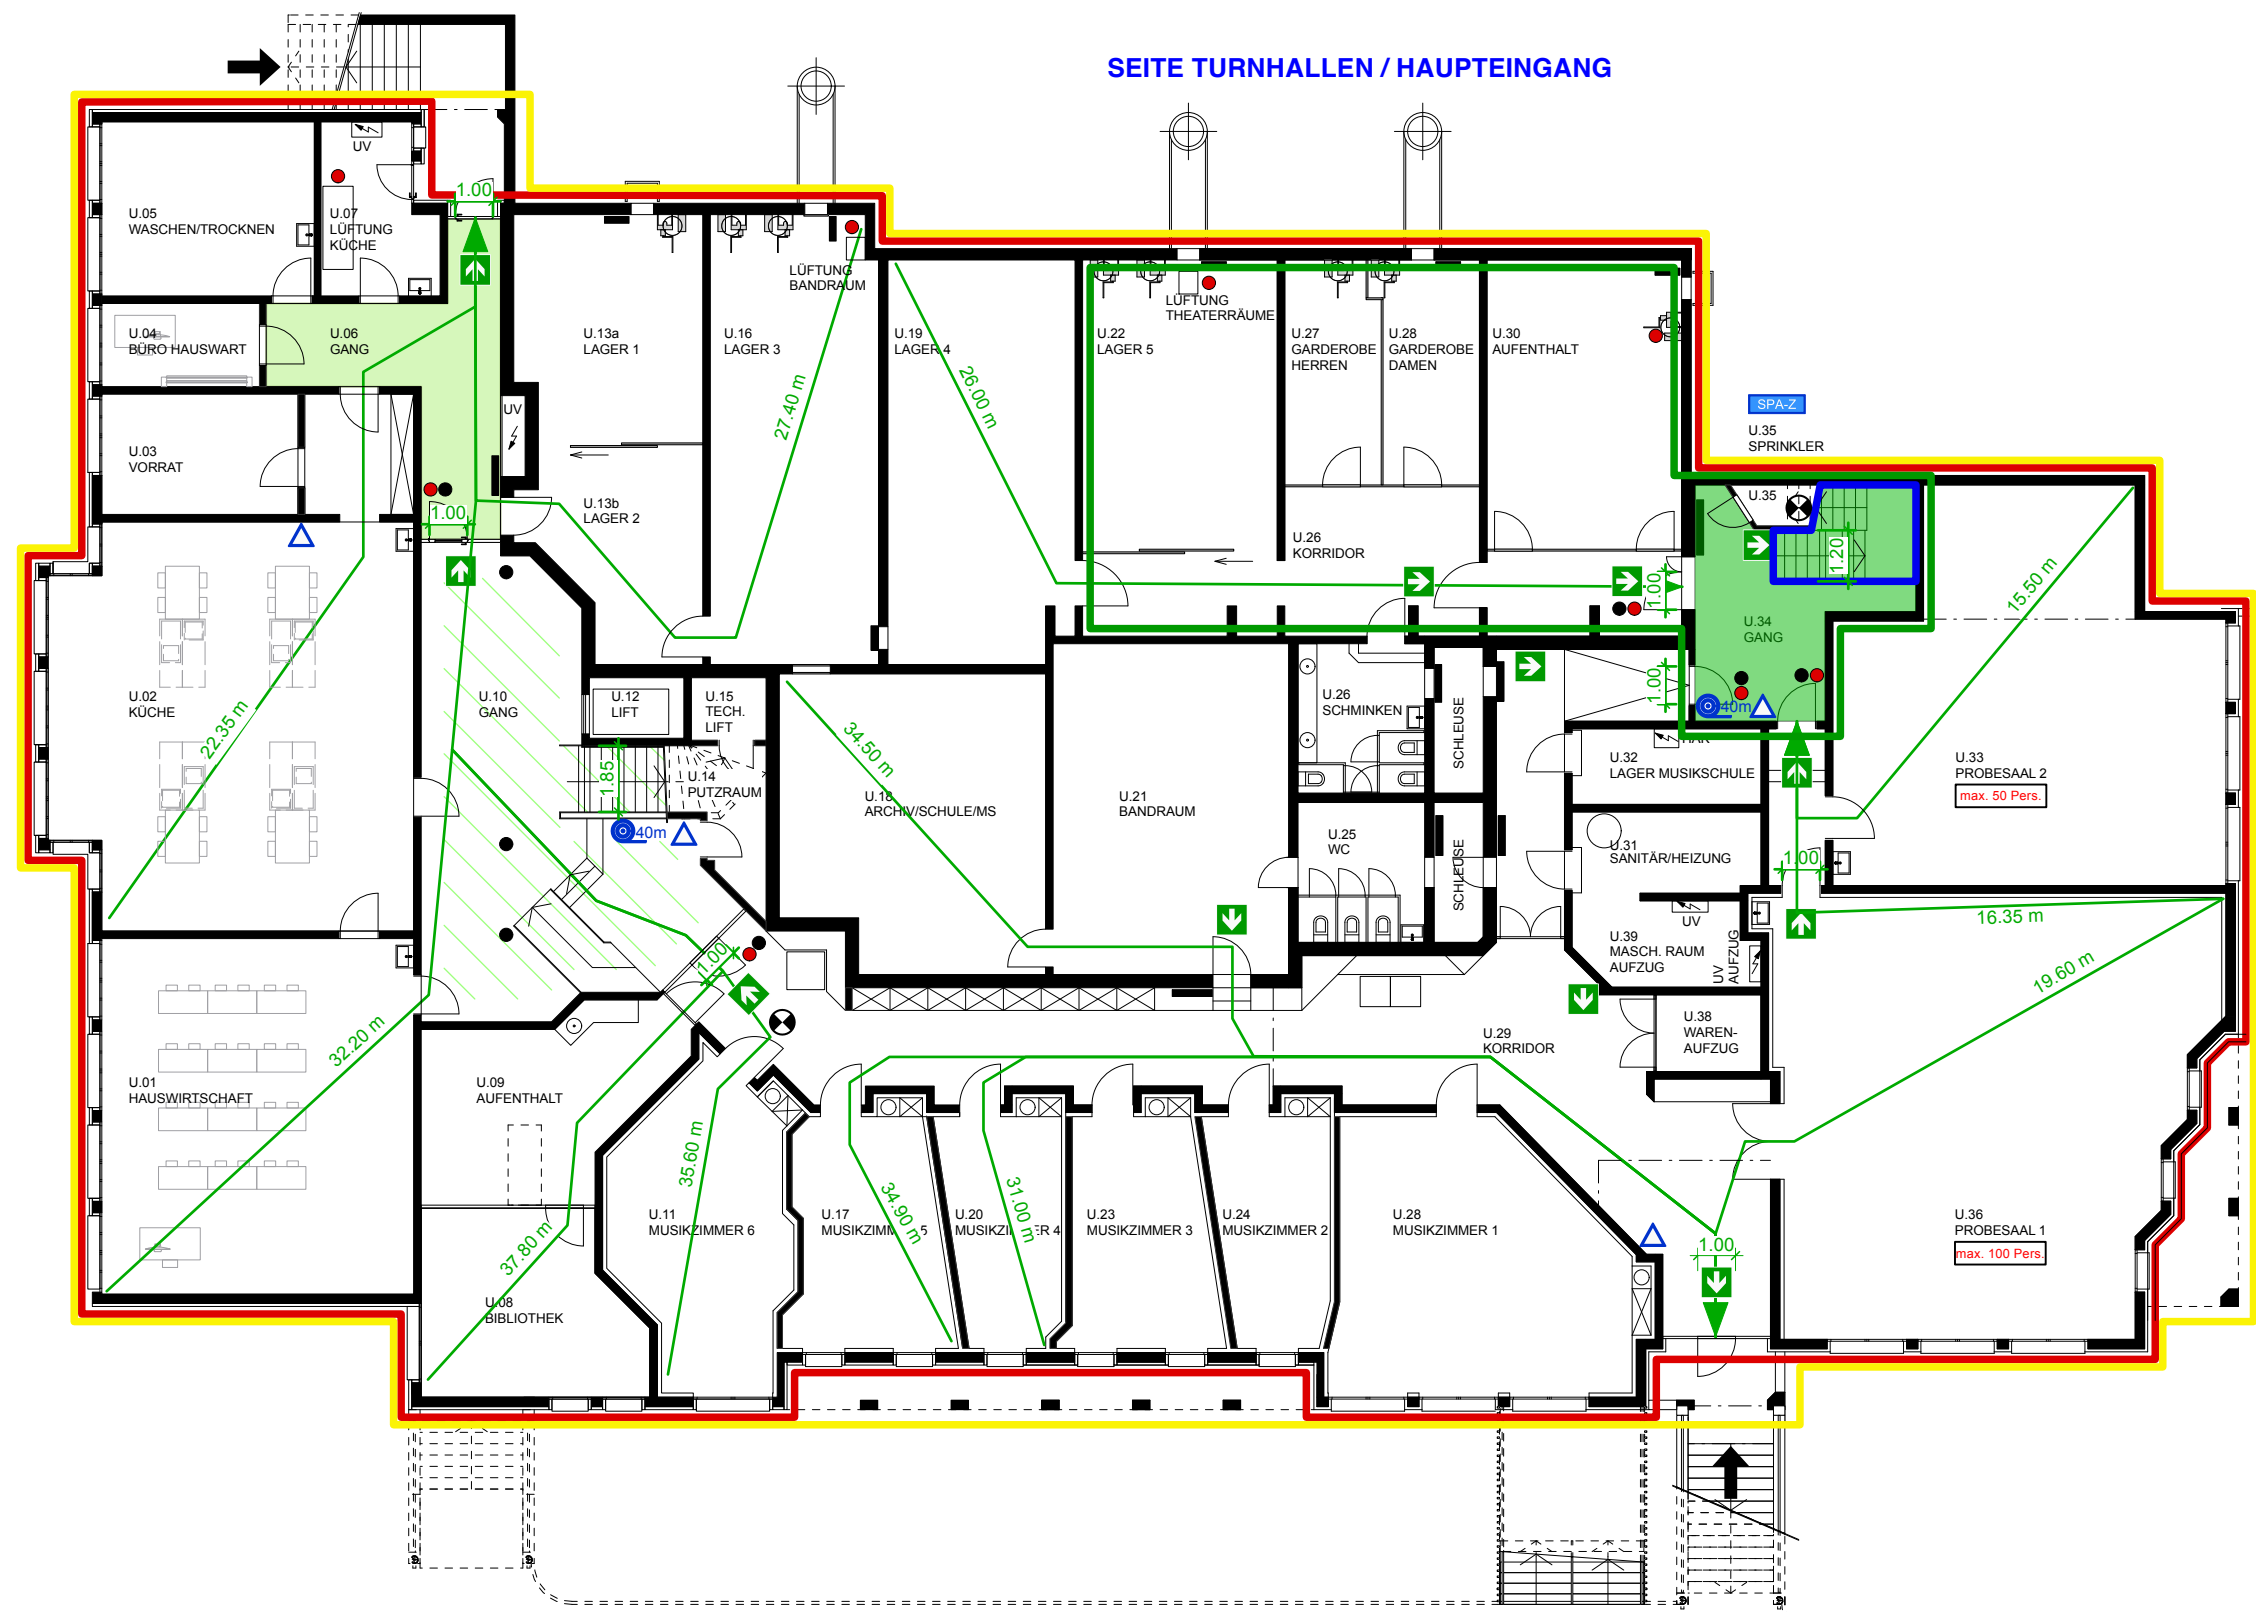













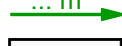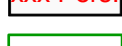









-  vertikaler Fluchtweg
-  horizontaler Fluchtweg
-  freizuhaltende Fläche
-  Fluchtrichtung/Kennzeichnung/Notausgang  
SN EN 179 oder nicht abschliessbar
-  Fluchtweglänge/Korridore  
freizuhaltende Breite mind. 1.20m
-  Maximale Personenbelegung
-  Bereich mit EVAK-Anlage
-  EVAK-Anlage Bedienstelle
-  Hauptzugang Feuerwehr
-  Zugang SPA-Z
-  zusätzlicher Zugang Feuerwehr
-  Handfeuerlöscher
-  Wasserlöschposten, Standort /  
Schlauchlänge in Meter (WLP)
-  Brandmeldeanlage Bedienstelle
-  Brandmeldeüberwachung BMA
-  Sprinklerzentrale
-  Sprinklerschutz SPA
-  Raum / Bereich mit  
Sicherheitsbeleuchtung
-  Brandfallgesteuert
-  Brandhalt Aufzug / Lift
-  Blitzschutzanlage
-  Zuluft und Abströmung natürlich
-  Öffnung für natürliche  
Abströmung in m<sup>2</sup>
-  Rauch- und Wärmeabzugsanlage  
Bedienstelle
-  Mobiler Lüfter der Feuerwehr
-  Selbstschliessend TS



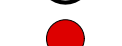


<h1>SAC 1</h1>		TEILSANIERUNG SCHULE + AULA CHER, SARNEN		27.10.25/as
± 0.00 = FB EG = 472.22 m ü.M.		EINWOHNERGEMEINDE 6060 SARNEN		<b>beda dillier</b> architekturbüro beda dillier dipl arch eth sia bsa lindenhof 4 postfach 1053 6061 sarnen www.archdillier.ch mail@archdillier.ch +41 41 660 27 30
NR. 679/005    GR. 42 / 30		BRANDSCHUTZPLAN / FEUERWEHRPLAN		
		UNTERGESCHOSS		REVISION 2025 1:200

UG

Legende:


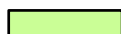


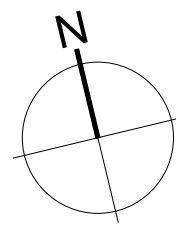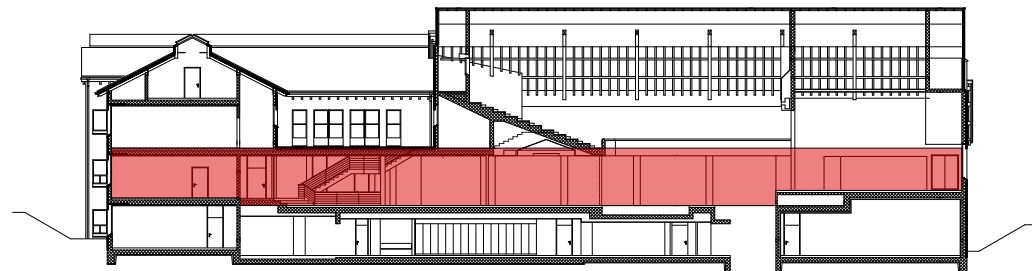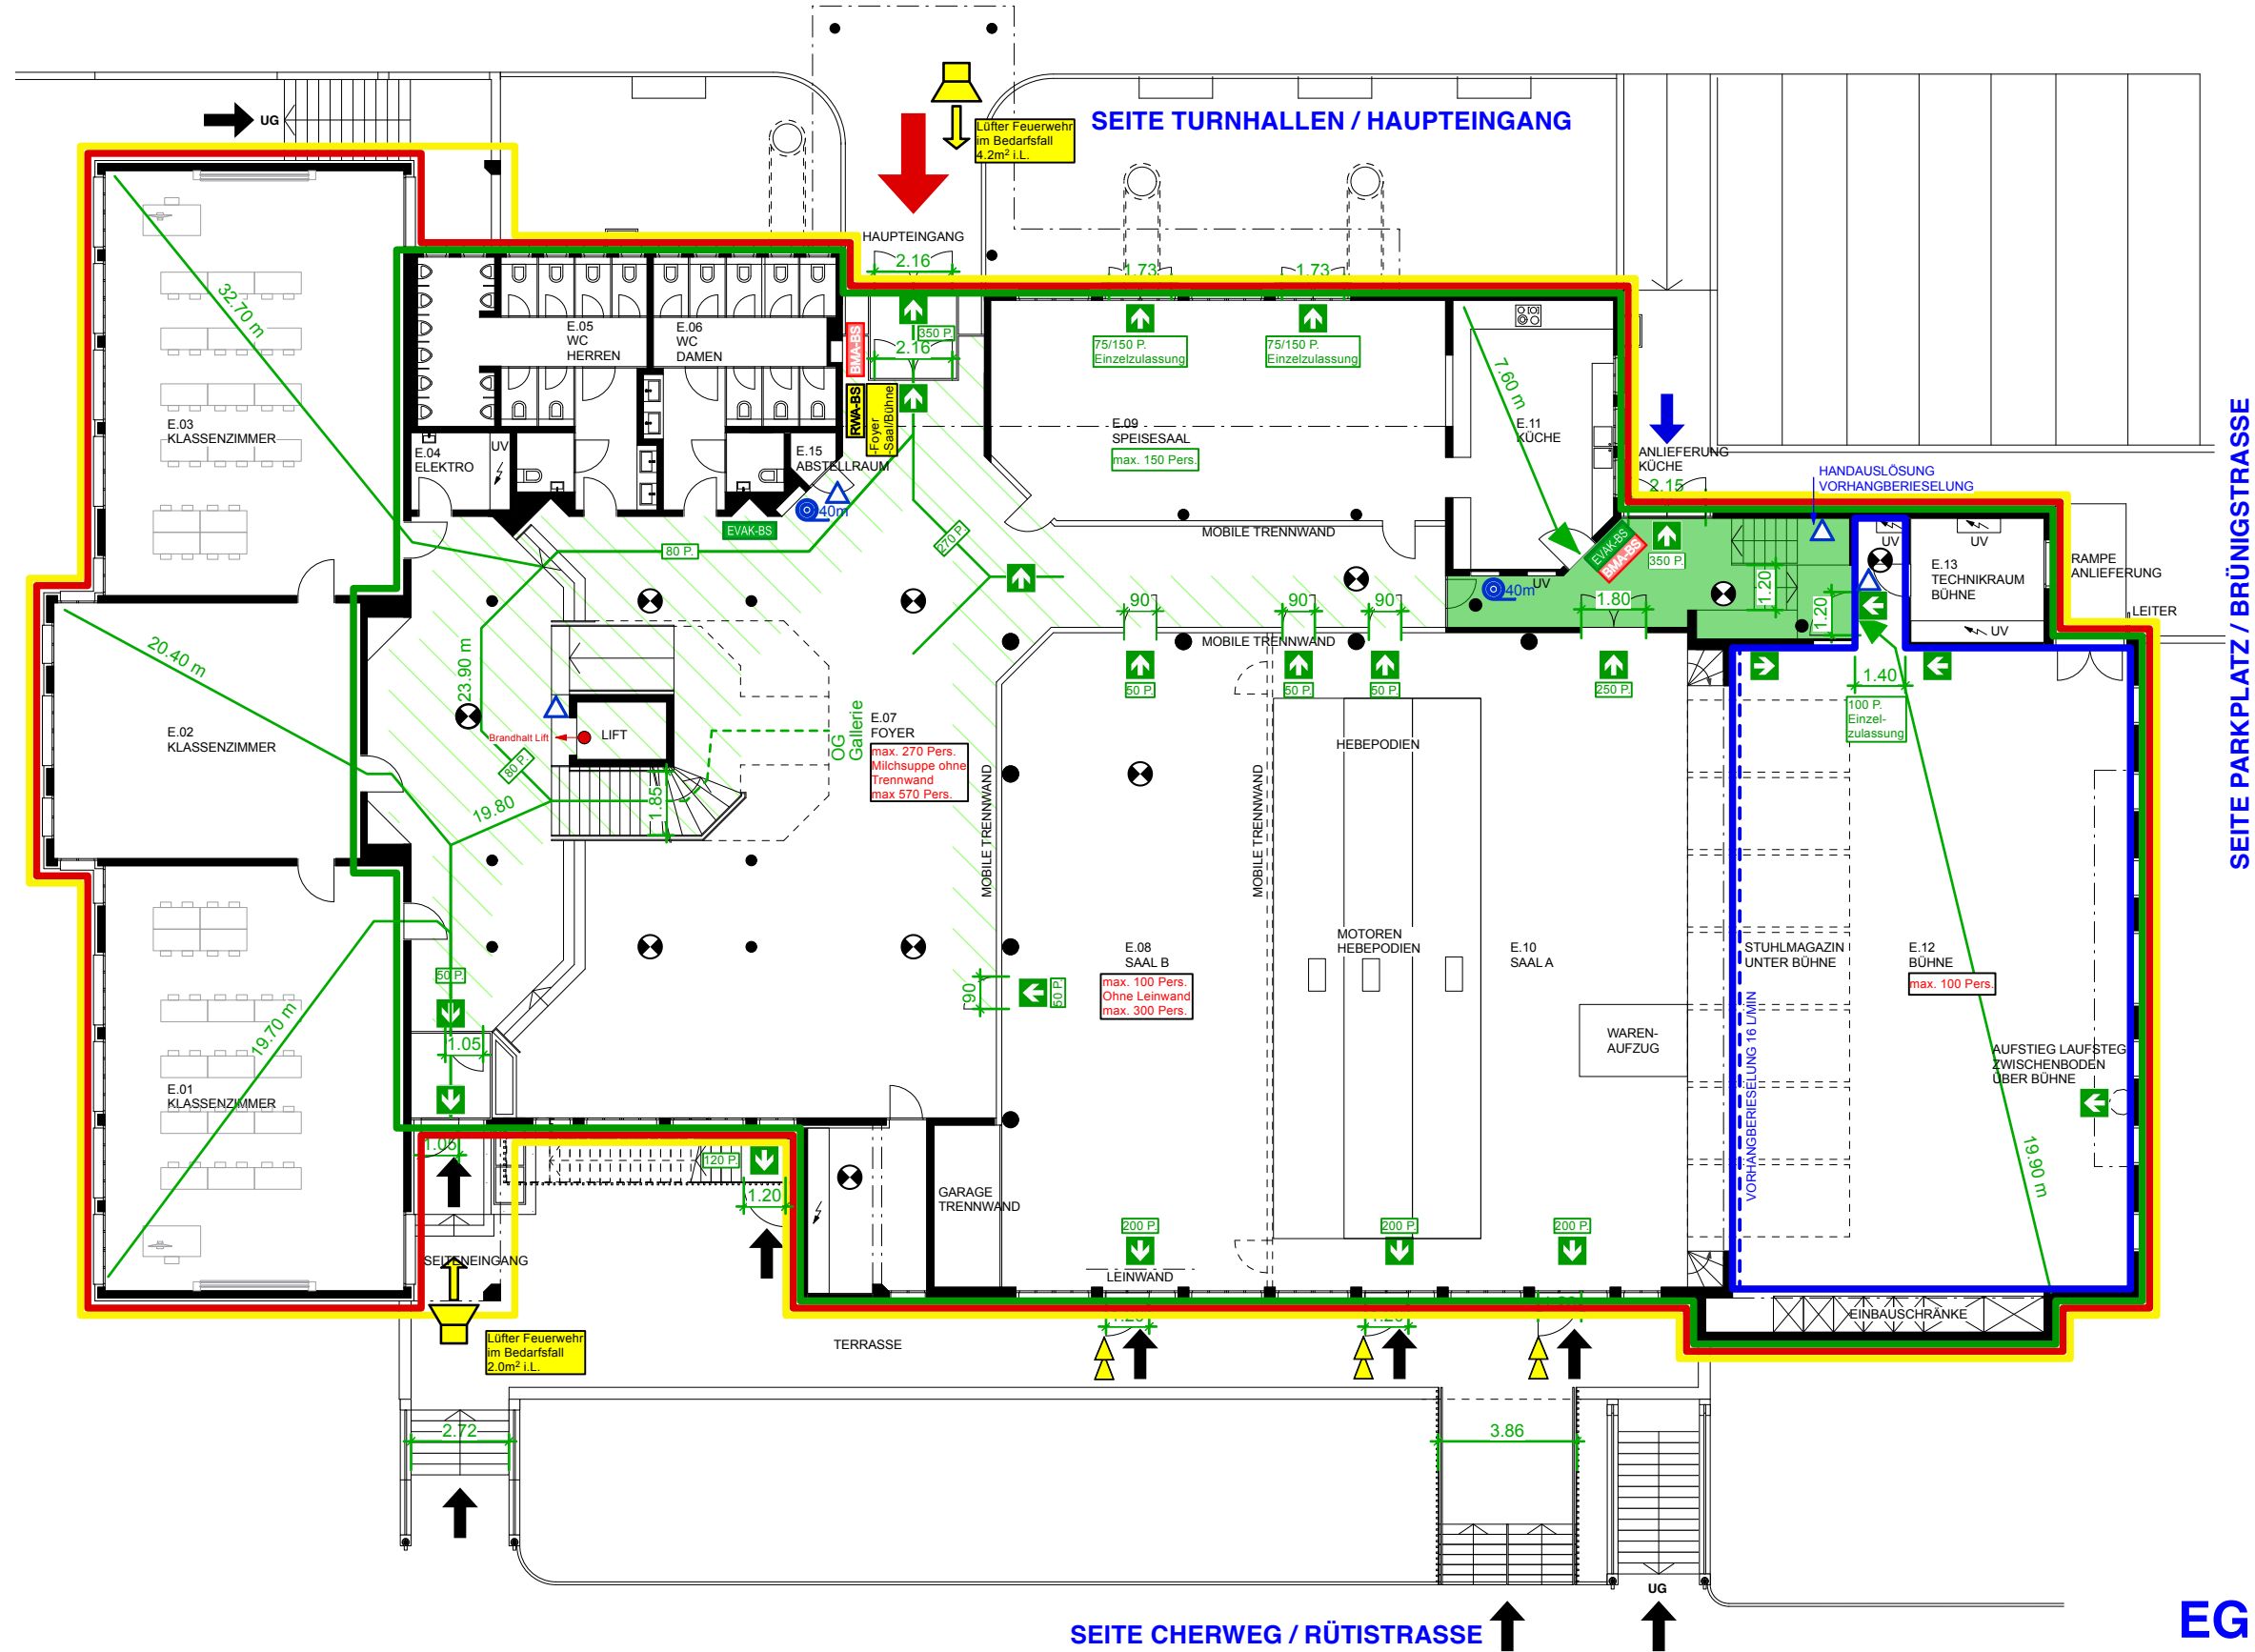












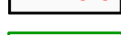








-  vertikaler Fluchtweg
-  horizontaler Fluchtweg
-  freizuhaltende Fläche
-  Fluchtrichtung/Kennzeichnung/Notausgang  
SN EN 179 oder nicht abschliessbar
-  Fluchtweglänge/Korridore  
freizuhaltende Breite mind. 1.20m
-  Maximale Personenbelegung
-  Bereich mit EVAK-Anlage
-  EVAK-Anlage Bedienstelle
-  Hauptzugang Feuerwehr
-  Zugang SPA-Z
-  zusätzlicher Zugang Feuerwehr
-  Handfeuerlöscher
-  Wasserlöschposten, Standort /  
Schlauchlänge in Meter (WLP)
-  Brandmeldeanlage Bedienstelle
-  Brandmeldeüberwachung BMA
-  Sprinklerzentrale
-  Sprinklerschutz SPA
-  Raum / Bereich mit  
Sicherheitsbeleuchtung
-  Brandfallgesteuert
-  Brandhalt Aufzug / Lift
-  Blitzschutzanlage
-  Zuluft und Abströmung natürlich
-  Öffnung für natürliche  
Abströmung in m<sup>2</sup>
-  Rauch- und Wärmeabzugsanlage  
Bedienstelle
-  Mobiler Lüfter der Feuerwehr
-  Selbstschliessend TS




<h1>SAC 1</h1> <p>± 0.00 = FB EG = 472.22 m ü.M.</p>		TEILSANIERUNG SCHULE + AULA CHER, SARNEN		27.10.25/as
		EINWOHNERGEMEINDE 6060 SARNEN		
NR. 679/006		BRANDSCHUTZPLAN / FEUERWEHRPLAN		REVISION 2025
GR. 42 / 30		ERDGESCHOSS		1:200



**beda dillier**  
 architekturbüro  
 beda dillier  
 dipl arch eth sia bsa  
 lindenhof 4  
 postfach 1053  
 6061 sarnen  
 www.archdillier.ch  
 mail@archdillier.ch  
 +41 41 660 27 30

Legende:

-  vertikaler Fluchtweg
-  horizontaler Fluchtweg
-  freizuhaltende Fläche
-  Fluchtrichtung/Kennzeichnung/Notausgang  
SN EN 179 oder nicht abschliessbar
-  Fluchtweglänge/Korridore  
freizuhaltende Breite mind. 1.20m
-  Maximale Personenbelegung
-  Bereich mit EVAK-Anlage
-  EVAK-Anlage Bedienstelle
-  Hauptzugang Feuerwehr
-  Zugang SPA-Z
-  zusätzlicher Zugang Feuerwehr
-  Handfeuerlöscher
-  Wasserlöschposten, Standort /  
Schlauchlänge in Meter (WLP)
-  Brandmeldeanlage Bedienstelle
-  Brandmeldeüberwachung BMA
-  Sprinklerzentrale
-  Sprinklerschutz SPA
-  Raum / Bereich mit  
Sicherheitsbeleuchtung
-  Brandfallgesteuert
-  Brandhalt Aufzug / Lift
-  Blitzschutzanlage
-  Zuluft und Abströmung natürlich
-  Öffnung für natürliche  
Abströmung in m<sup>2</sup>
-  Rauch- und Wärmeabzugsanlage  
Bedienstelle
-  Mobiler Lüfter der Feuerwehr
-  Selbstschliessend TS

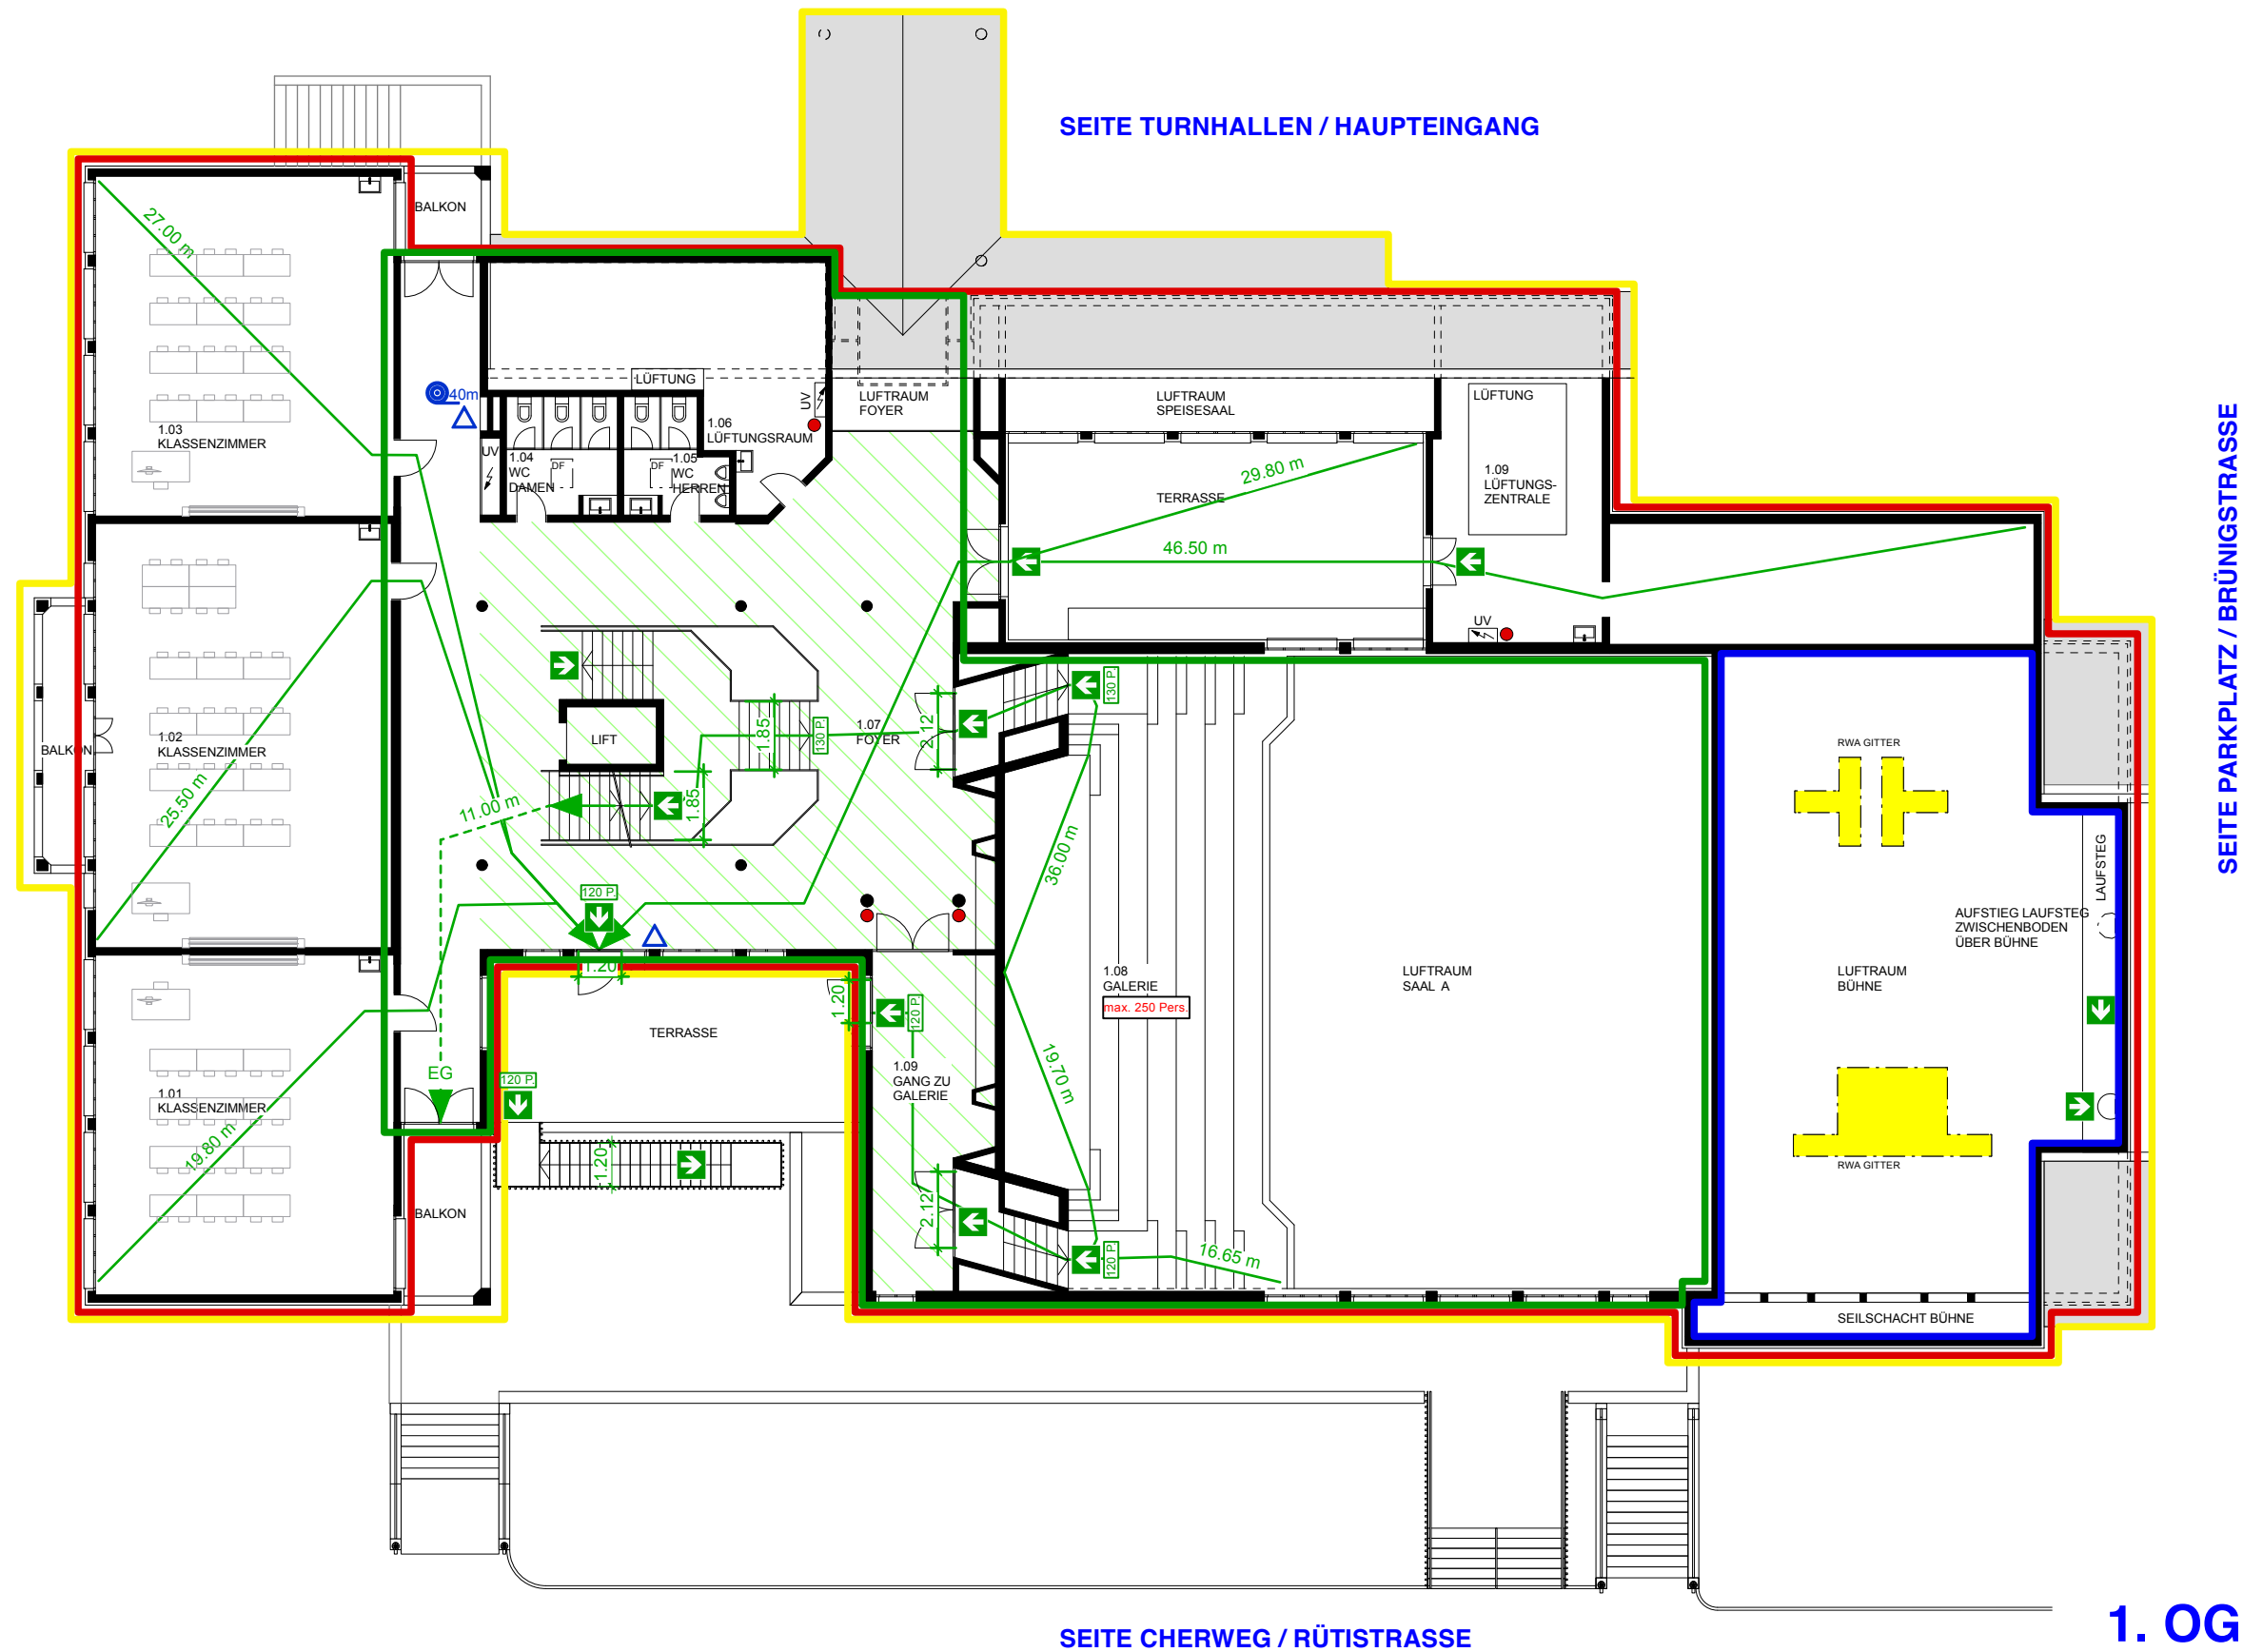

1. OG

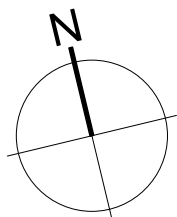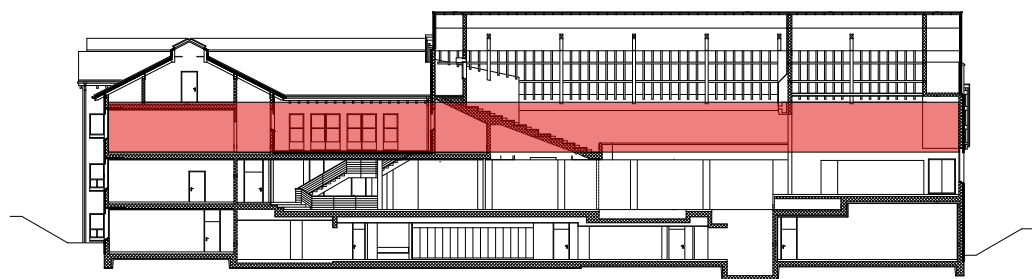

# SAC 1

± 0.00 = FB EG = 472.22 m ü.M.

NR. 679/007

GR. 42 / 30

TEILSANIERUNG SCHULE + AULA CHER, SARNEN

EINWOHNERGEMEINDE 6060 SARNEN

BRANDSCHUTZPLAN /  
FEUERWEHRPLAN

1. OBERGESCHOSS


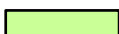















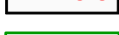








REVISION 2025

1:200


27.10.25/as

**beda dillier**  
architekturbüro  
beda dillier  
dipl arch eth sia bsa  
lindenhof 4  
postfach 1053  
6061 sarnen  
www.archdillier.ch  
mail@archdillier.ch  
+41 41 660 27 30

Legende:

-  vertikaler Fluchtweg
-  horizontaler Fluchtweg
-  freizuhaltende Fläche
-  Fluchtrichtung/Kennzeichnung/Notausgang  
SN EN 179 oder nicht abschliessbar
-  Fluchtweglänge/Korridore  
freizuhaltende Breite mind. 1.20m
-  Maximale Personenbelegung
-  Bereich mit EVAK-Anlage
-  EVAK-Anlage Bedienstelle
-  Hauptzugang Feuerwehr
-  Zugang SPA-Z
-  zusätzlicher Zugang Feuerwehr
-  Handfeuerlöscher
-  Wasserlöschposten, Standort /  
Schlauchlänge in Meter (WLP)
-  Brandmeldeanlage Bedienstelle
-  Brandmeldeüberwachung BMA
-  Sprinklerzentrale
-  Sprinklerschutz SPA
-  Raum / Bereich mit  
Sicherheitsbeleuchtung
-  Brandfallgesteuert
-  Brandhalt Aufzug / Lift
-  Blitzschutzanlage
-  Zuluft und Abströmung natürlich
-  Öffnung für natürliche  
Abströmung in m<sup>2</sup>
-  Rauch- und Wärmeabzugsanlage  
Bedienstelle
-  Mobiler Lüfter der Feuerwehr
-  Selbstschliessend TS

SEITE SCHULHAUS 5A / SARNERAA


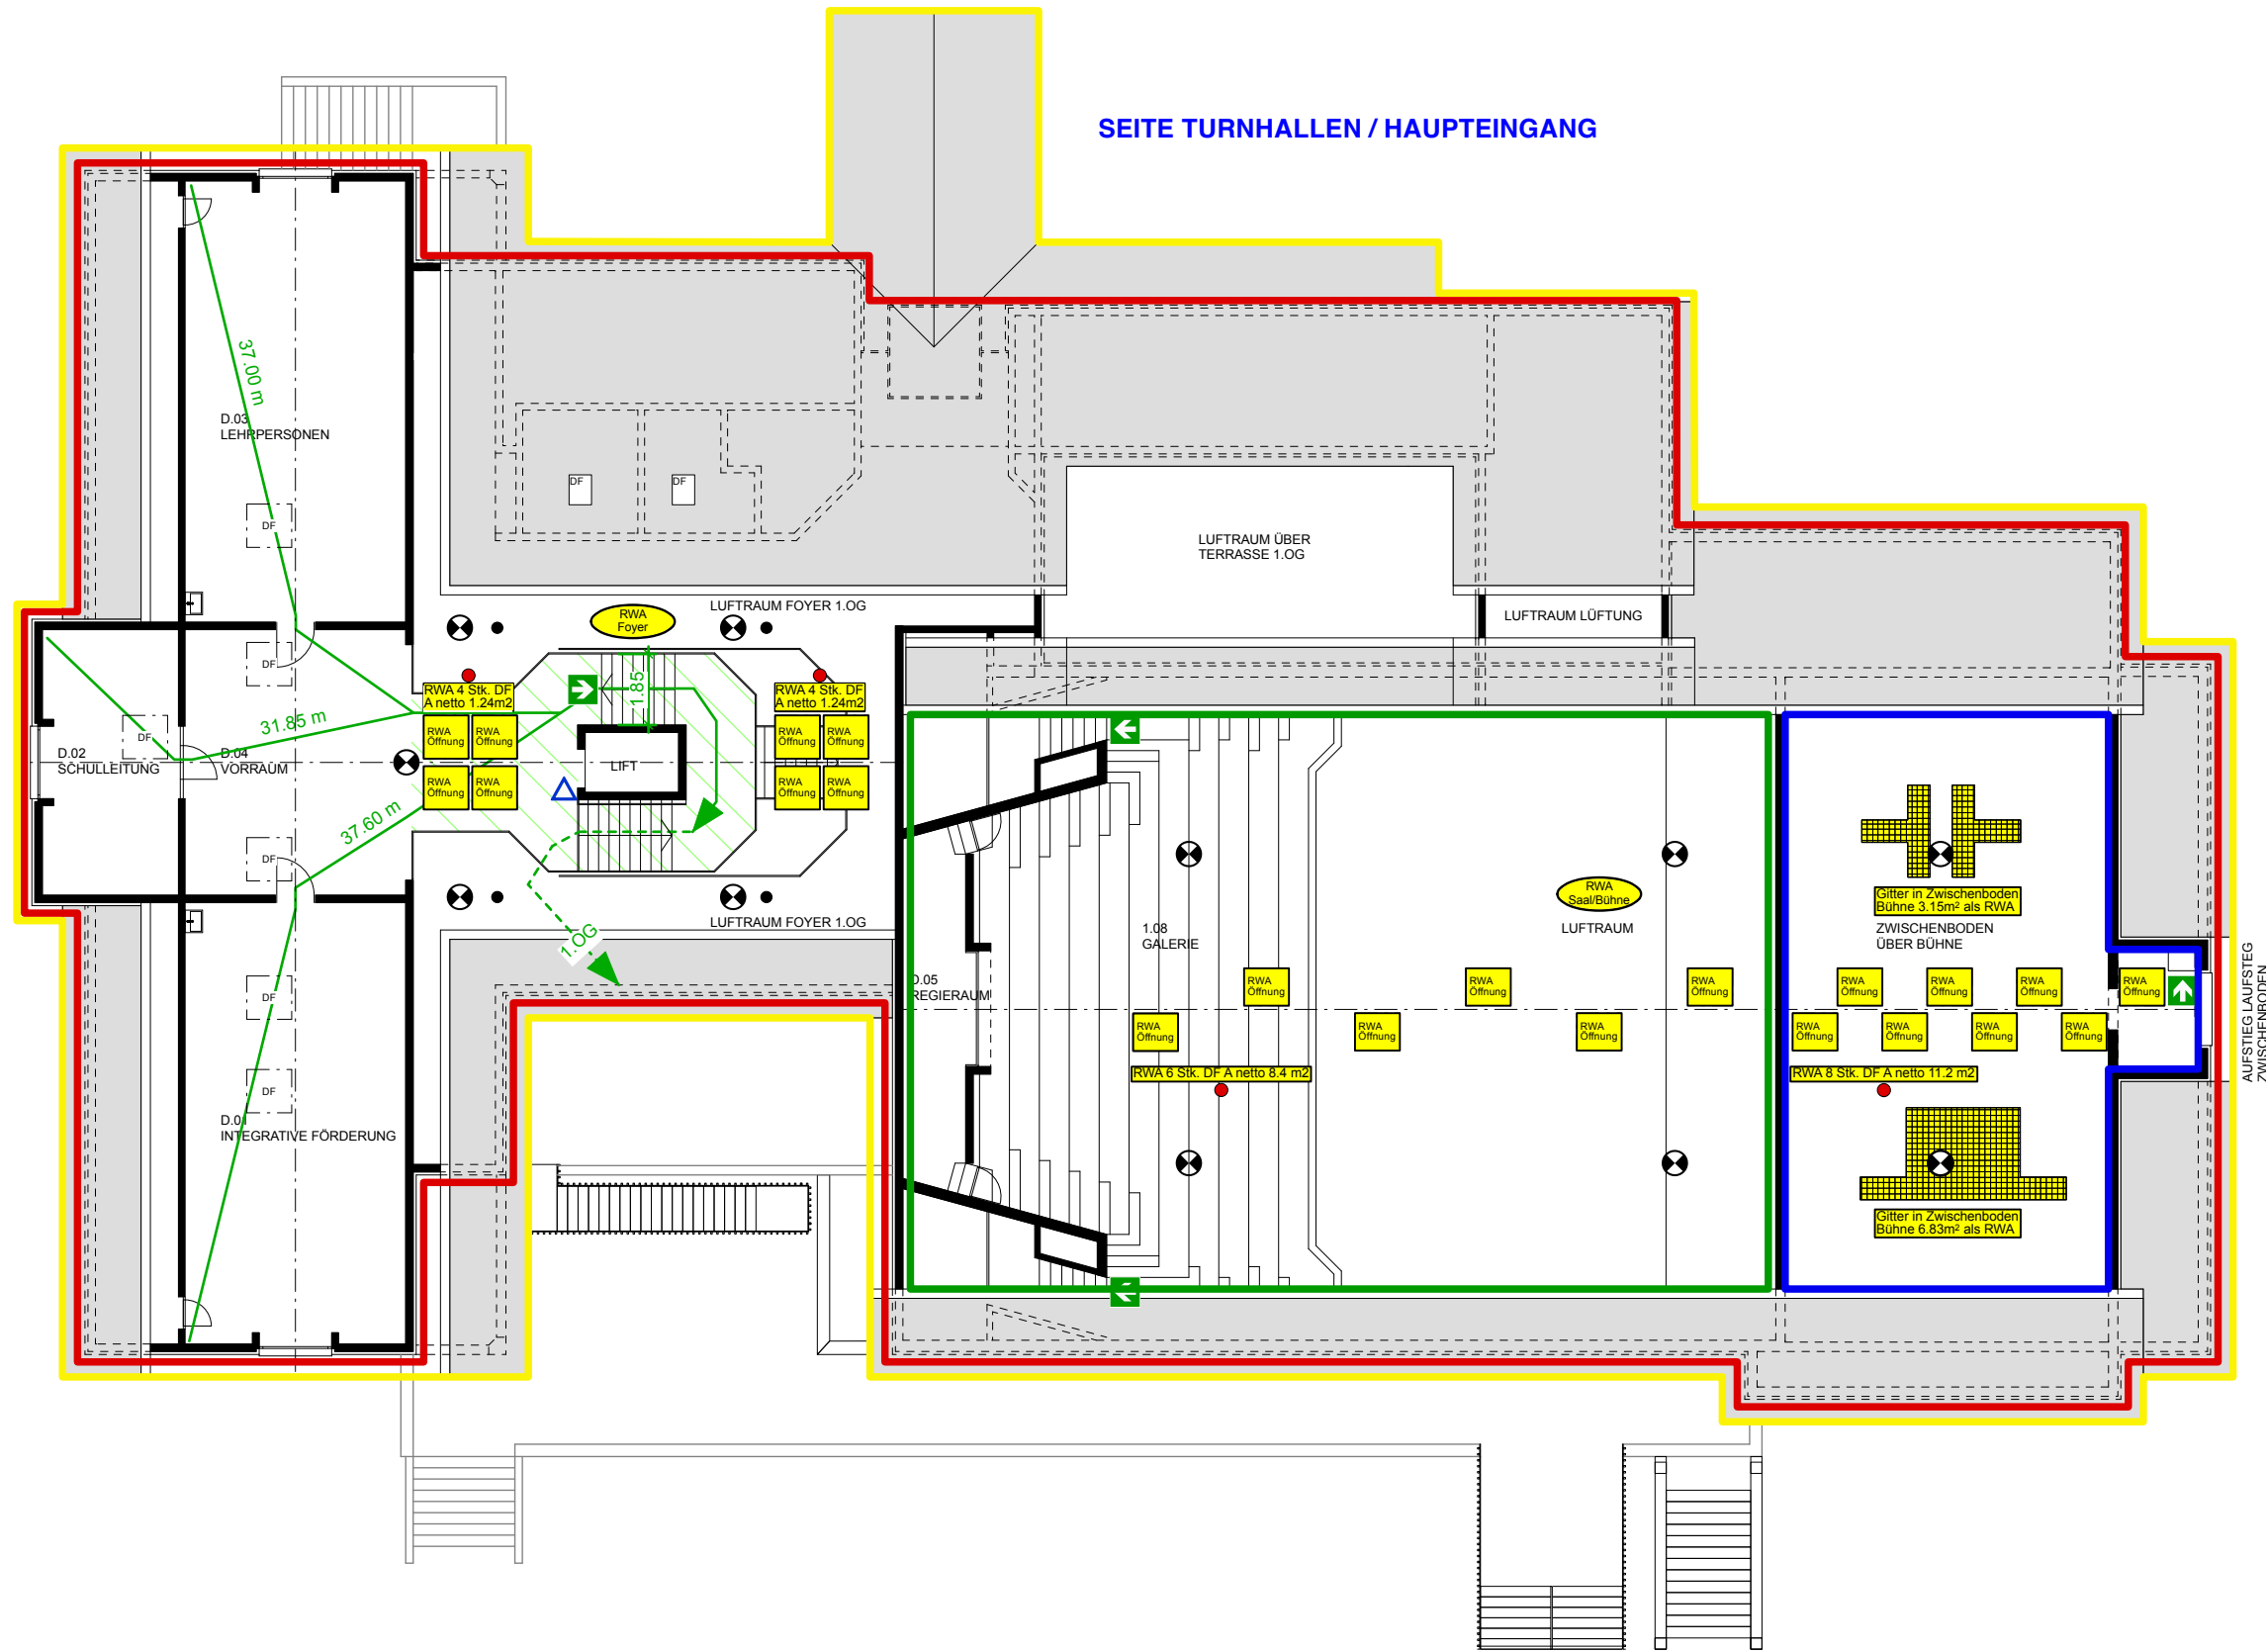


SEITE PARKPLATZ / BRÜNINGSTRASSE

AUFSTIEG LAUFSTEG  
ZWISCHENBODEN  
ÜBER BÜHNE

SEITE CHERWEG / RÜTISTRASSE

DG

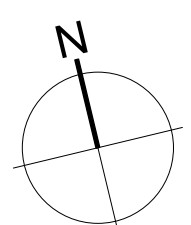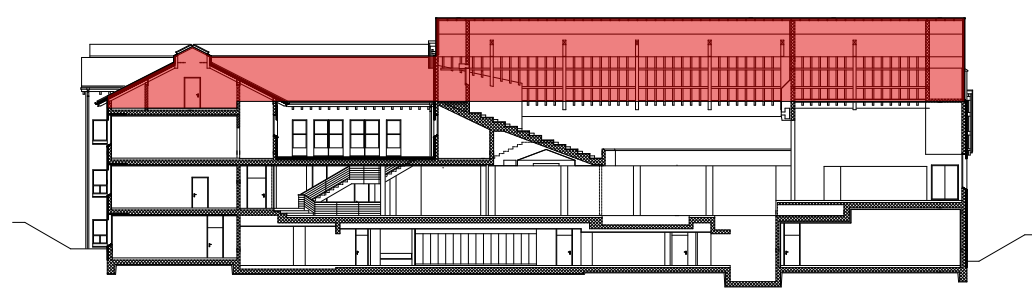

<h1>SAC 1</h1>		TEILSANIERUNG SCHULE + AULA CHER, SARNEN		27.10.25/as
± 0.00 = FB EG = 472.22 m ü.M.		EINWOHNERGEMEINDE 6060 SARNEN		architekturbüro beda dillier dipl arch eth sia bsa lindenhof 4 postfach 1053 6061 sarnen www.archdillier.ch mail@archdillier.ch +41 41 660 27 30
NR. 679/008	GR. 42 / 30	BRANDSCHUTZPLAN / FEUERWEHRPLAN	REVISION 2025	
		DACHGESCHOSS	1:200	<b>beda dillier</b>