
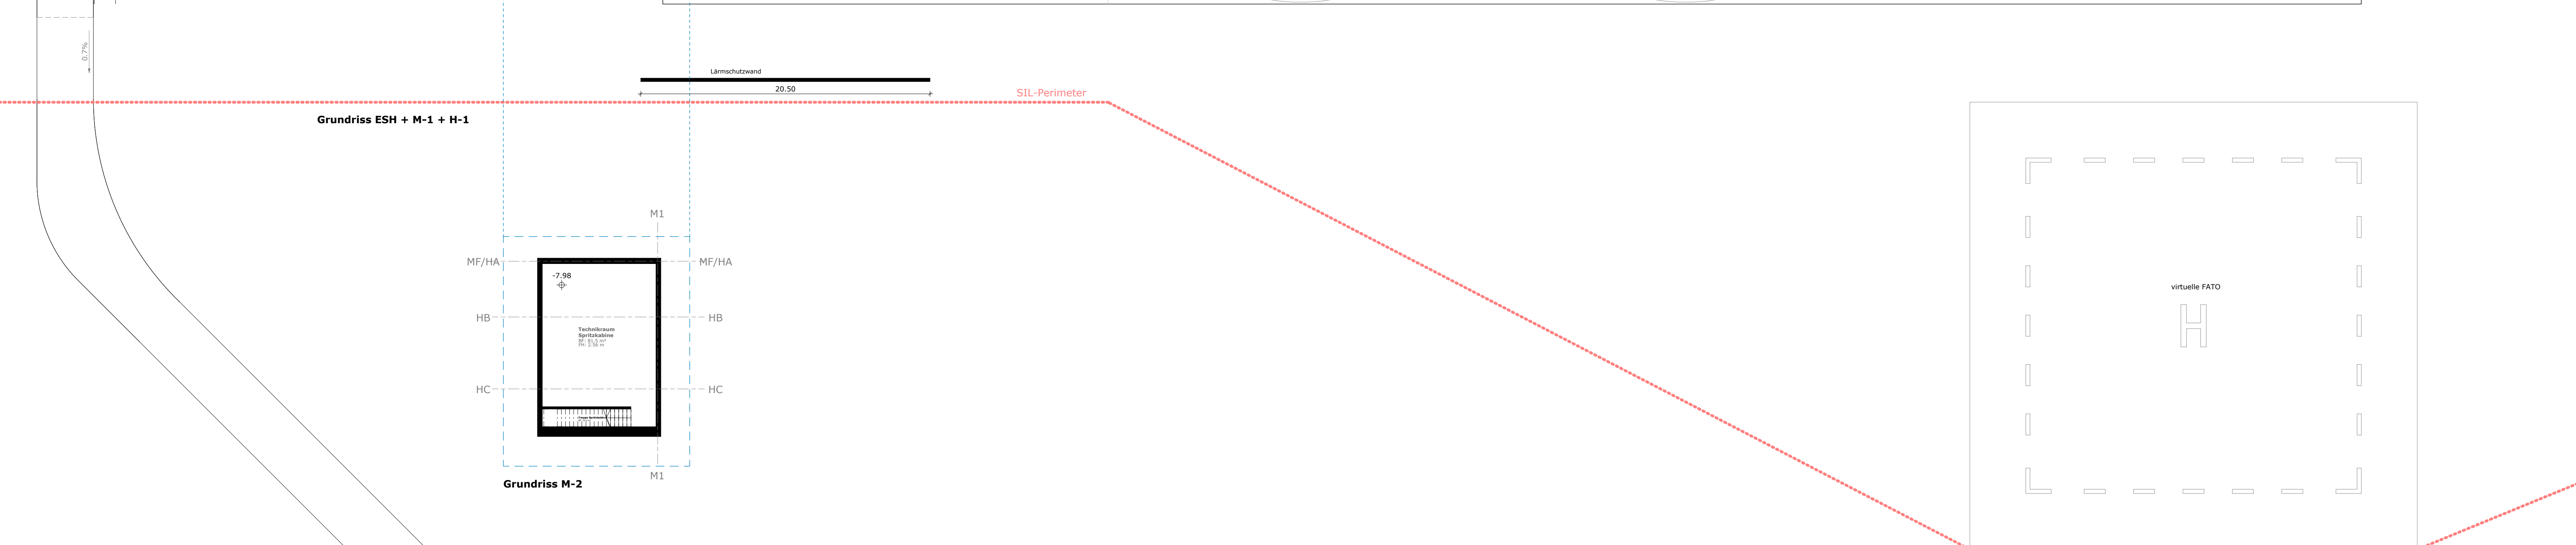


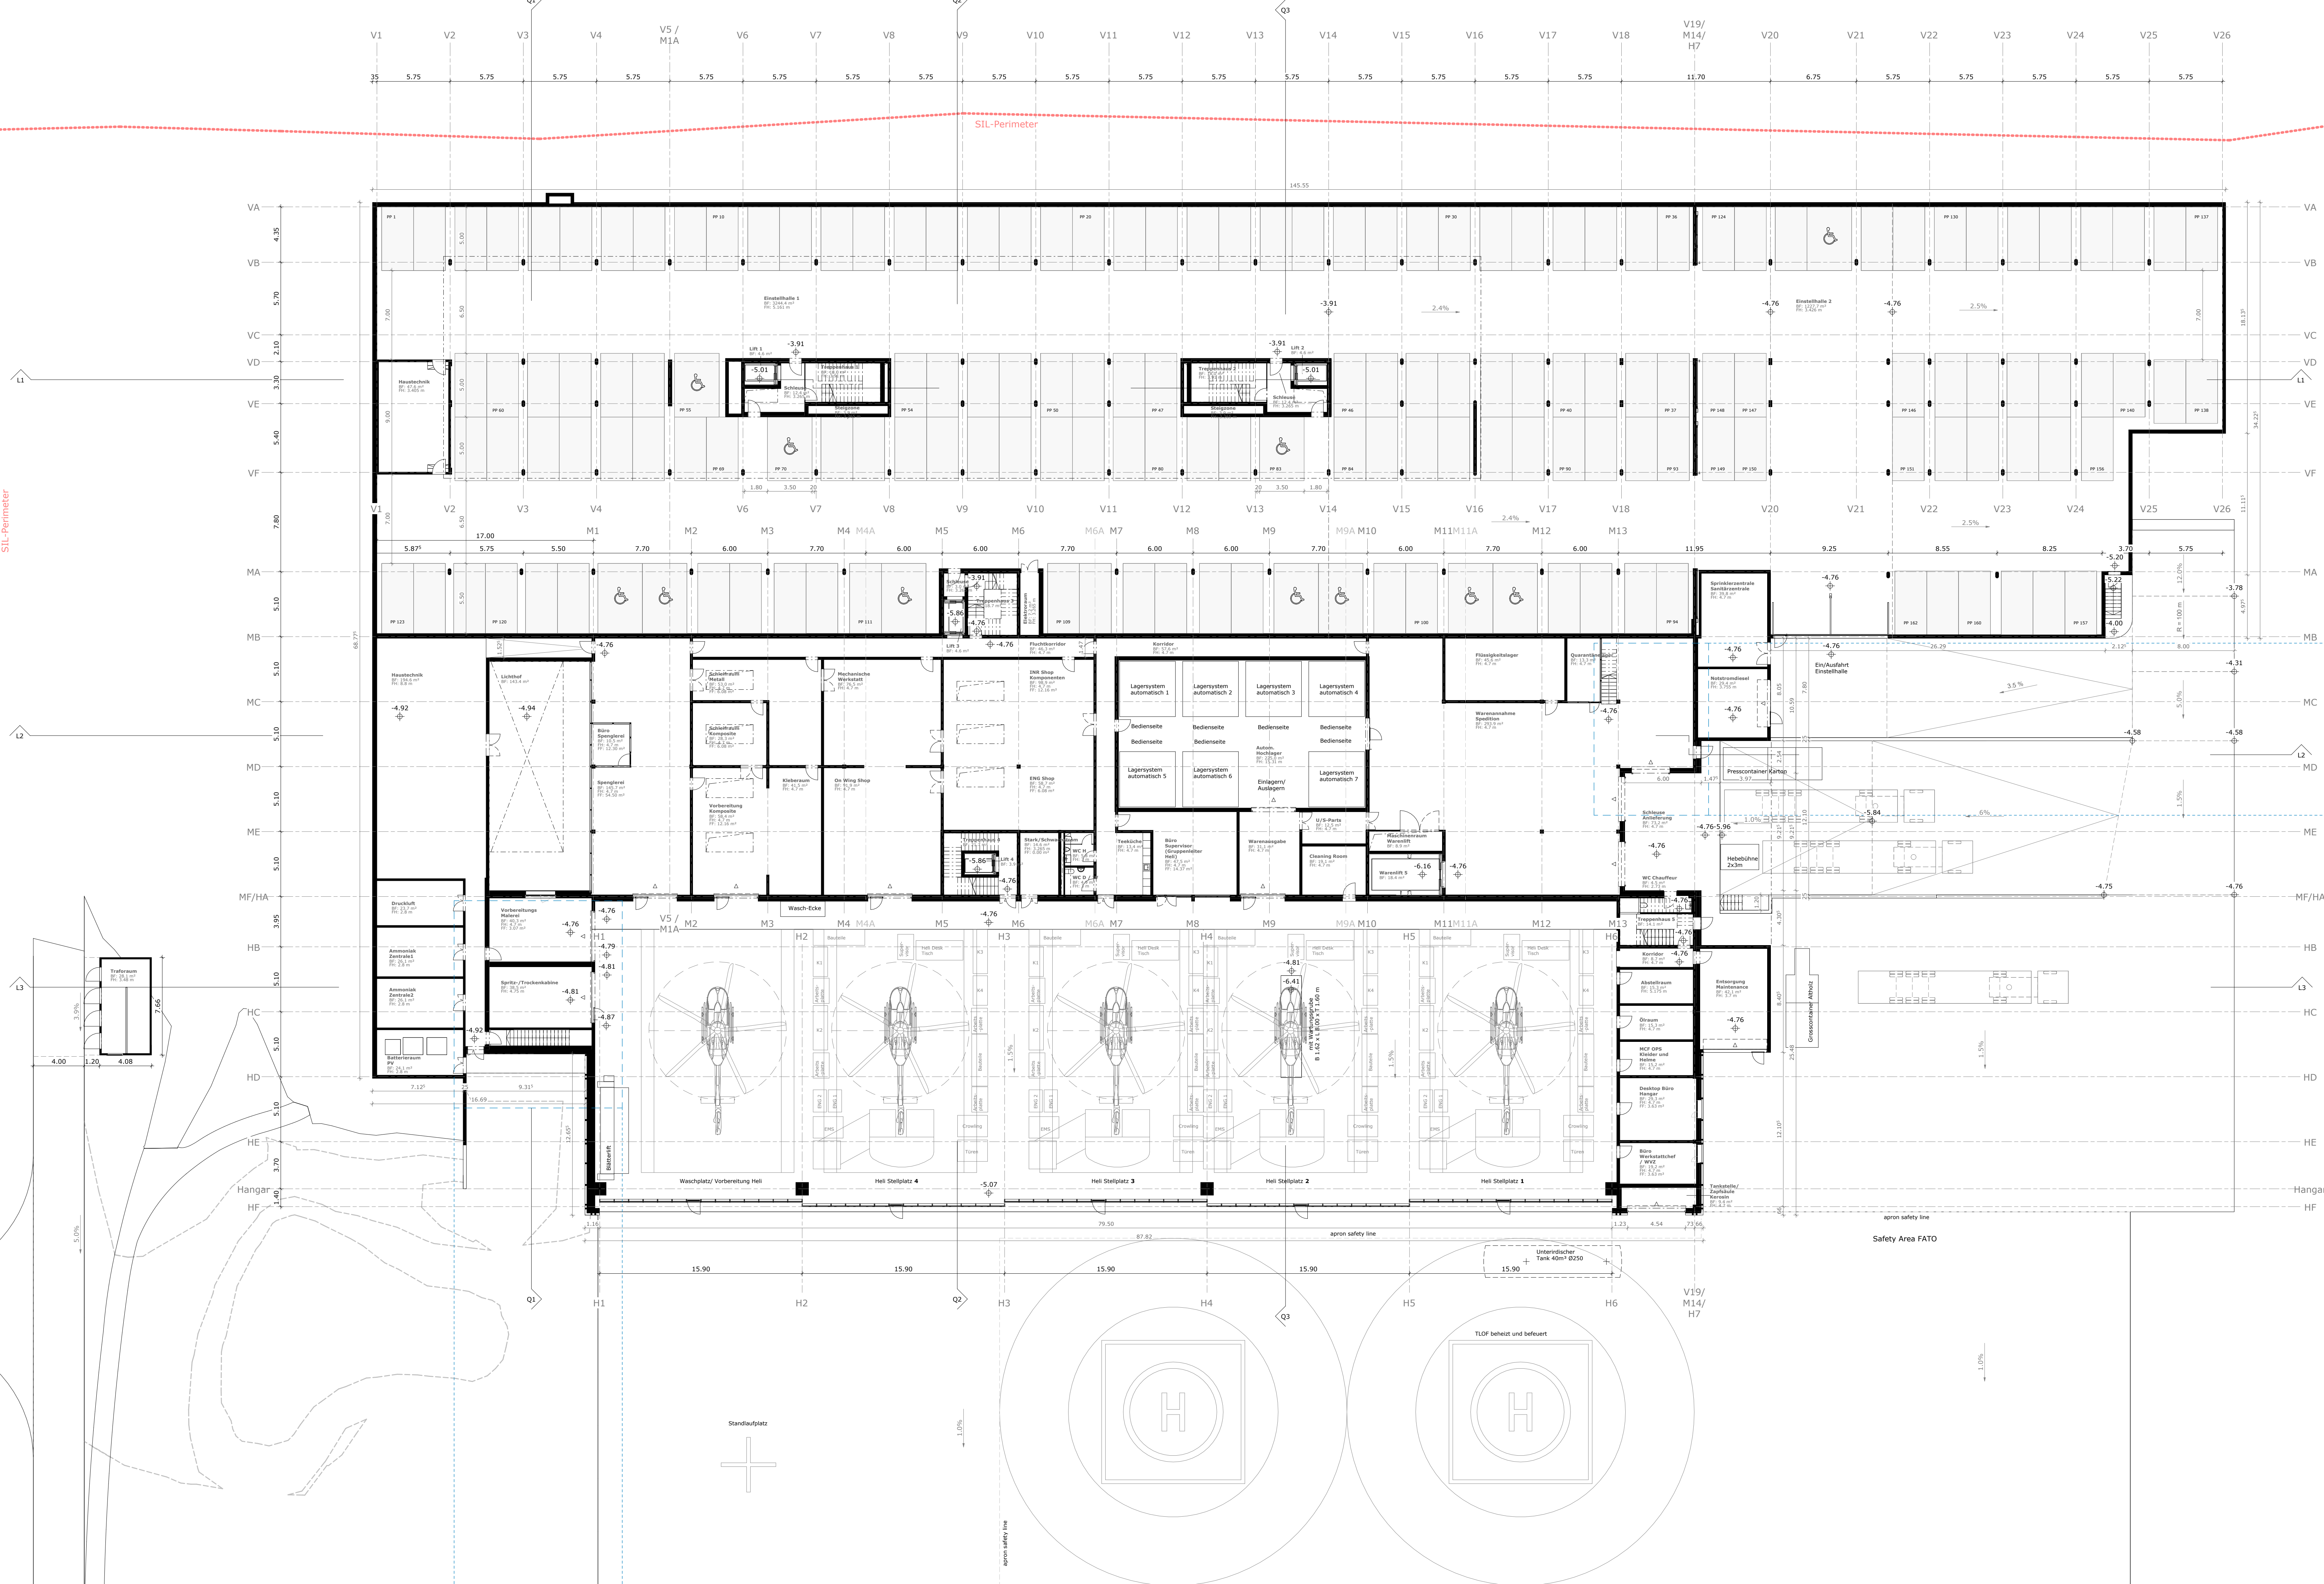

Neubau Rega Kägäswil
Matte, 6060 Sarnen

regag **STRÜBY** **STÜCHELI**

Bauherrschaft
Schweizerische Rettungsflugwacht Rega
Rega-Center
Postfach 1414
8058 Zürich-Flughafen

Generalplaner
Strüby Konzept AG
Sternstrasse 2
6423 Seewen SZ

Architekt
Stücheli Architekten AG
Binzstrasse 18
8045 Zürich

33 - Baueingabe

Grundriss Level -1

0 2 m 4 m 10 m 20 m

M 1:200

±0.00 = 469.90 m.ü.M.

Projektnummer	2417
Plannummer / Index	999
Massstab	1 : 200
Planformat	1155 x 840 mm
Gezeichnet, Datum / Kontr.	aeb, 25.12.15 / tpa
Revidiert, Datum / Kontr.	rva, 26.08.03 / tpa

Stücheli Architekten AG
Binzstrasse 18, 8045 Zürich
Telefon +41 44 465 86 86
info@stuecheli.ch