




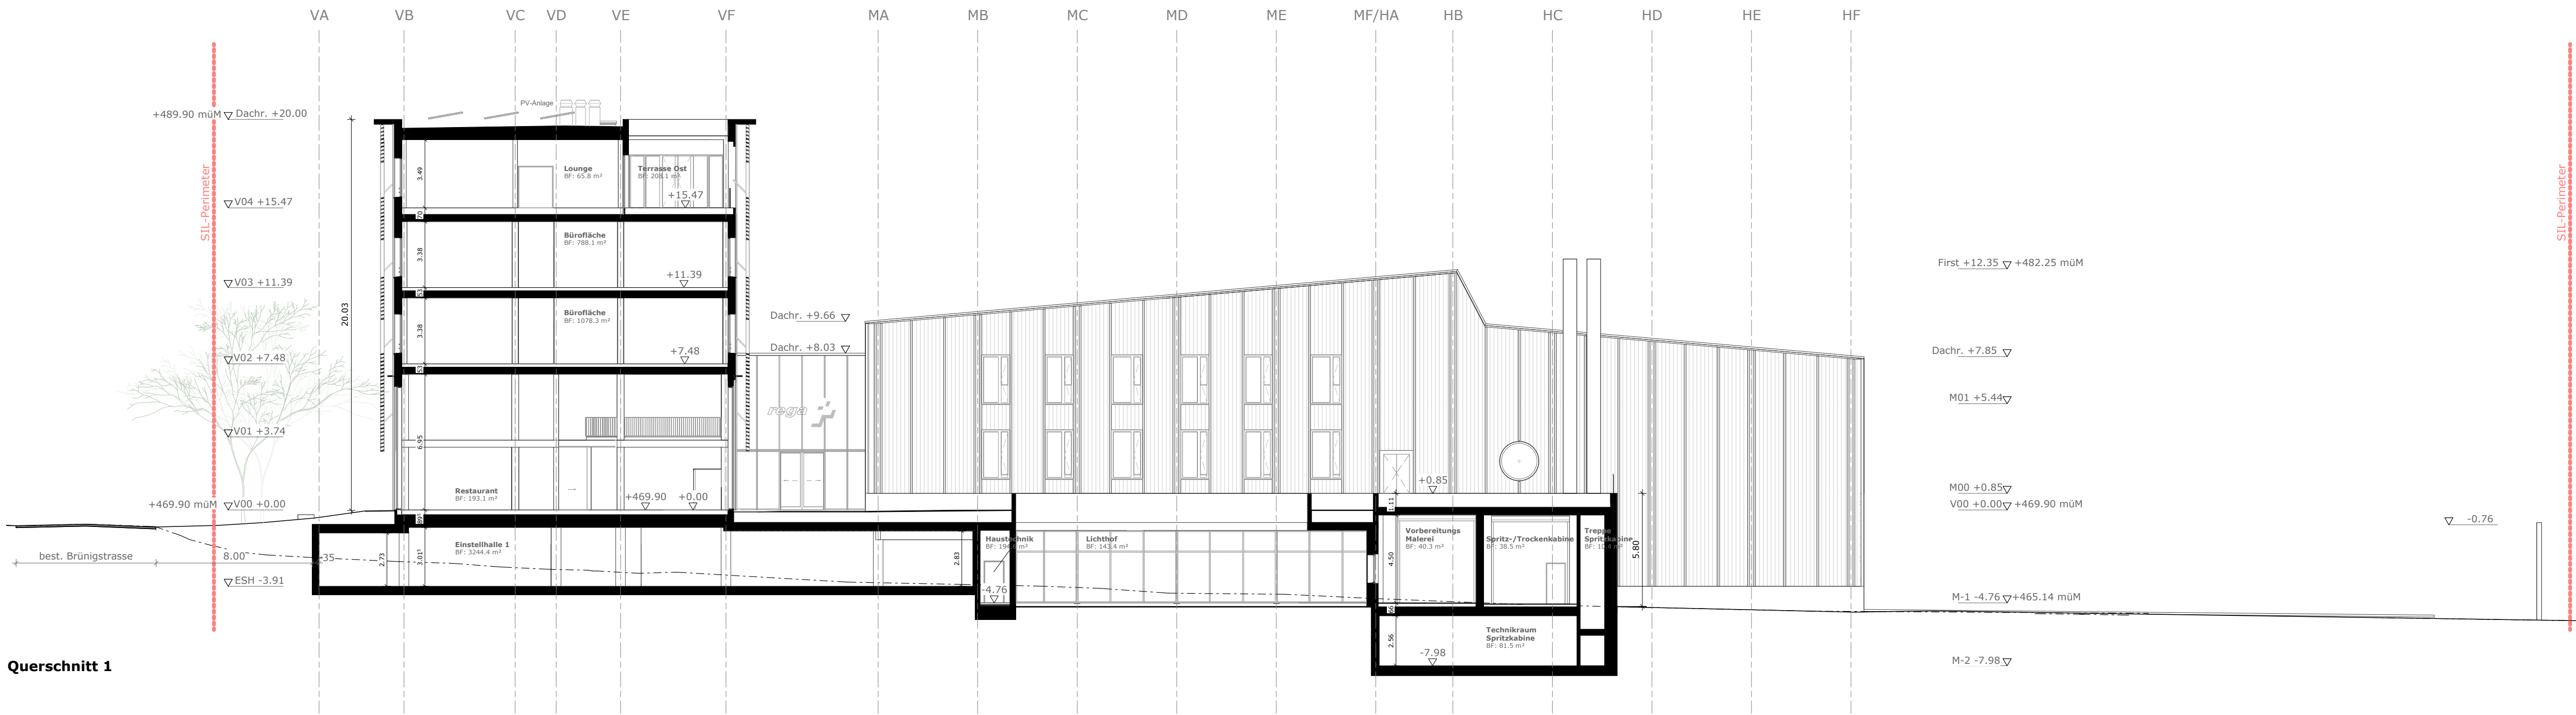

Querschnitt 1

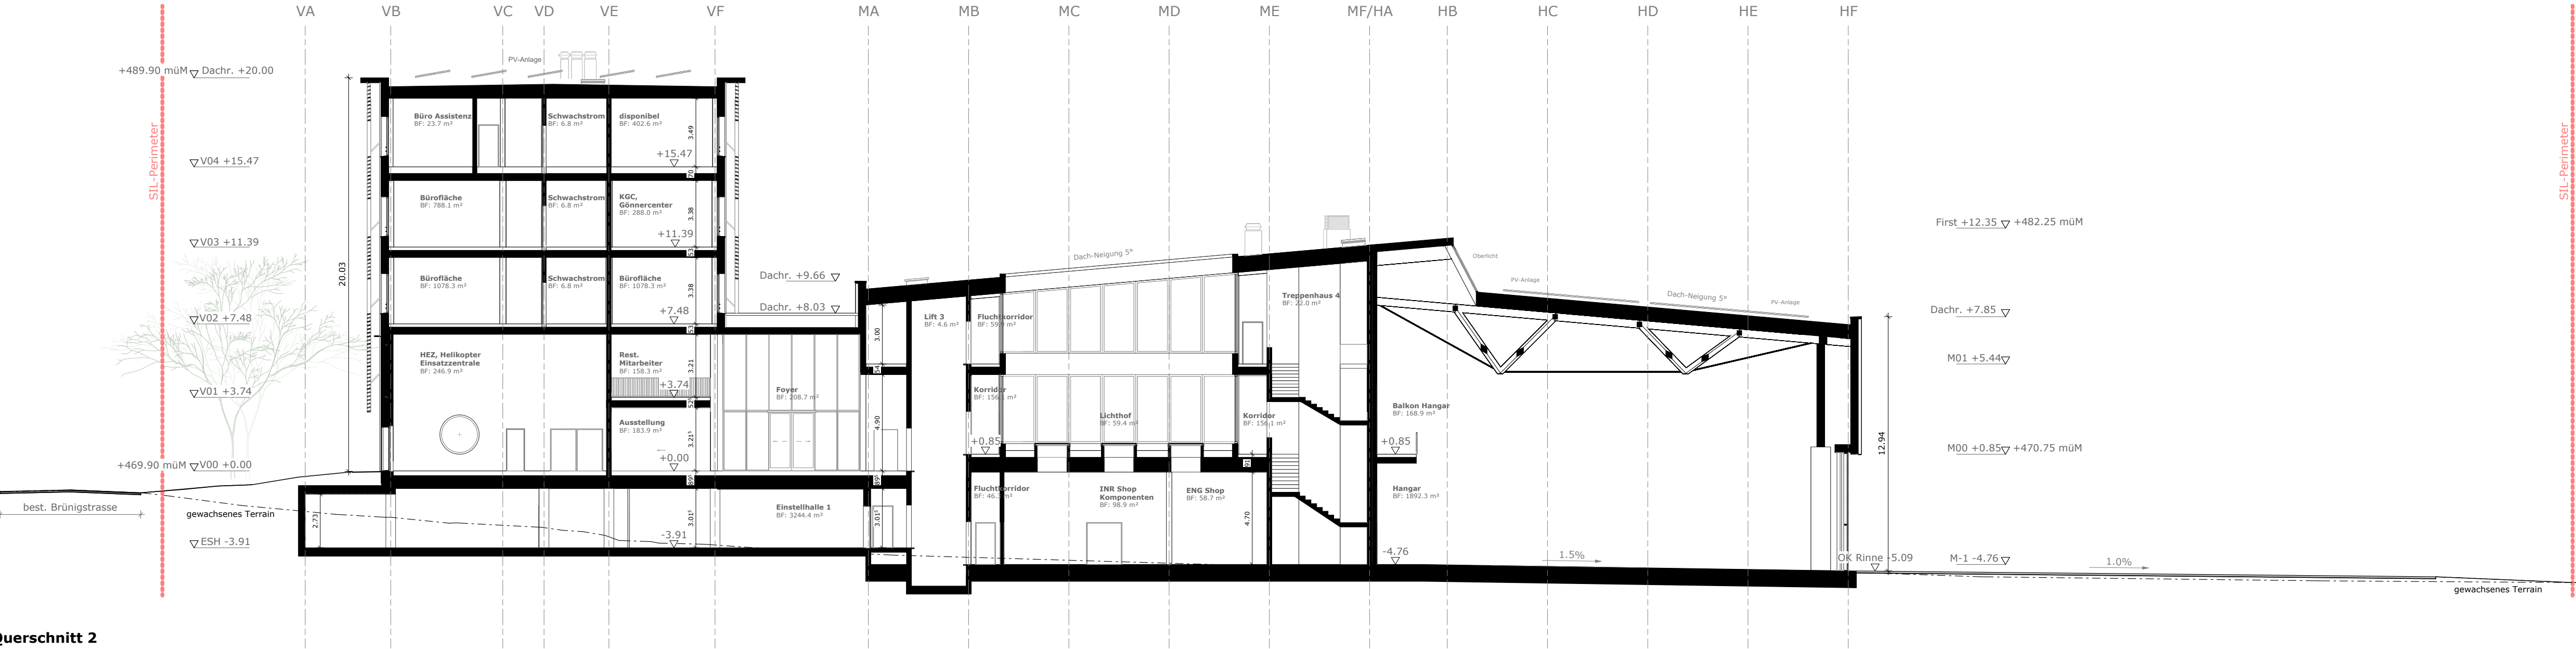

Querschnitt 2

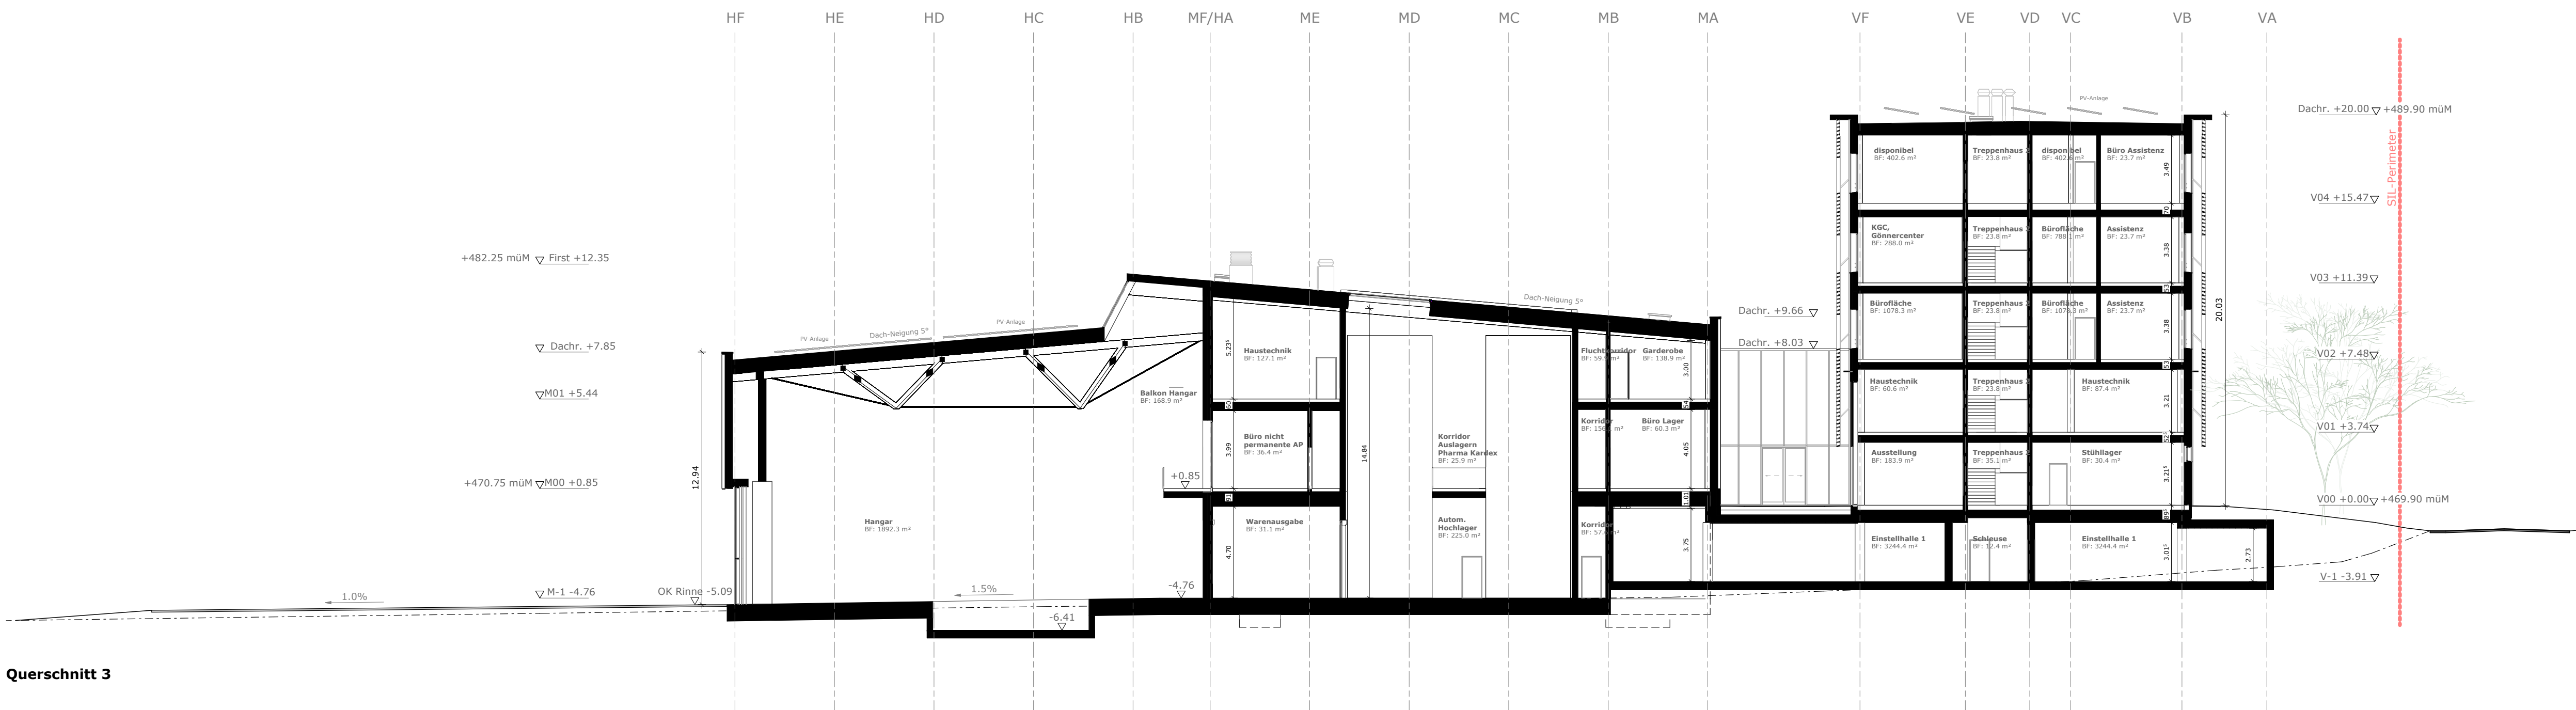

Querschnitt 3

Neubau Rega Kägiswil
Matte, 6060 Sarnen

reg
Bauherrschaft
Schweizerische Rettungsflugwacht Rega
Rega-Center
Steinbühl 2
Postfach 1414
8058 Zürich-Flughafen

STRÜBY
Erfolgreich planen · mit Freude bauen
Generalplaner
Strüby Konzept AG
Steinbühl 2
Postfach 1414
6423 Seewen SZ

STÜCHELI
Architekt
Stücheli Architekten AG
Binzstrasse 18
8045 Zürich

33 - Baueingabe

Querschnitte



±0.00 = 469.90 m.ü.M.

Projektnummer	2417
Plannummer / Index	1100
Massstab	1 : 200
Planformat	900 x 594 mm
Gezeichnet, Datum / Kontr.	aeb, 251215 / tpa
Revidiert, Datum / Kontr.	rva, 260803/ tpa

Stücheli Architekten AG
Binzstrasse 18, 8045 Zürich
Telefon +41 44 465 86 86
info@stuecheli.ch