



Längsschnitt 1

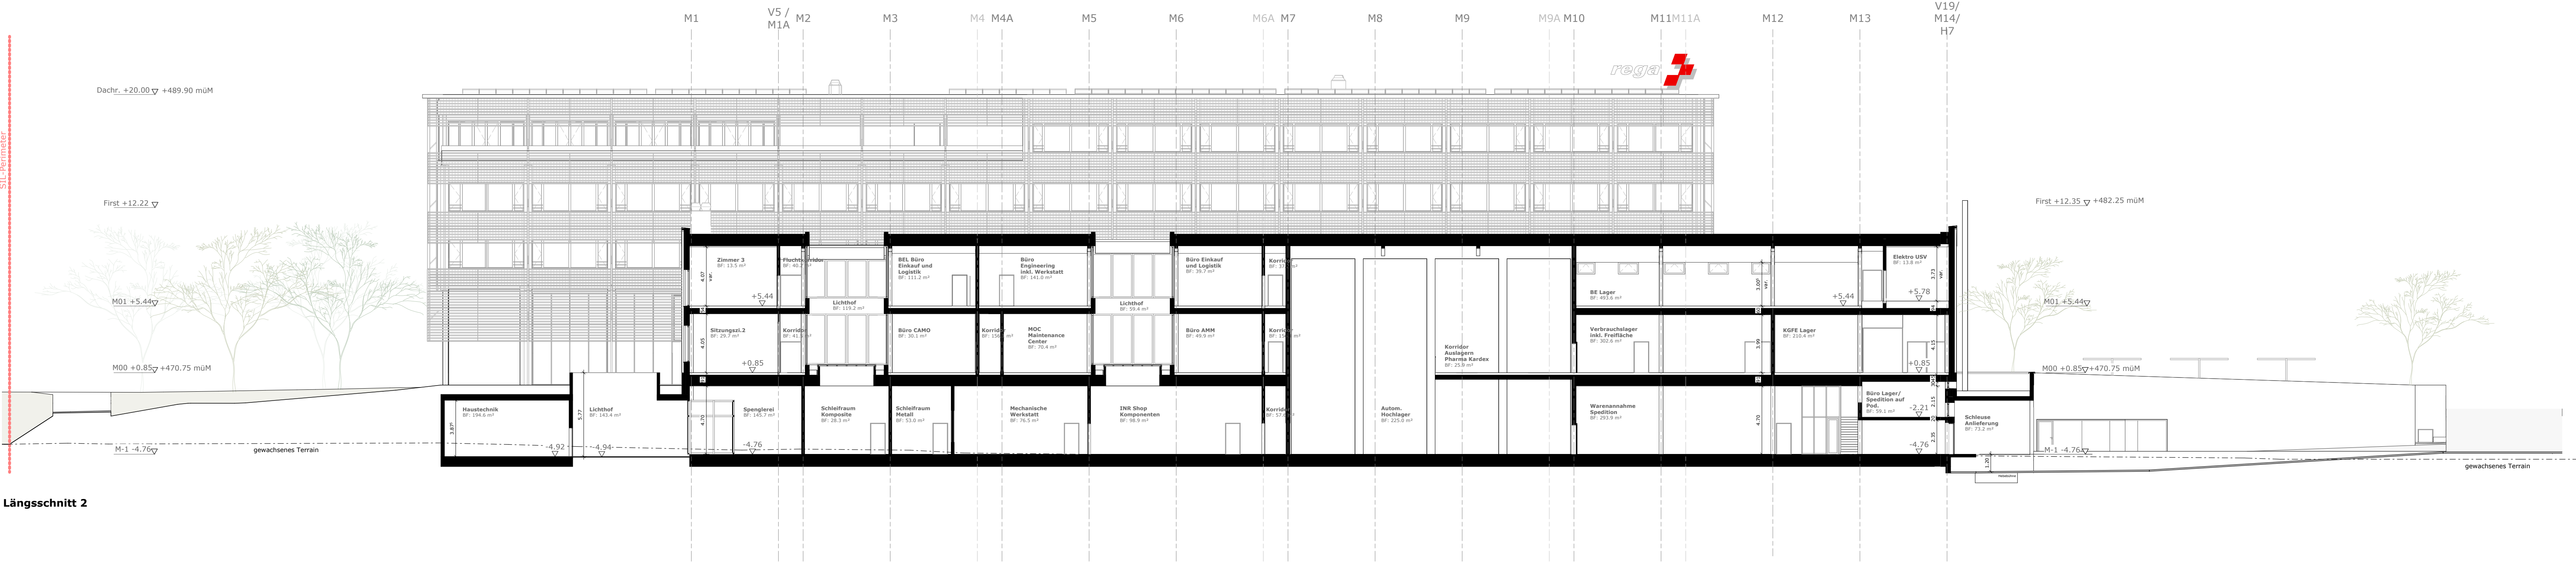

Längsschnitt 2

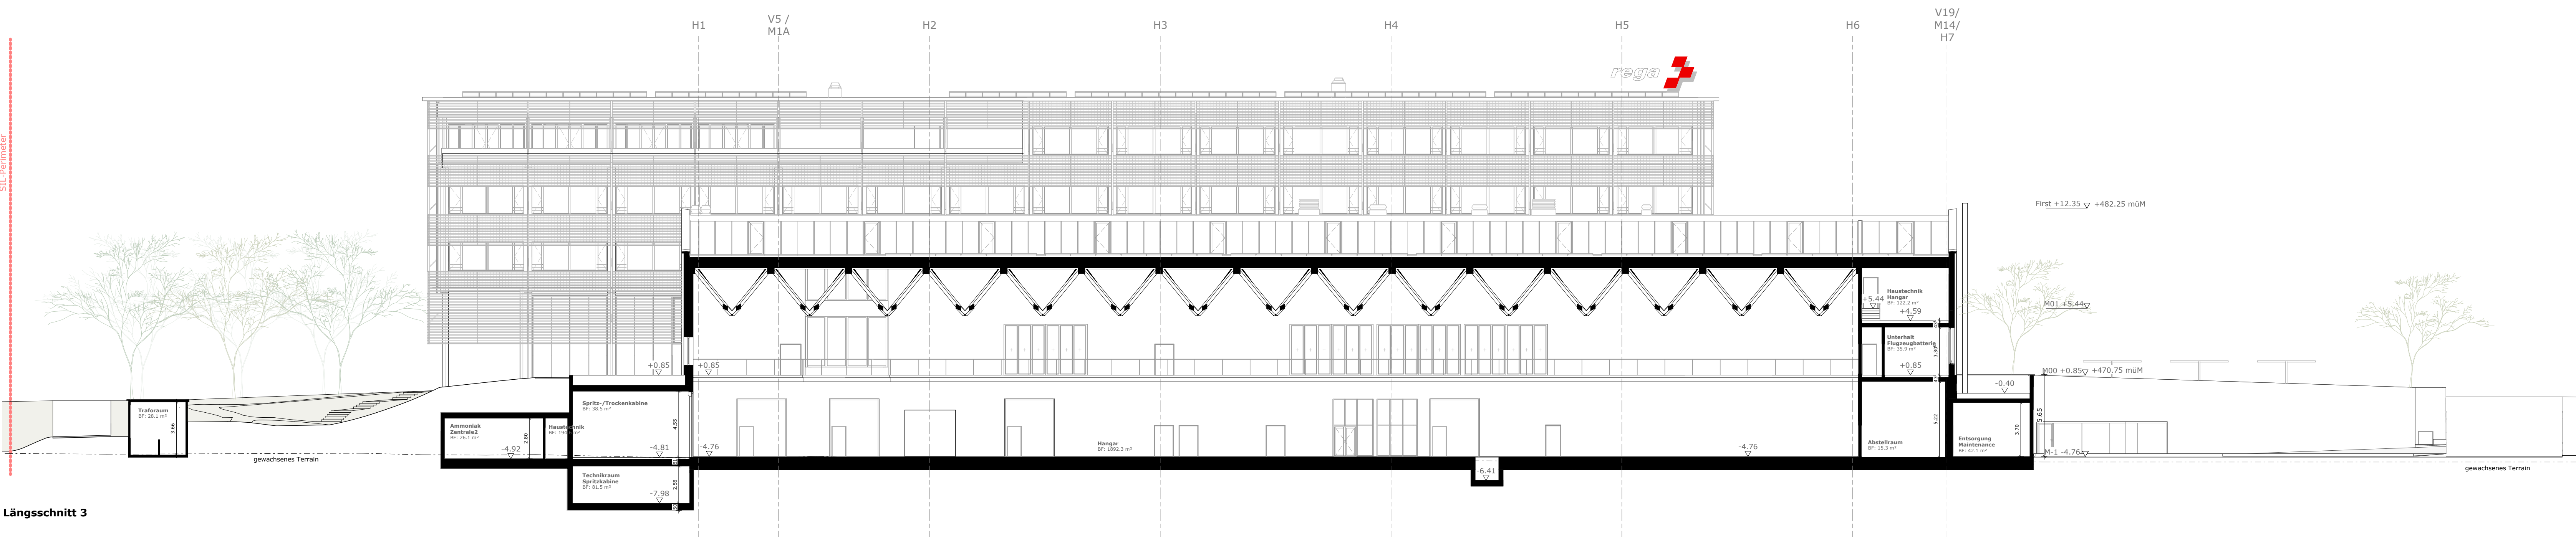

Längsschnitt 3

Neubau Rega Kägiswil
Matte, 6060 Sarnen



Bauherrschaft
Schweizerische Rettungsflugwacht Rega
Rega Center
Postfach 1414
8058 Zurich-Flughafen



Generalplaner
Strüby Konzept AG
Steinbühl 2
6423 Seewen SZ



Architekt
Stücheli Architekten AG
Binzstrasse 18
8045 Zürich

33 - Baueingabe

Längsschnitte



Projektnummer	2417
Plannummer / Index	1101
Massstab	1 : 200
Planformat	1155 x 594 mm
Gezeichnet, Datum / Kontr.	seb, 251215 / tpa
Revidiert, Datum / Kontr.	rva, 260803/ tpa

Stücheli Architekten AG
Binzstrasse 18, 8045 Zürich
Telefon +41 44 465 86 86
info@stuecheli.ch