


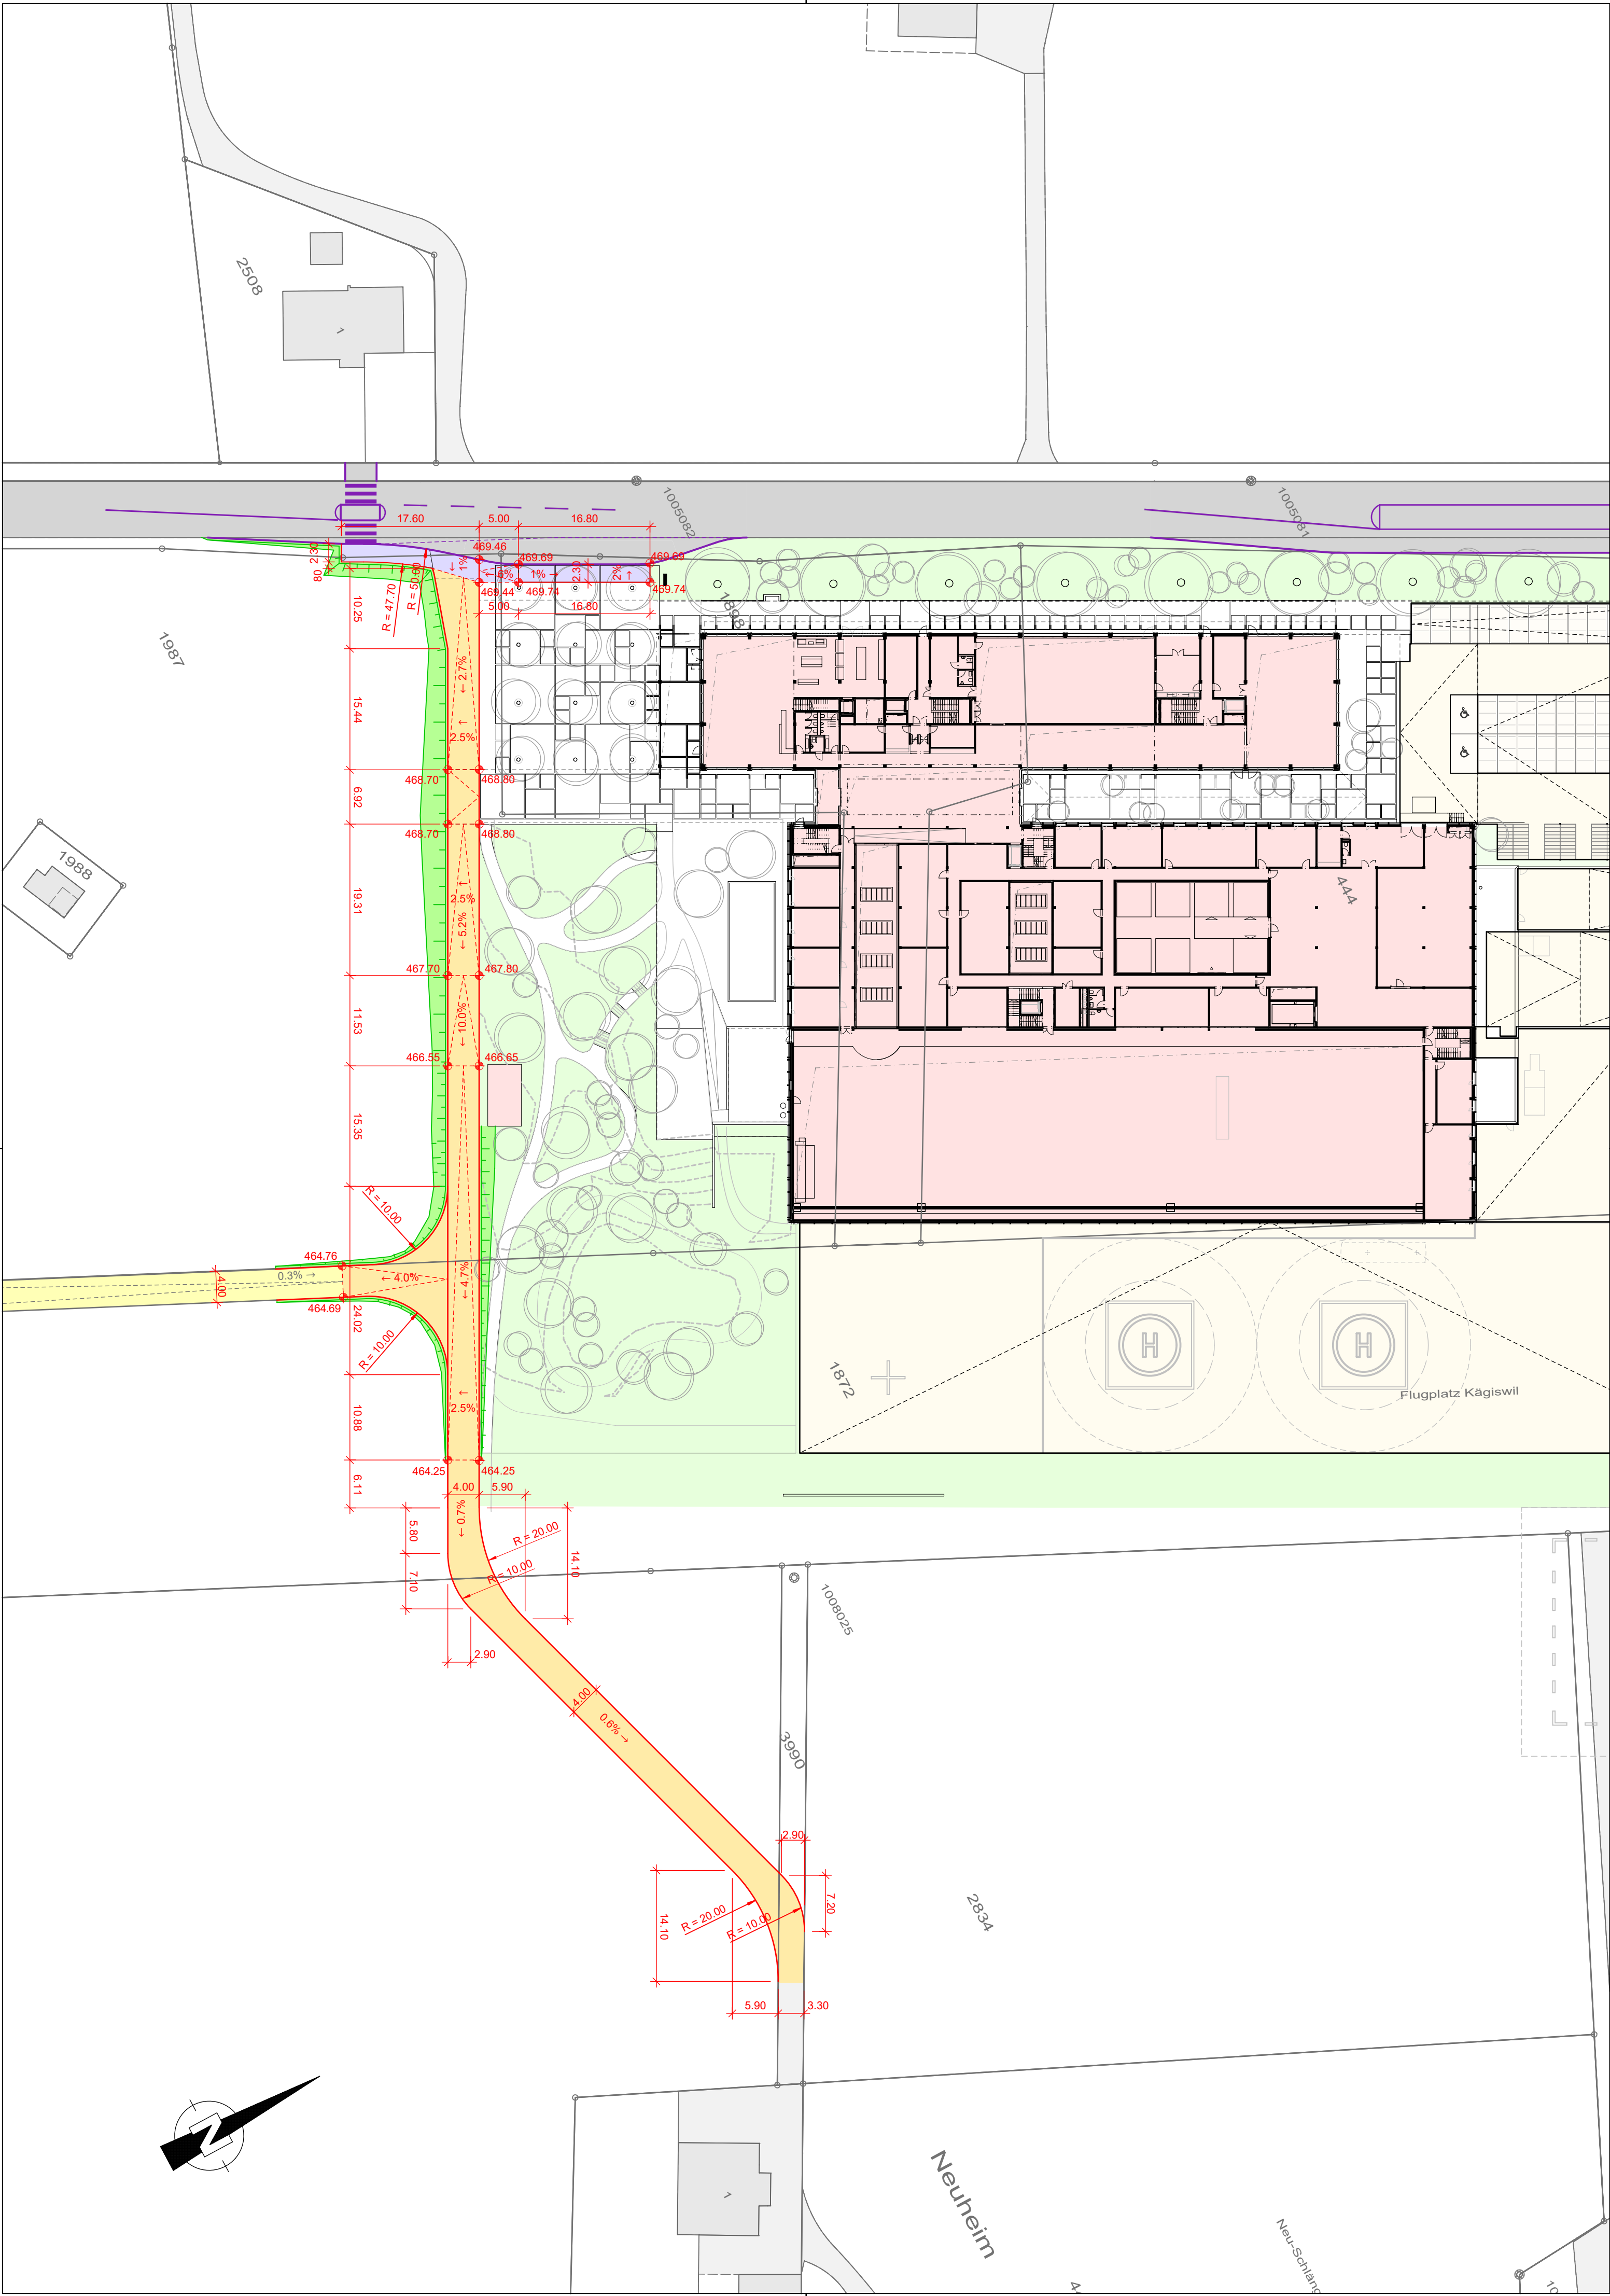

Legende Situation

Geometerssignaturen

Gebäude

Strasse / Flugplatz

Gewässer

Strassenprojektsignaturen

Asphalt Flurweg

Asphalt Fussgänger Verbindung Bushaltestelle

Best. Piste belassen als Erschliessungsweg

Bankett / Böschung

Projektsignaturen

Projekt Neubau Rega Kägiswil

Drittprojekt Kantonsstrasse

**Schweizerische Rettungsflugwacht**

Neubau Rega Kägiswil

Verkehrsflächen

Plangenehmigungsverfahren

Flurweg

Situation 1:500

Änderungen					
Index	Datum	Beschrieb	Gez.	Gepr.	Freig.
A					
B					
C					
D					
E					

Erstausgabe						Auftrags - Nr.						
Gez.	ws	Gepr.	ab	Freig.	gs	Dat.	03.08.2026	Pl.Gr.	60/63	11'320		
BÄCHTOLD MOOR Ingenieur- und Umweltleistungen 3006 Bern - Giacomettistrasse 15 - T 031 350 88 88 3608 Thun - Allmendingenstrasse 24 - T 033 334 04 04 3210 Kerzers - Murtenstrasse 15 - T 031 350 88 88 www.baechtoldmoor.ch / info@baechtoldmoor.ch										Plan Nr.		- 21