


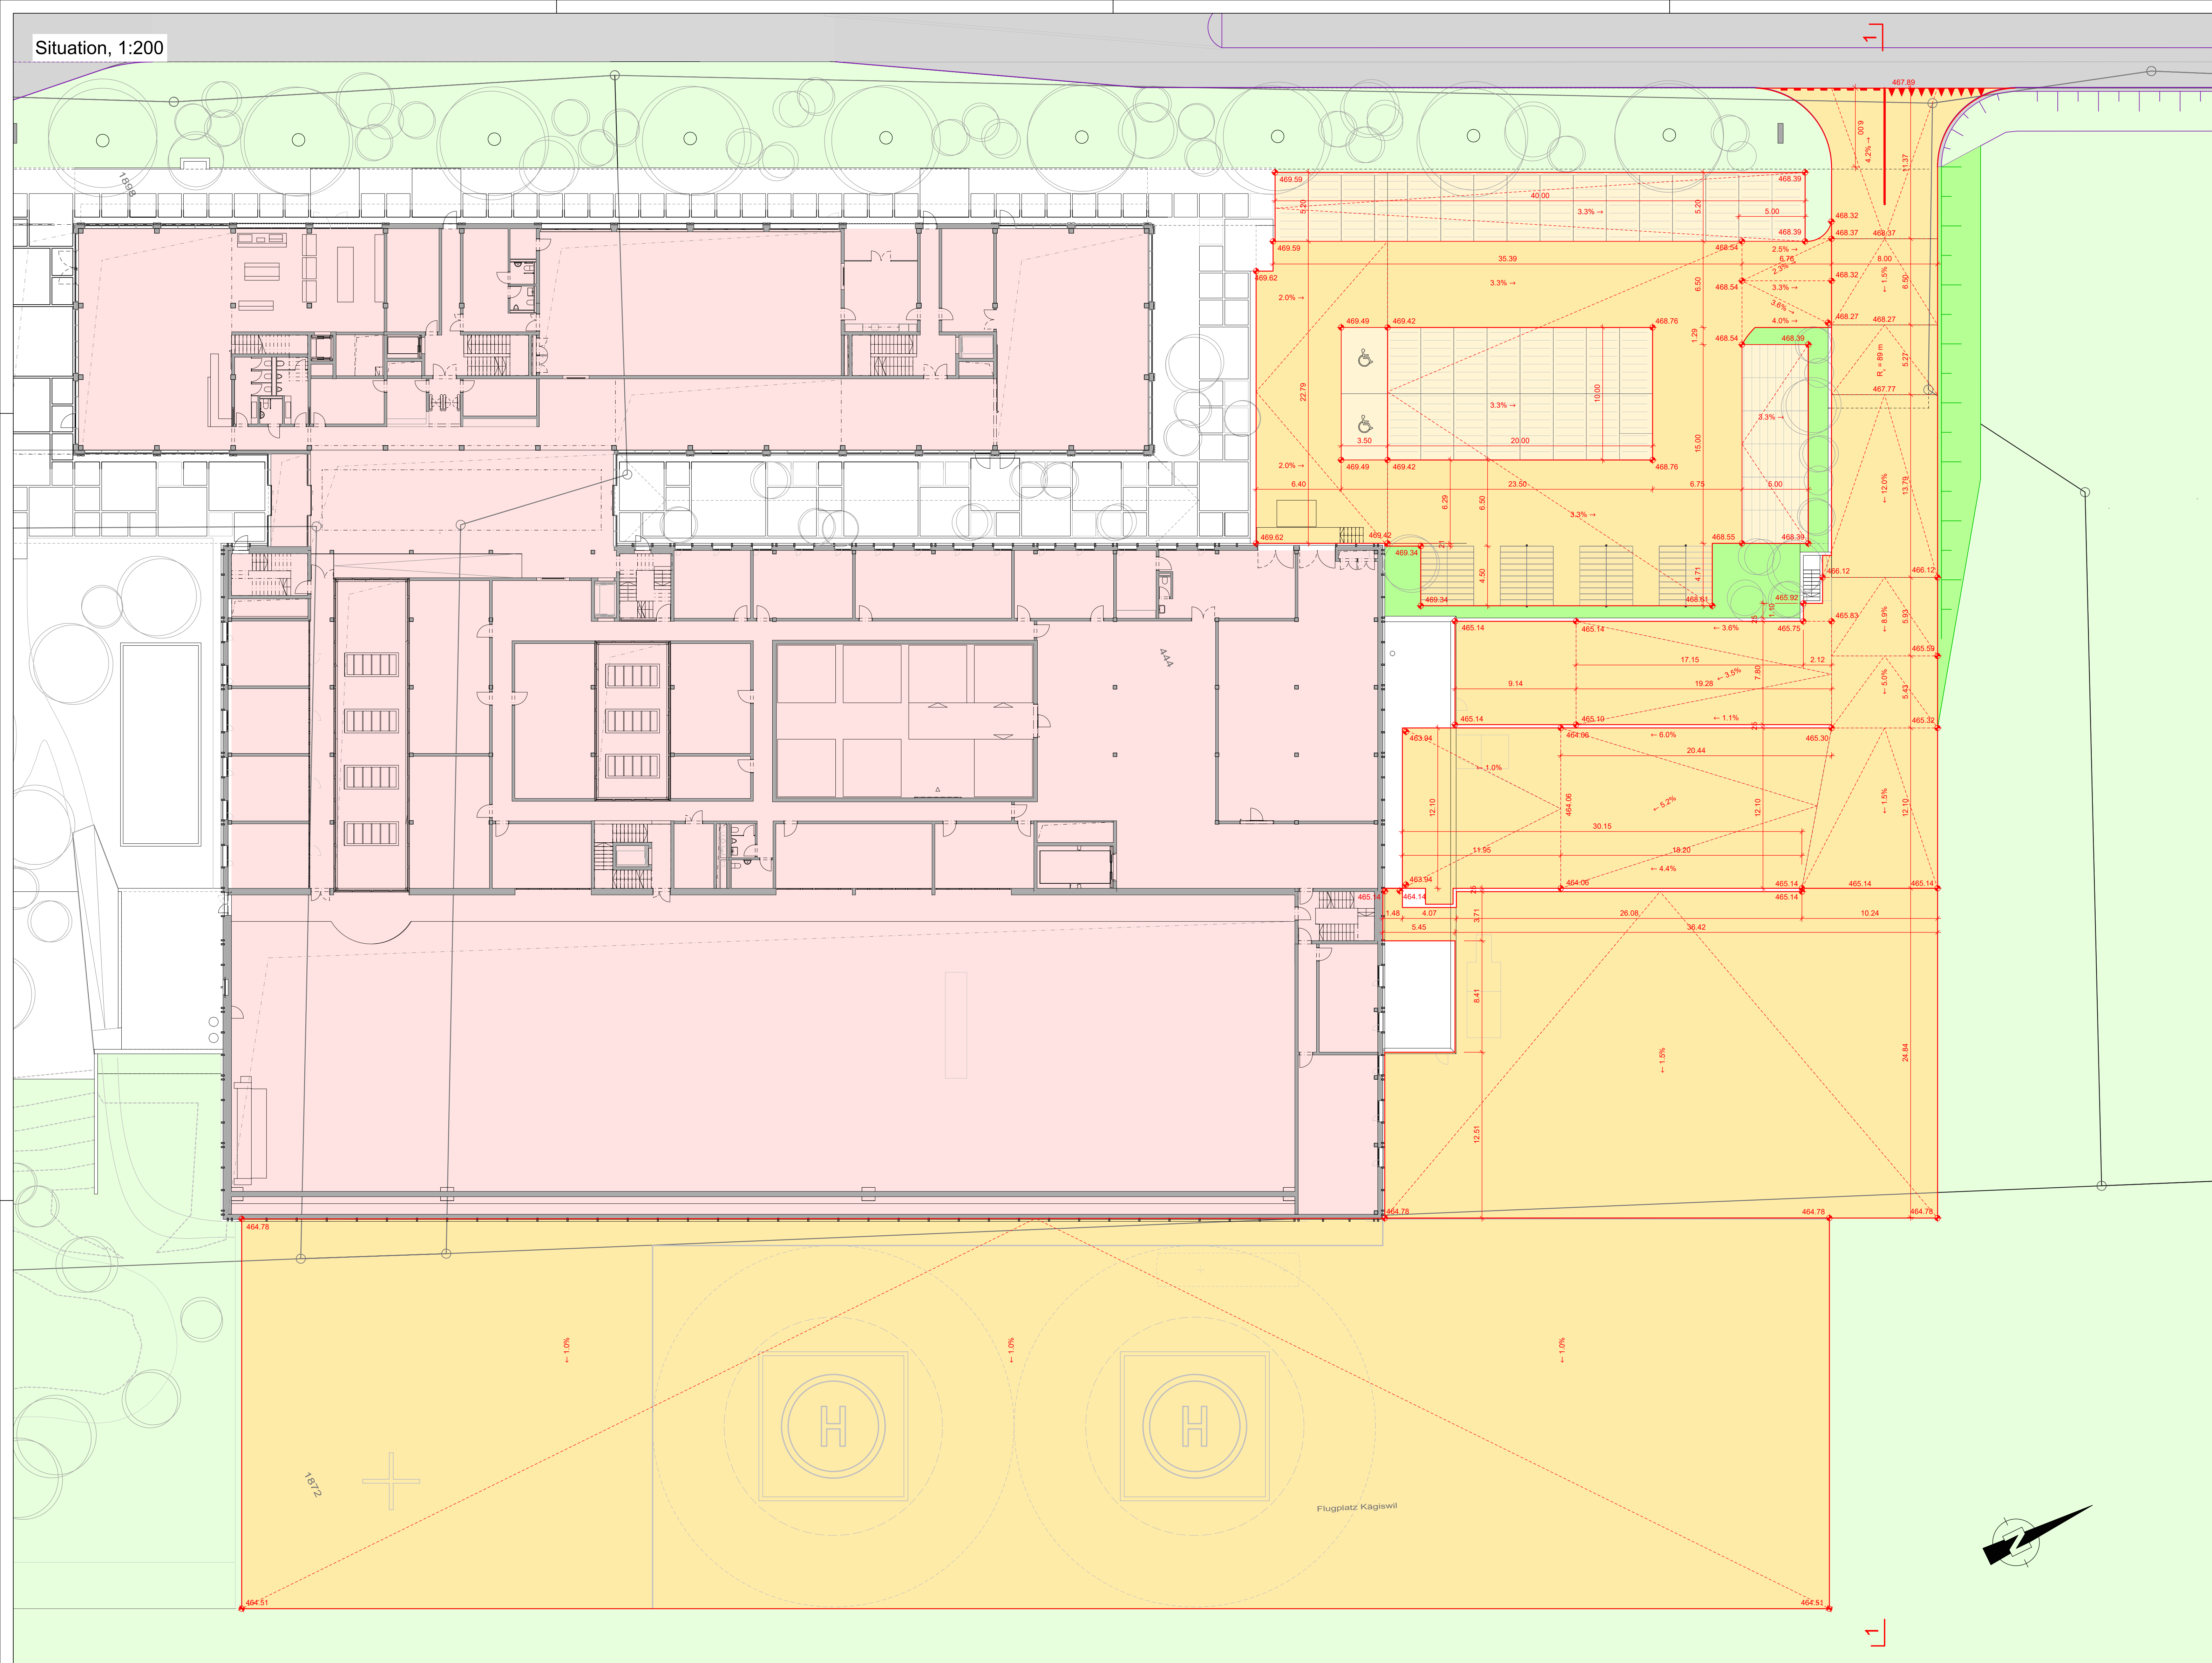

Legende Situation

Geometerssignaturen


- Gebäude
- Strasse / Flugplatz
- Gewässer

Projektsignaturen

- Projekt Rega Maintenance Kägiswil
- Massnahmen Kantonsstrasse

Strassenprojektsignaturen

- Asphalt
- Asphalt Parkplätze
- Rasenliner
- Grünflächen

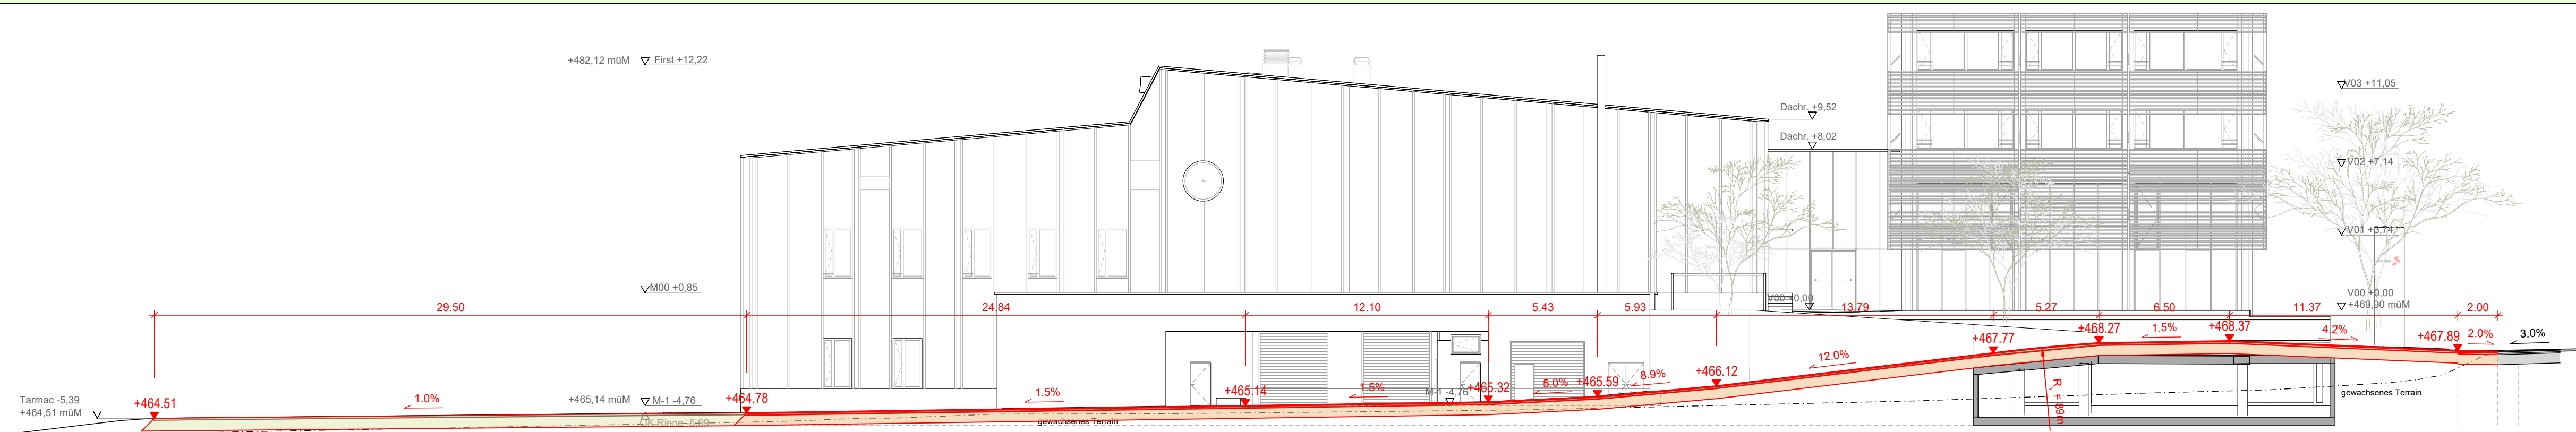

regaschweizerische Rettungsflugwacht

Neubau Rega Kägiswil

Verkehrsflächen

Plangenehmigungsverfahren

Aussenparkplatz, Anlieferung und Vorfeld

Situation 1:200

Änderungen				Gez.	Gepr.	Freig.
Index	Datum	Beschrieb				
A						
B						
C						
D						
E						

Erstausgabe					Auftrags - Nr.	
Gez.	ws	Gepr.	ab	Freig.	gs	
Dat.					03.08.2026	Pl.Gr. 75/105
BÄCHTOLD MOOR					11'320	
3006 Bern - Giacomettistrasse 15 - T 031 350 88 88					Plan Nr.	
3608 Thun - Allmendengrabenstrasse 24 - T 031 334 04 04					- 22	
3210 Kerzers - Murtenstrasse 15 - T 031 350 88 88						
www.baechtoldmoor.ch / info@baechtoldmoor.ch						