



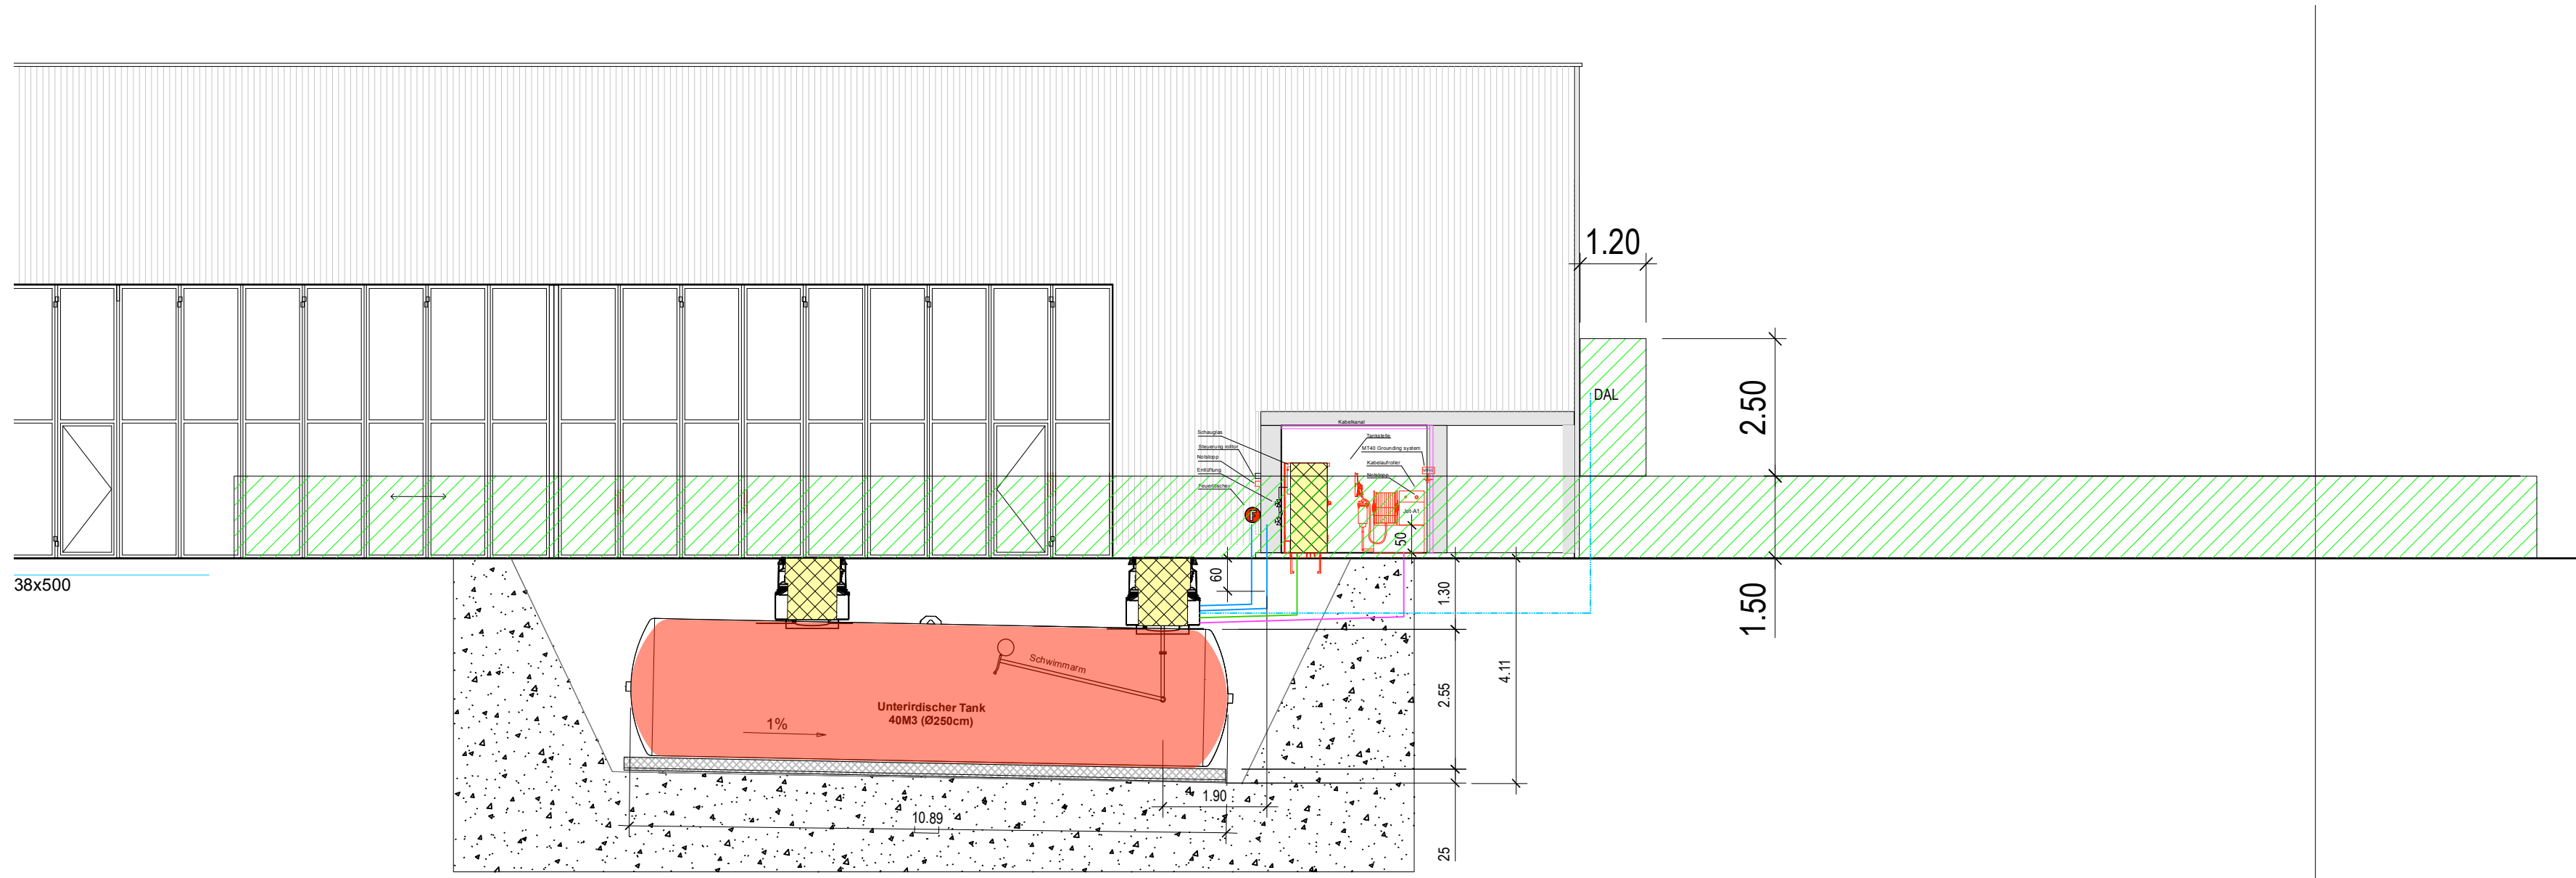

Längsschnitt Ech. 1/100

- Ex Zone 0
- Ex Zone 1
- Ex Zone 2

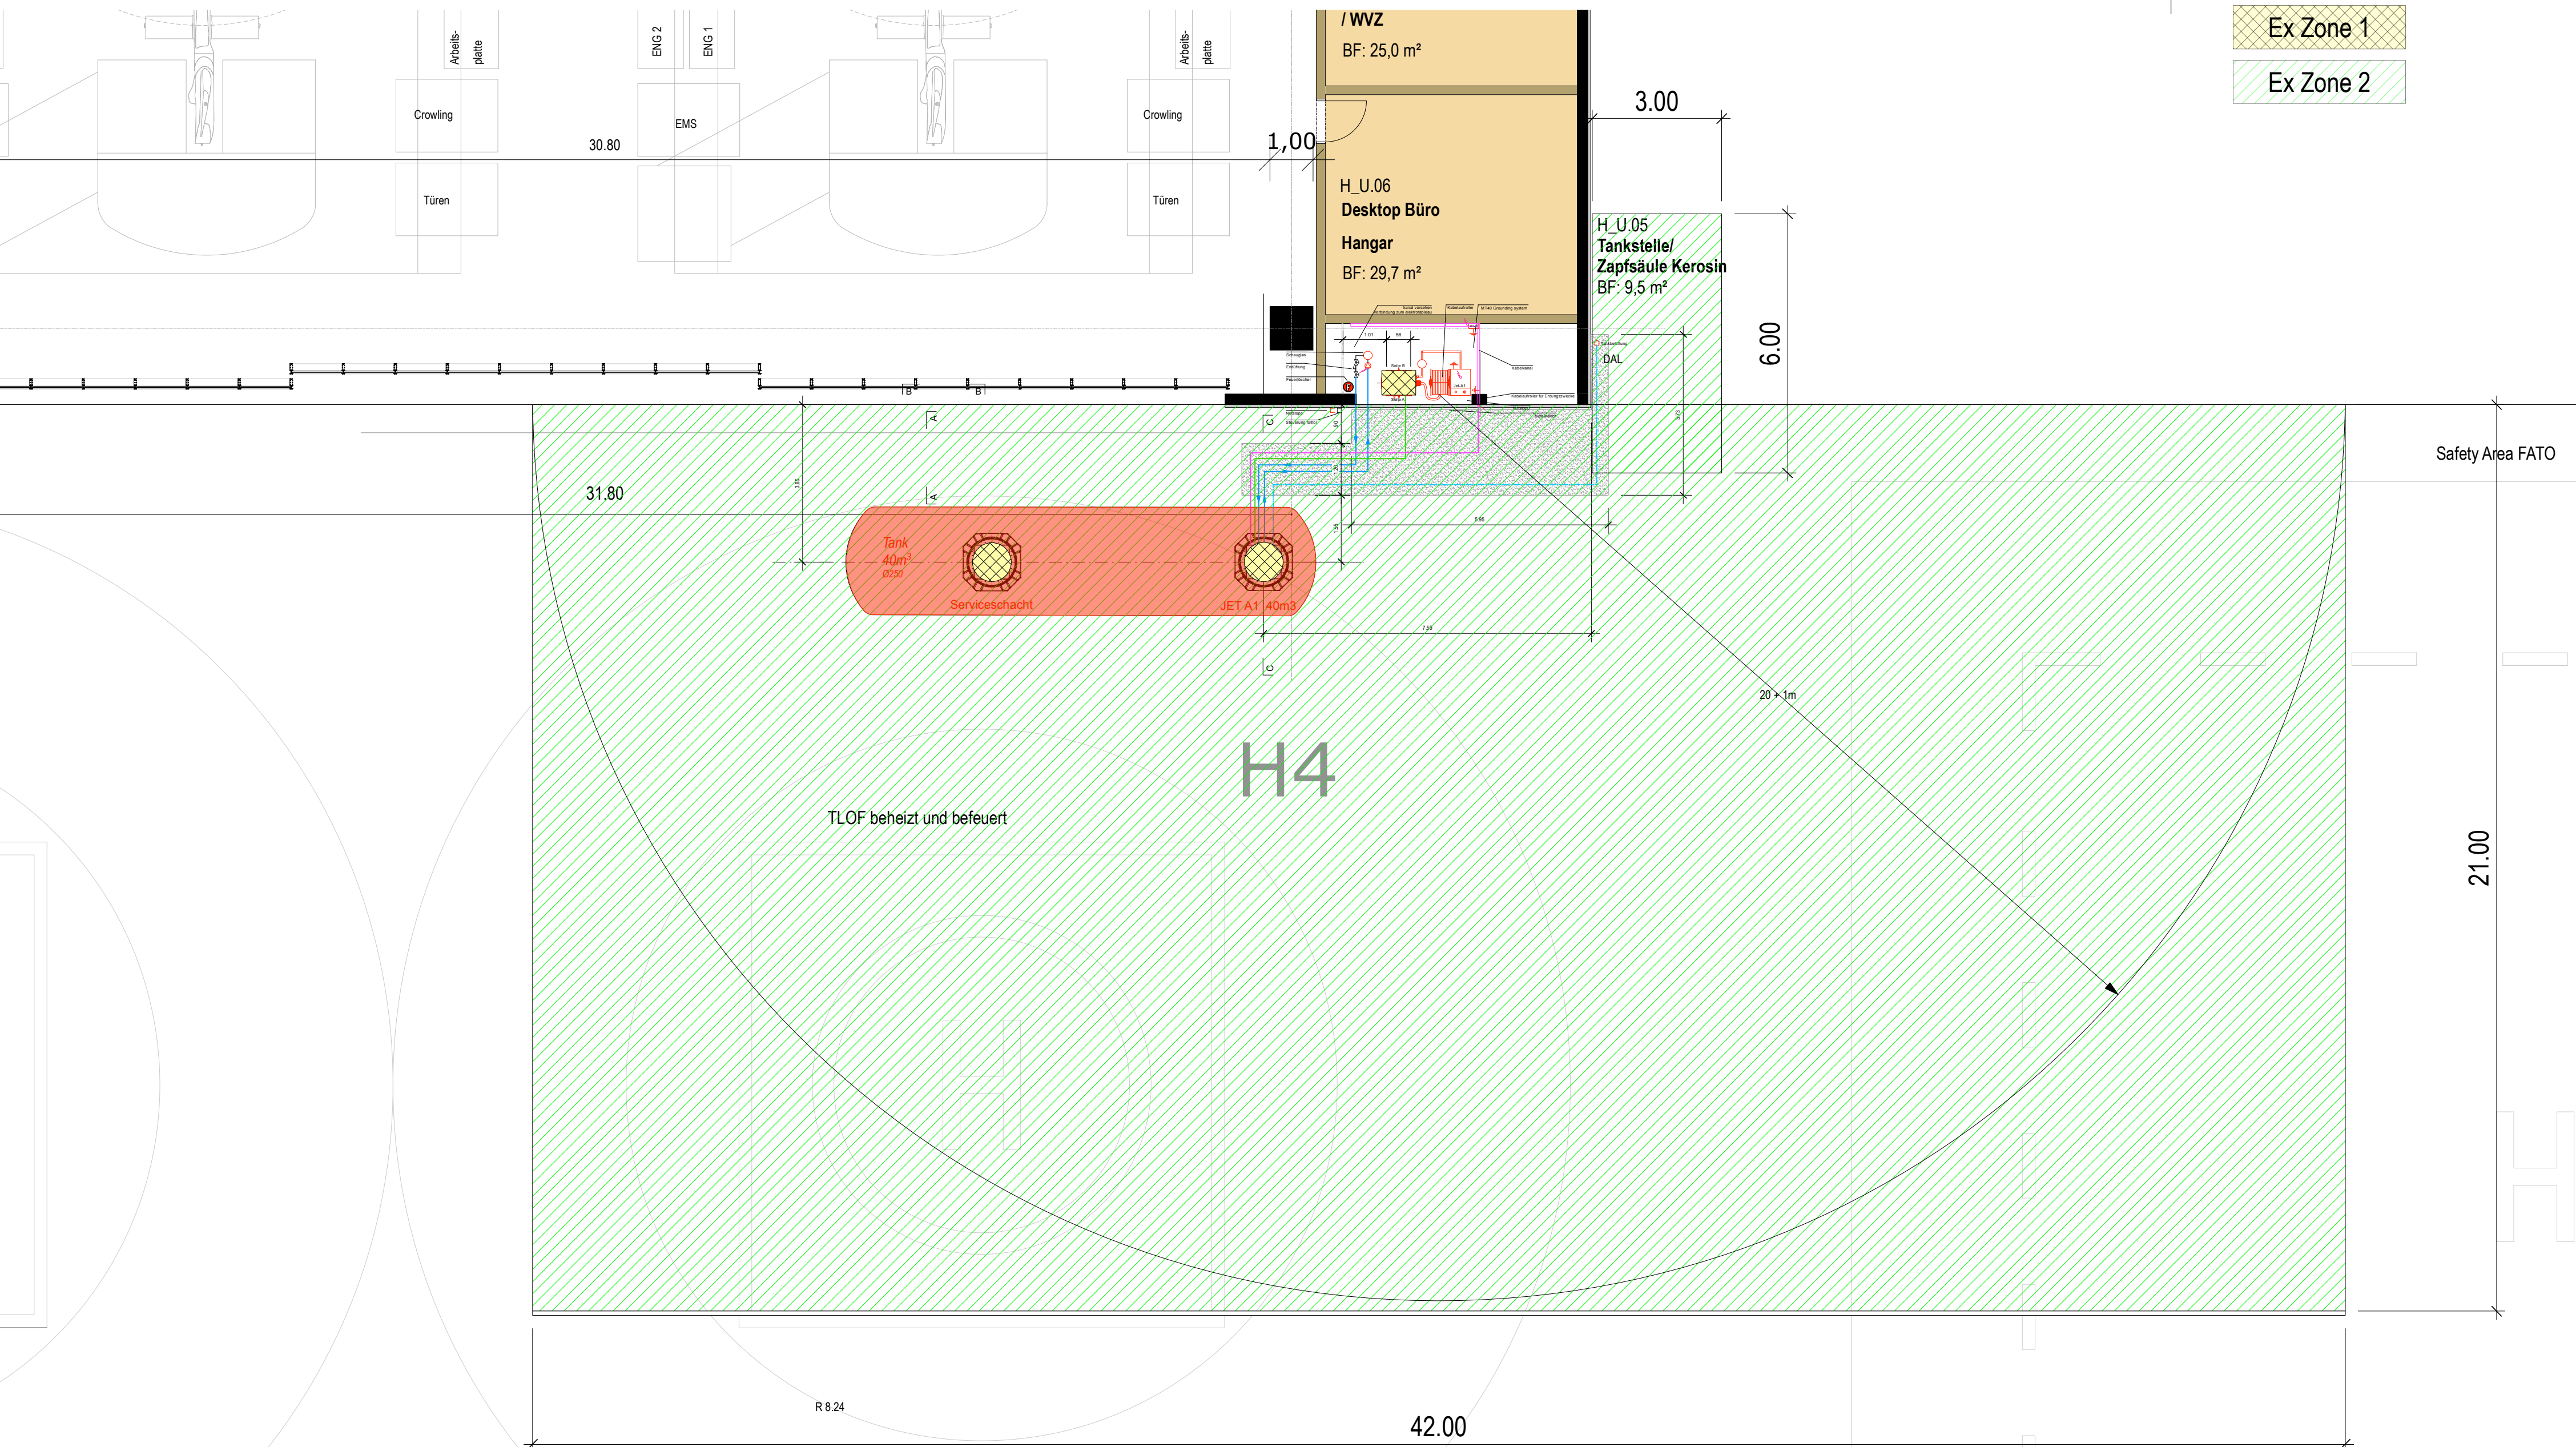

Situation Ech. 1/100



TSG Switzerland SA
Route du Crochet 7
1762 Givisiez
Tél. +41(0)26 460 51 11
construction.ch@teg-solutions.com


Objekt:
Rega Maintenance Tankstelle
Matte, 6060 Sarnen

Koordinaten:
2°66'1990 / 1°195'450

Ce document a été réalisé par TSG Switzerland SA. Toute présentation, reproduction intégrale ou partielle, ou modification de ce document faite sans son consentement est illicite (Loi du 09 Octobre 1992)

Bauherr:



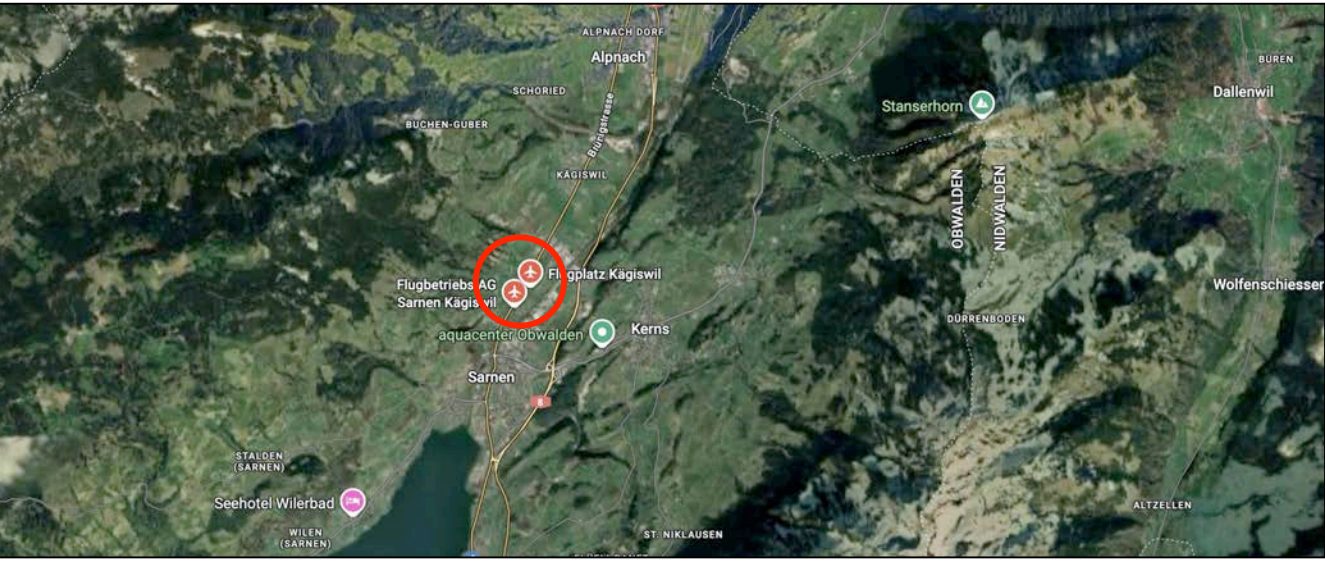

REGA Schweizerische Rettungsflugwacht

Atex Plan Tankstelle

Ind.	Date	Dessiné par	Vérifié par	Modifications / Observations
A	23.09.2025	SKO	RBI	
B				
C				
D				
E				
F				

Dessin.	Vérifié	Créé le	Type de plan	Format
SKO	RBI	18.08.2025	☐ APS ☐ EXE ☐ CONF	A3/A2/A1/A0

C25299297	9297-100-002	1/100	
Numéro de dossier	N° plan	Echelle(s)	Indice