


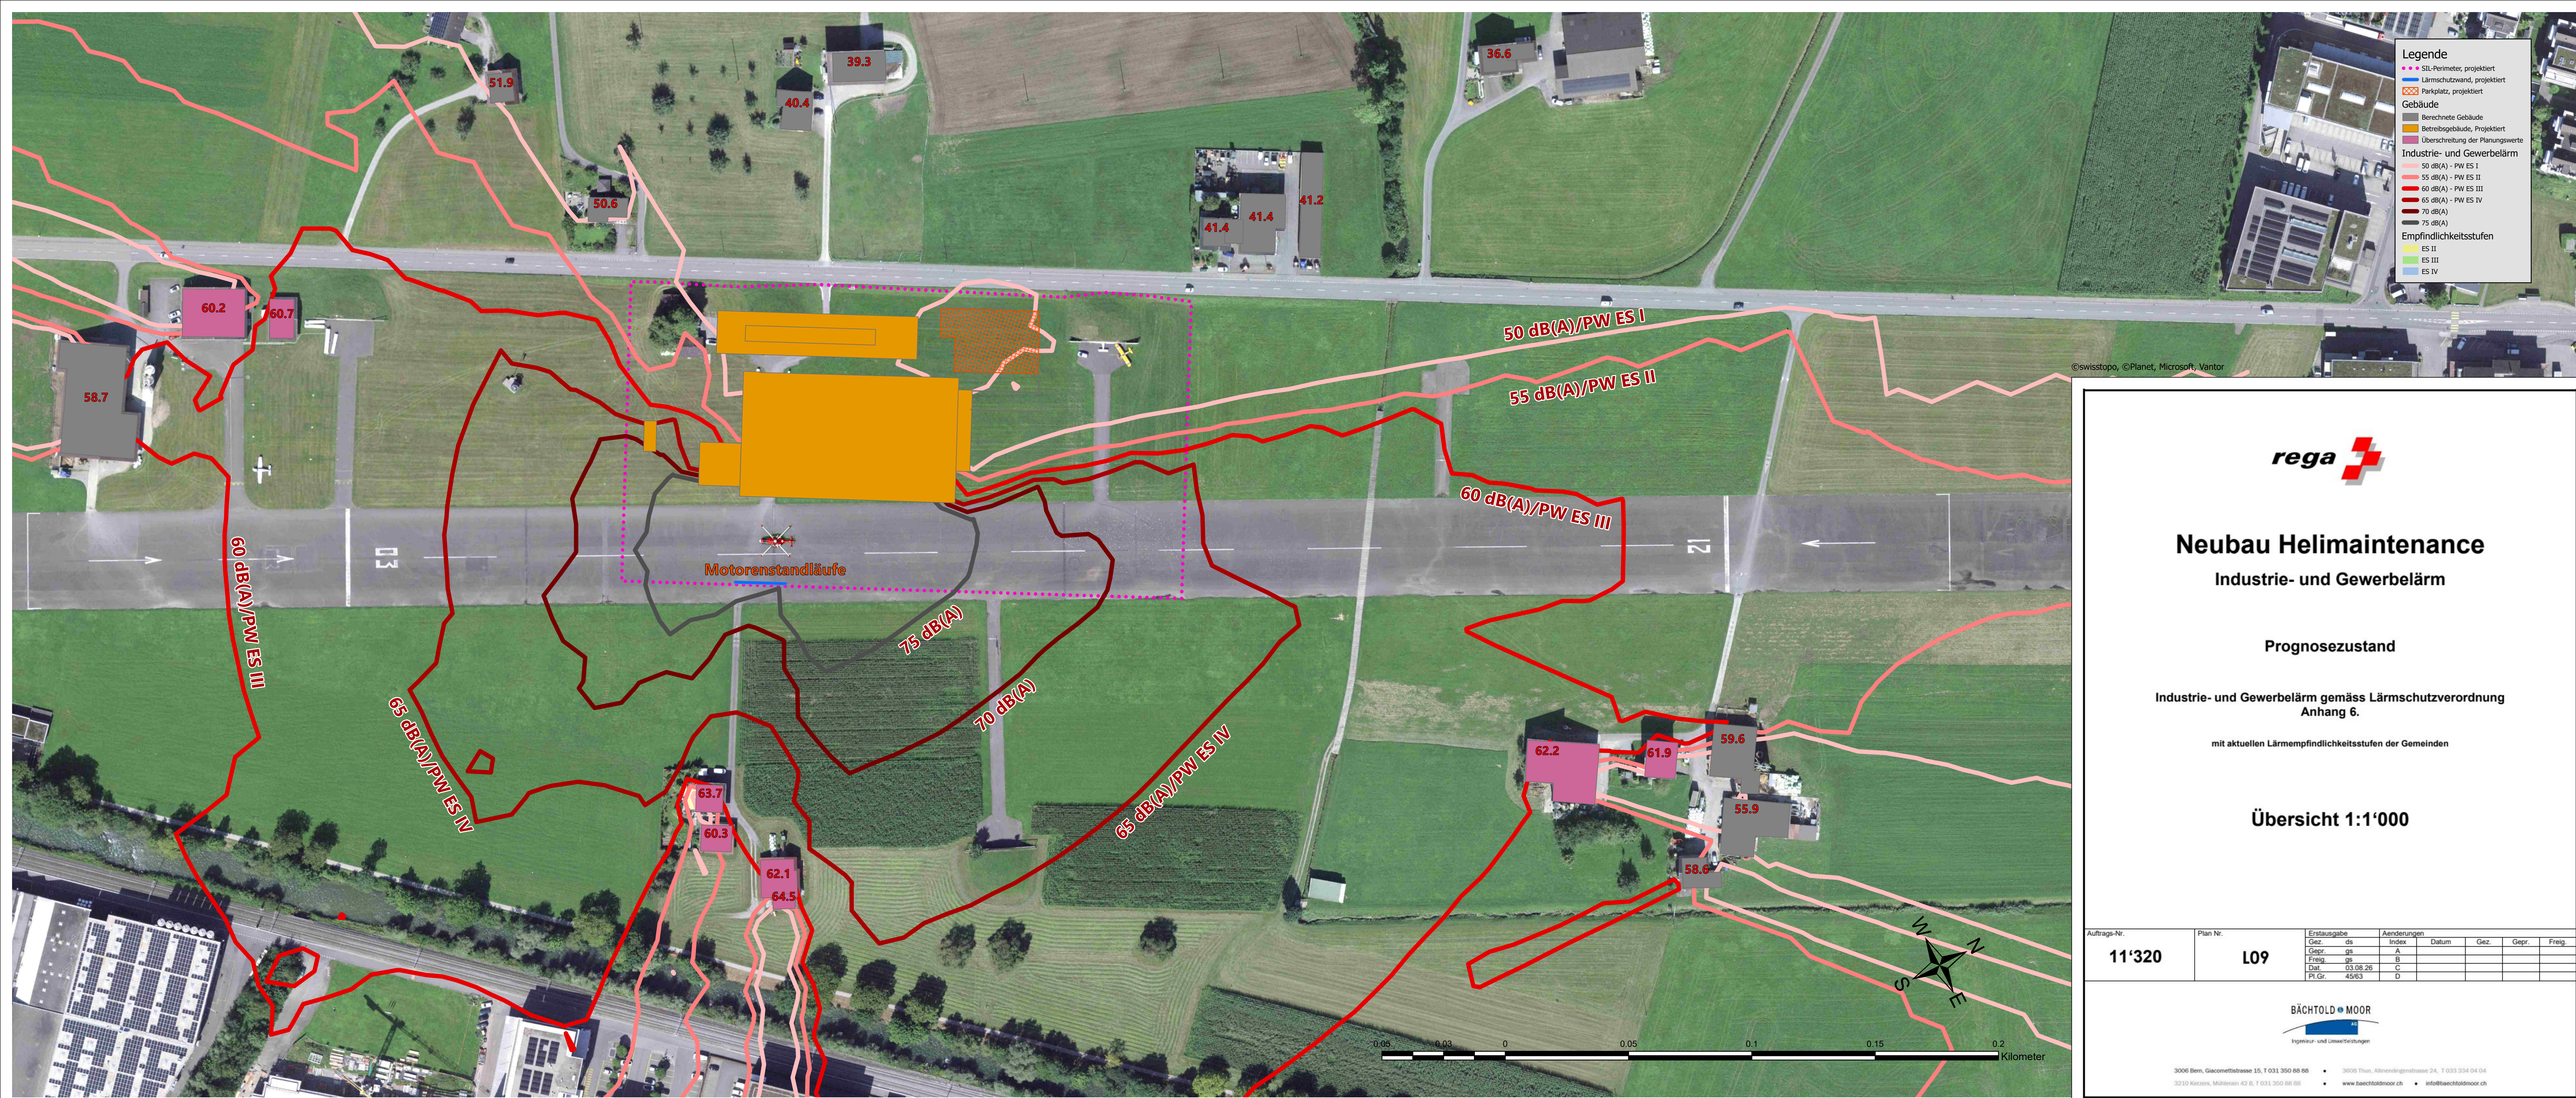

Legende

•

SIL-Perimeter, projektiert

—

Lärmschutzwand, projektiert

Parkplatz, projektiert

Gebäude

Berechnete Gebäude

Betriebsgebäude, Projektiert

Überschreitung der Planungswerte

Industrie- und Gewerbelärm

50 dB(A) - PW ES I

55 dB(A) - PW ES II

60 dB(A) - PW ES III

65 dB(A) - PW ES IV

70 dB(A)

75 dB(A)

Empfindlichkeitsstufen

ES II

ES III

ES IV

rega

Neubau Helimaintenance

Industrie- und Gewerbelärm

Prognosezustand

Industrie- und Gewerbelärm gemäss Lärmschutzverordnung
Anhang 6.

mit aktuellen Lärmempfindlichkeitsstufen der Gemeinden

Übersicht 1:1'000

Auftrags-Nr.	Plan Nr.	Erstausgabe	Änderungen				
Gez.	ds	Index	Datum	Gez.	Gepr.	Freig.	
Gepr.	gs	A					
Freig.	gs	B					
Dat.	03.08.26	C					
Pl.Gr.	45/63	D					

BÄCHTOLD MOOR

Ingenieur- und Umweltingenieur

3006 Bern, Giacomettistrasse 15, T 031 350 88 88

3608 Thun, Alttendingenstrasse 24, T 033 334 04 04

3210 Kerzers, Mühlerain 42 II, T 031 350 88 88

www.baechtoldmoor.ch • info@baechtoldmoor.ch