


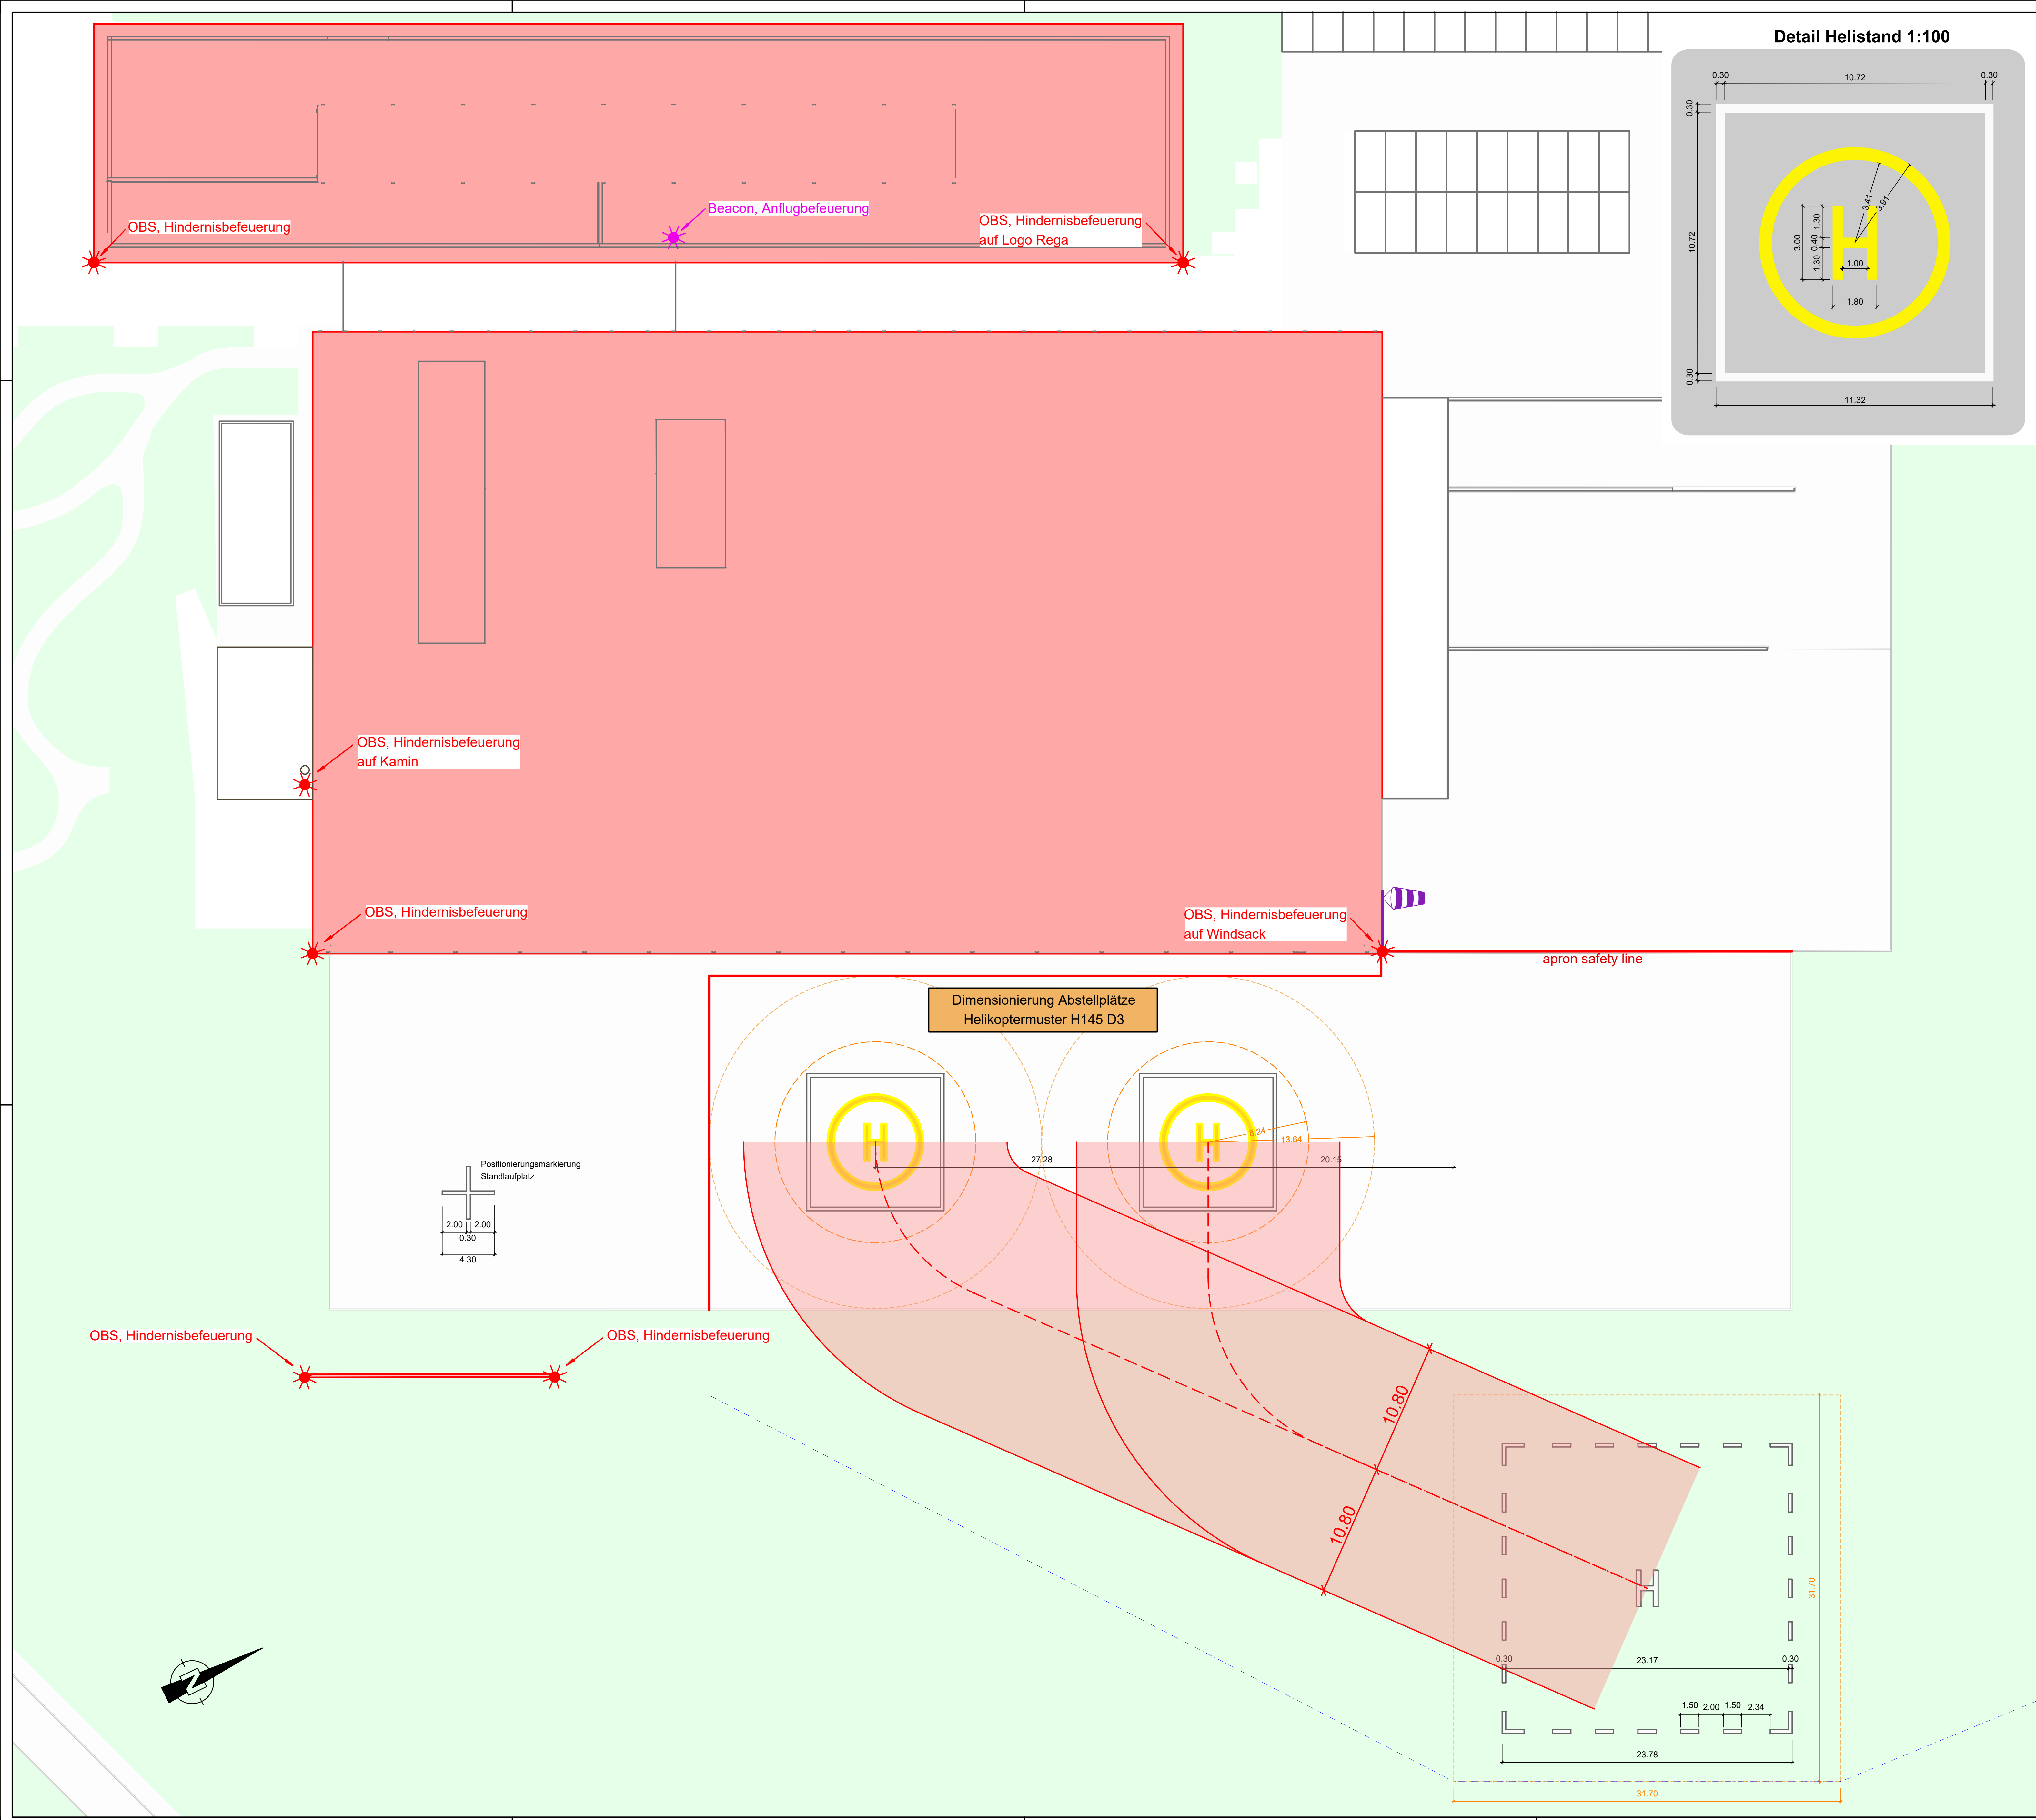

Legende Situation

Allgemein

- Gebäude
- Strasse / Flugplatz
- Gewässer
- SIL-Perimeter

Safety

- Aussengrenze drehender Rotor / Helikopter
- Hindernisfreie Fläche gem. ICAO Annex 14 Vol II
- Air taxi - route
- Standort Windsack

Markierungen

- Apron safety line, Verkehrsrot, RAL 3020
- Markierung Standplatz Gelb, Verkehrsgelb, RAL 1023
- Markierung Standplatz und FATO Weiss, Verkehrsweiss, RAL 9016

Befeuerung

- OBS Light, Hindernisbeleuchtung
- Beacon, Anflugbefeuerung

regaschweizerische Rettungsflugwacht

Neubau Rega Kägiswil

Aviatische Markierung und Befeuerung

Plangenehmigungsverfahren

Situation 1:500

Änderungen					
Index	Datum	Beschrieb	Gez.	Gepr.	Freig.
A					
B					
C					
D					
E					

Erstausgabe						Auftrags - Nr.					
Gez.	ds	Gepr.	ab	Freig.	ab	Dat.	03.08.2026	Pl.Gr.	75/105	11'320	
BÄCHTOLD MOOR Ingenieur- und Umweltingenieurleistungen 3006 Bern - Giacomettistrasse 15 - T 031 350 88 88 3608 Thun - Allmendengrabenstrasse 24 - T 033 334 04 04 3210 Kerzers - Murtenstrasse 15 - T 031 350 88 88 www.baechtoldmoor.ch / info@baechtoldmoor.ch										Plan Nr. - 02	