
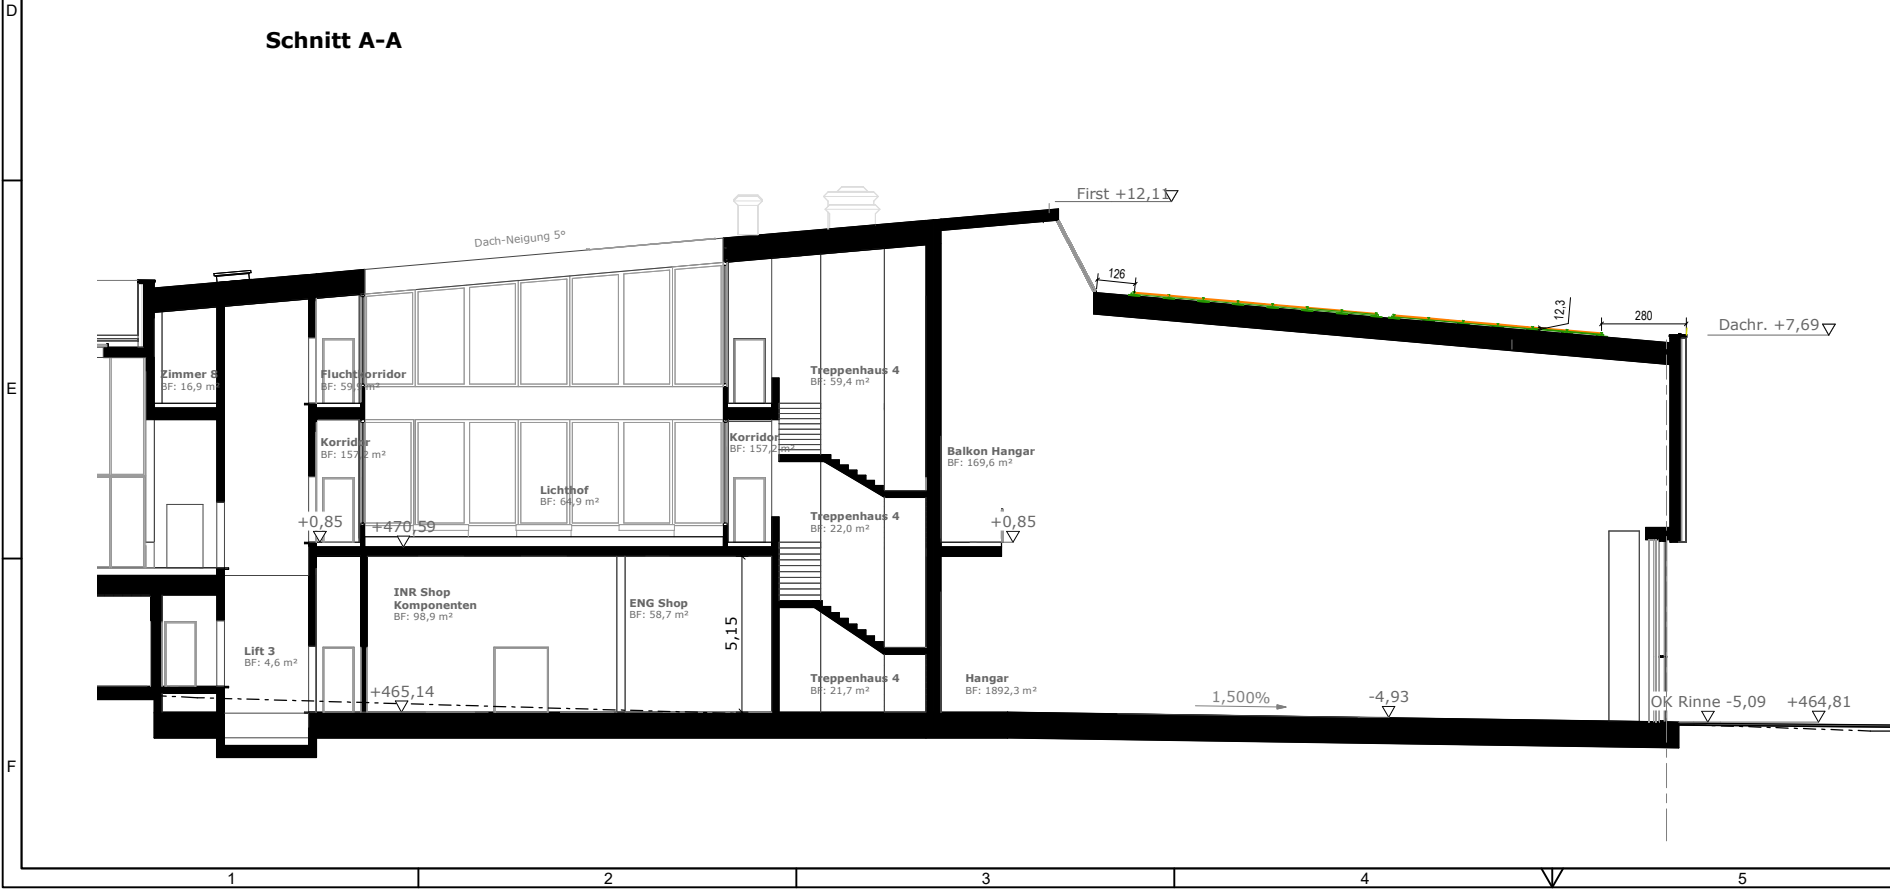


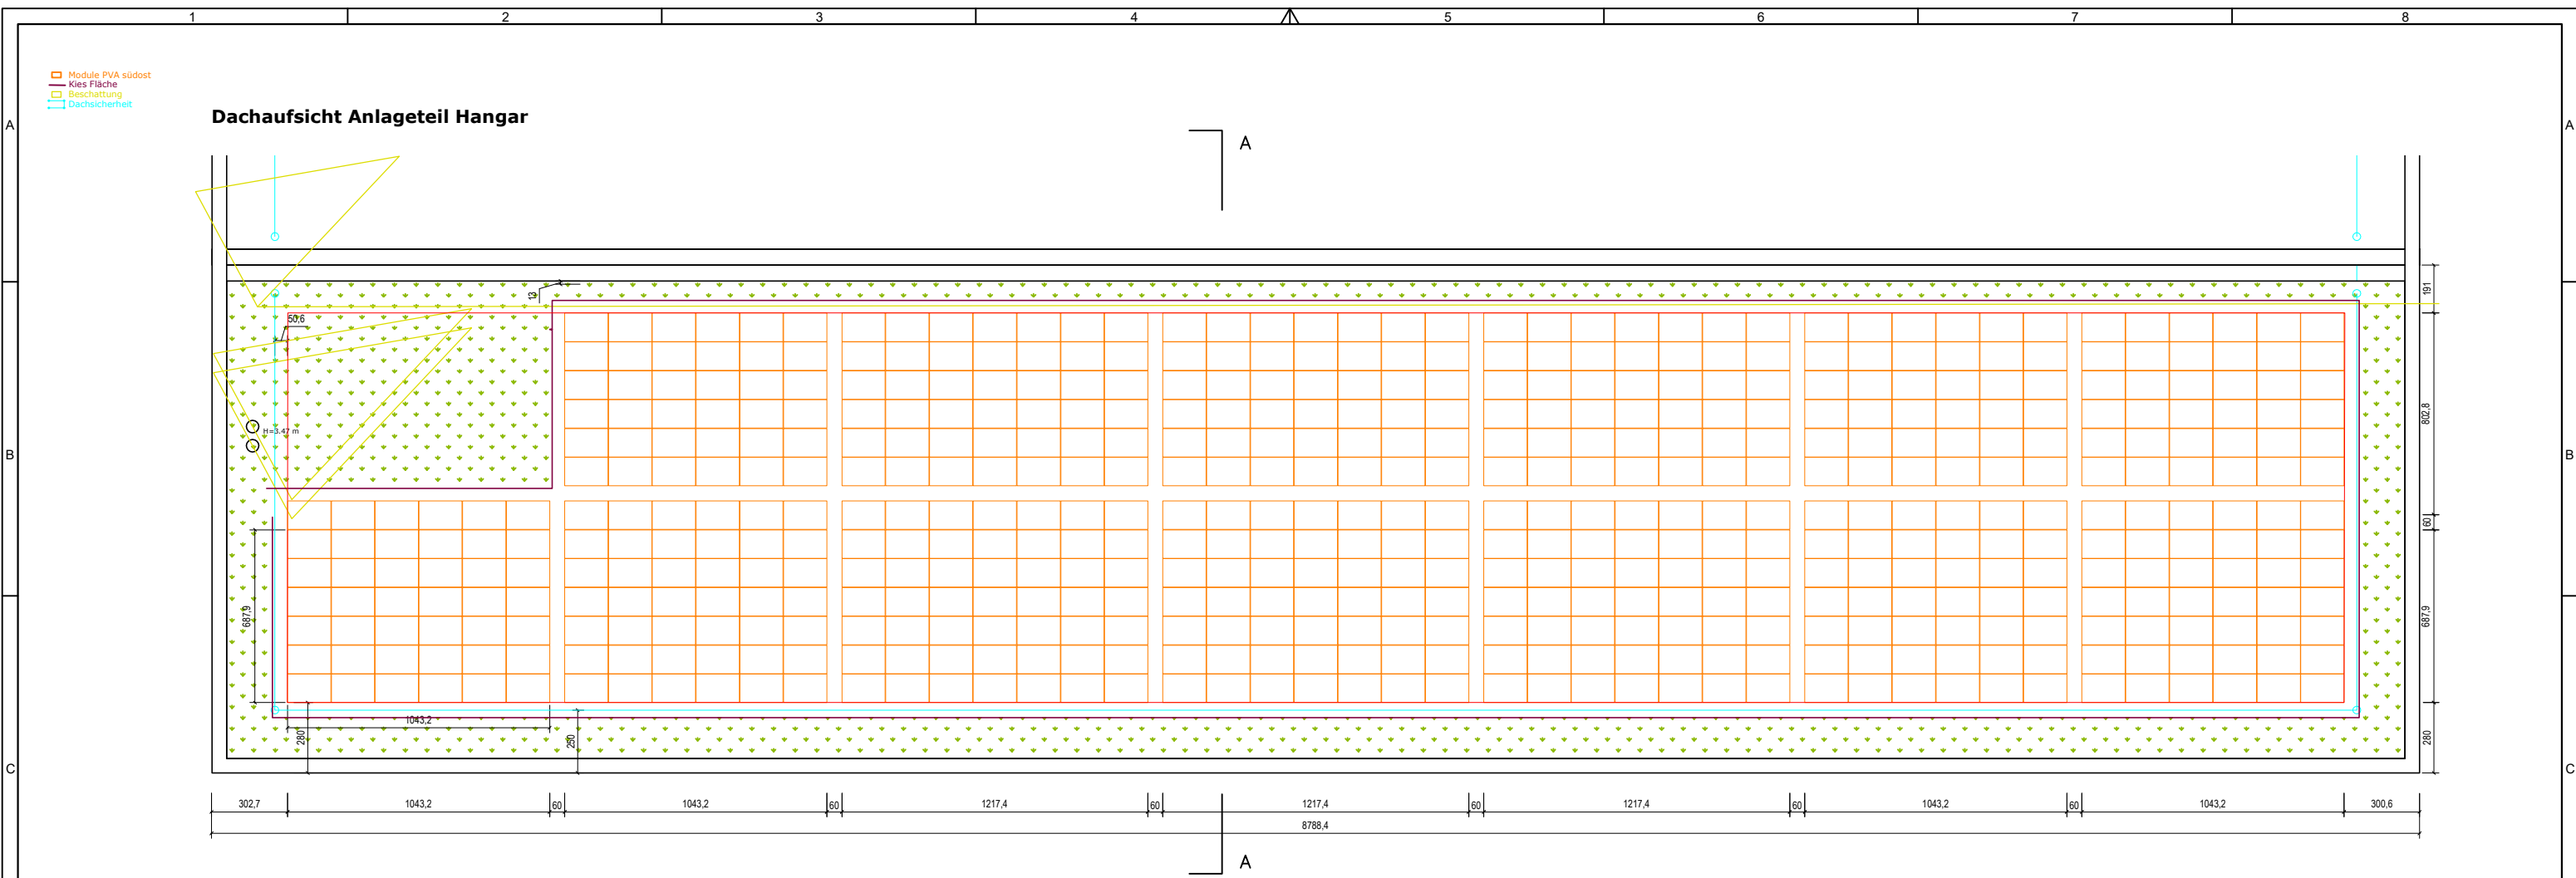

Anlageteil Dach Hangar:
Gründach, bekiest unter Modulfelder
549 Solarmodule à 435 Wp
Solitek SolidBifacial 435 Framed B.108 35mm
Modulmass: 1'722x1134x35 mm
Dachparallel, 5° Neigung
K2 System Dome Zero
Befestigung Durchdringungsfrei auf Ballastierungssteine
Ausrichtung südost (-62°)

DC-Leistung total: 238.815 kWp
Modulfläche total: 1072.00 m2

Photovoltaik-Anlage				Ersteller:	inco	Datum:	17.06.26
Neubau Helimaintenance Kägiswil				Rev.	Datum	Gez.	Anderungen
Dach Hangar, Grün-/Kiesdach, Dachparallel							
 Plan-E Plan-E AG Luzernerstrasse 131 6014 Luzern Tel 041 521 10 20 www.plan-e.ch info@plan-e.ch				Projekt Nr. 4025044			
				A3			