



SITUATIONSPLAN 1:200

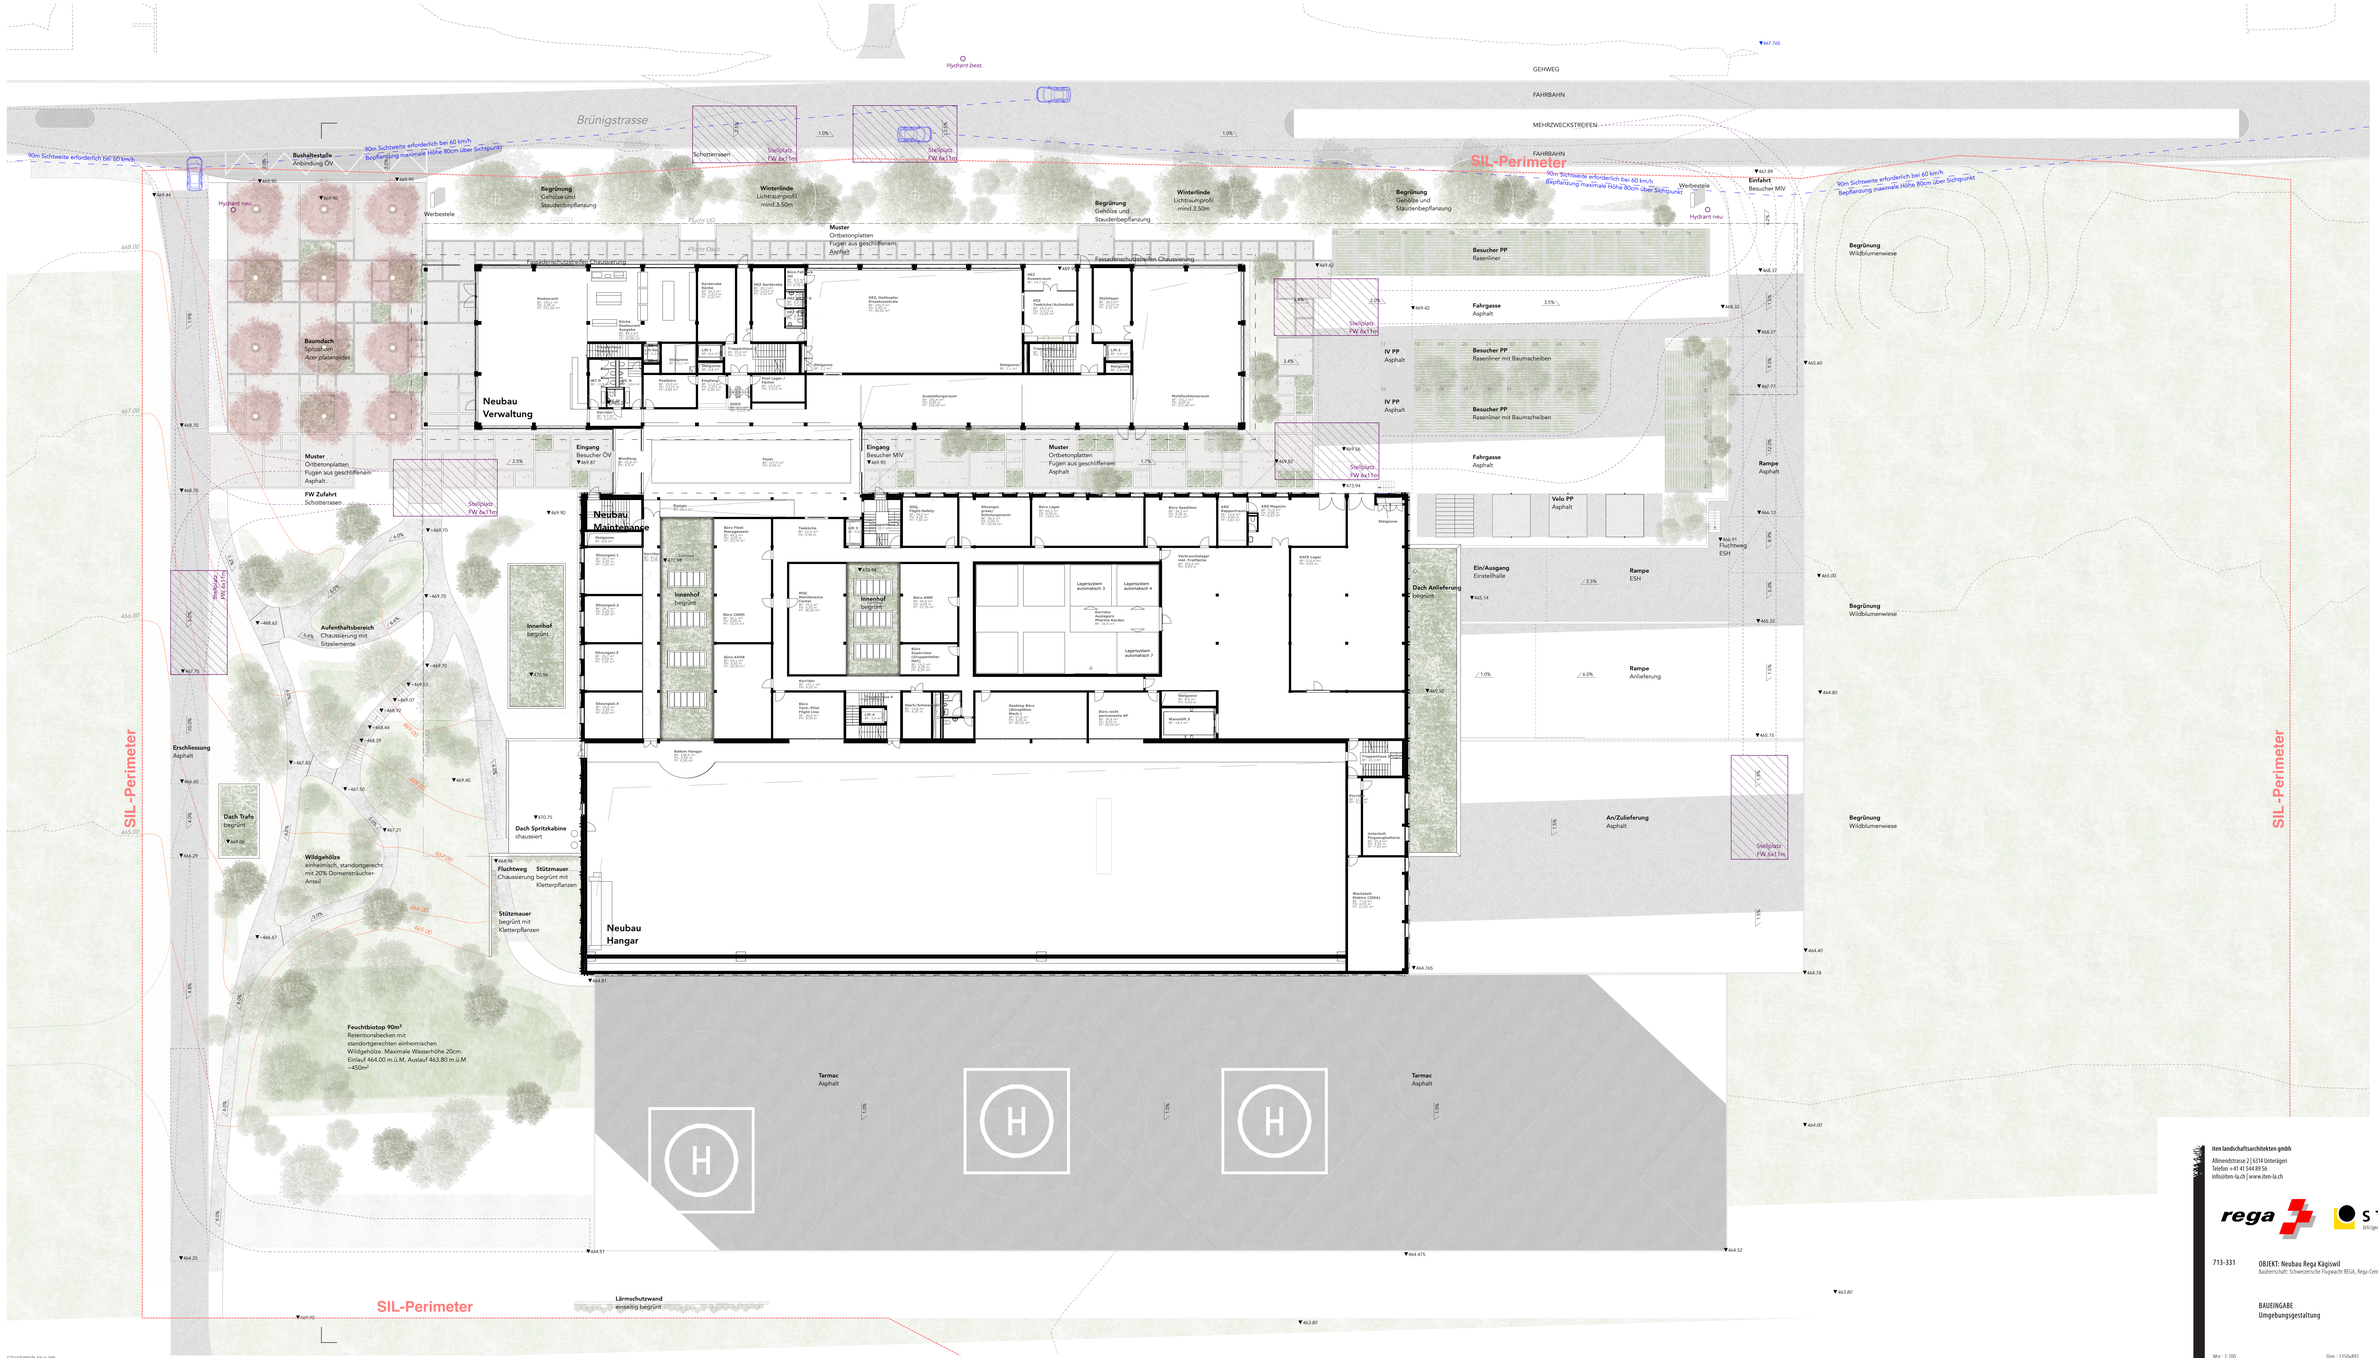

SCHNITT 1:200

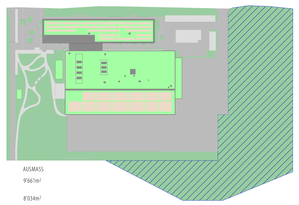

OBERFLÄCHE	AUSMASS
Reservefläche	9'661m²
Asphalt/Beton	8'034m²
Chaussierung/Rasenliner	1'150m²
Vegetationsfläche	5'207m²
Dachflächen begrünt	2'679m²
Dachflächen (PV, Kiesaufbau)	1'601m²
Restliche Dachflächen	2'416m²
	32'240m²

SCHEMA NACHWEIS 1:1500

Baumdach – Spitzahorn | Acer platanoides

Baumreihe – Linde | Tilia cordata

Wildgehölze, einheimisch und standortgerecht:
- Amelanchier ovalis / Felsenbirne
- Berberis vulgaris / wilde Berberitze*
- Cornus mas / Kornelkirsche
- Cornus sanguinea / roter Hartriegel
- Crataegus laevigata / Weissdorn*
- Euonymus europaeus / Pfaffenhütchen
- Frangula alnus / Faulbaum
- Ligustrum vulgare / Liguster
- Osmanthus burkwoodii / Duftblüte
- Prunus spinosa / Schwarzdorn*
- Quercus robur / Stieleiche
- Rhamnus catharitca / Kreuzdorn *
- Ribes uva-crispa / Stachelbeere *
- Rosa canina / Hundsrose*
- Salix eleagnos / Lavendelweide
- Salix purpurea / Purpurweide
- Sambucus racemosa / Roter-Hollunder
- Taxus baccata / Eibe
- Viburnum lantana / Wolliger Schneeball
- Viburnum opulus / Gemeiner Schneeball
- * mit Dornen und Stacheln

Wildblumenwiese

Staudenbepflanzung

Wildblumenwiese mit Ruderalflächen

Chaussierung, Ausbildung nach SIA 500

Asphalt geschliffen

Ortbetonplatten

Asphalt

Rasenliner

Buschalttestelle Ortbeton

REFERENZBILDER

Ortbetonplatten
Aussparungen für Bäume



Asphalt
Geschliffen



Rasenliner
Sickerfähiger Belag für Parkierung



Baumdach
Zimtahorn | Acer griseum



Baumreihe
Linde | Tilia cordata



Wildsträucher
Einheimisch, standortgerecht in Gruppen



Feuchtbiotop
Retentionsbecken



** iten landschaftsarchitekten gmbh**
Allmendstrasse 2 | 6314 Unterägeri
Telefon +41 41 544 89 56
info@iten-la.ch | www.iten-la.ch

rega · STRÜBY · STÜCHELI

713-331

OBJEKT: Neubau Rega Kägiswil
Bauherrschaft: Schweizerische Flugwacht REGA, Rega-Center, 8058 Zürich-Flughafen

BAUEINGABE
Umgebungsgestaltung

Mst.: 1:200	Dim.: 1550x891	Dat.: 03.08.2026	Ger.: aj

Architekt: Stücheli Architekten AG, Binzstrasse 18, 8045 Zürich
Generalplaner: Strüby Konzept AG, Steinbüde 2, 6423 Seewen
Landschaftsarchitekt: itenlandschaftsarchitekten gmbh, Allmendstrasse 2, 6314 Unterägeri

Alle Masse und Koten sind vom Unternehmer vor Ort zu überprüfen.
Bei Unstimmigkeiten ist die Bauleitung zu informieren.

Alle Masse in Meter

itenlandschaftsarchitekten

N