


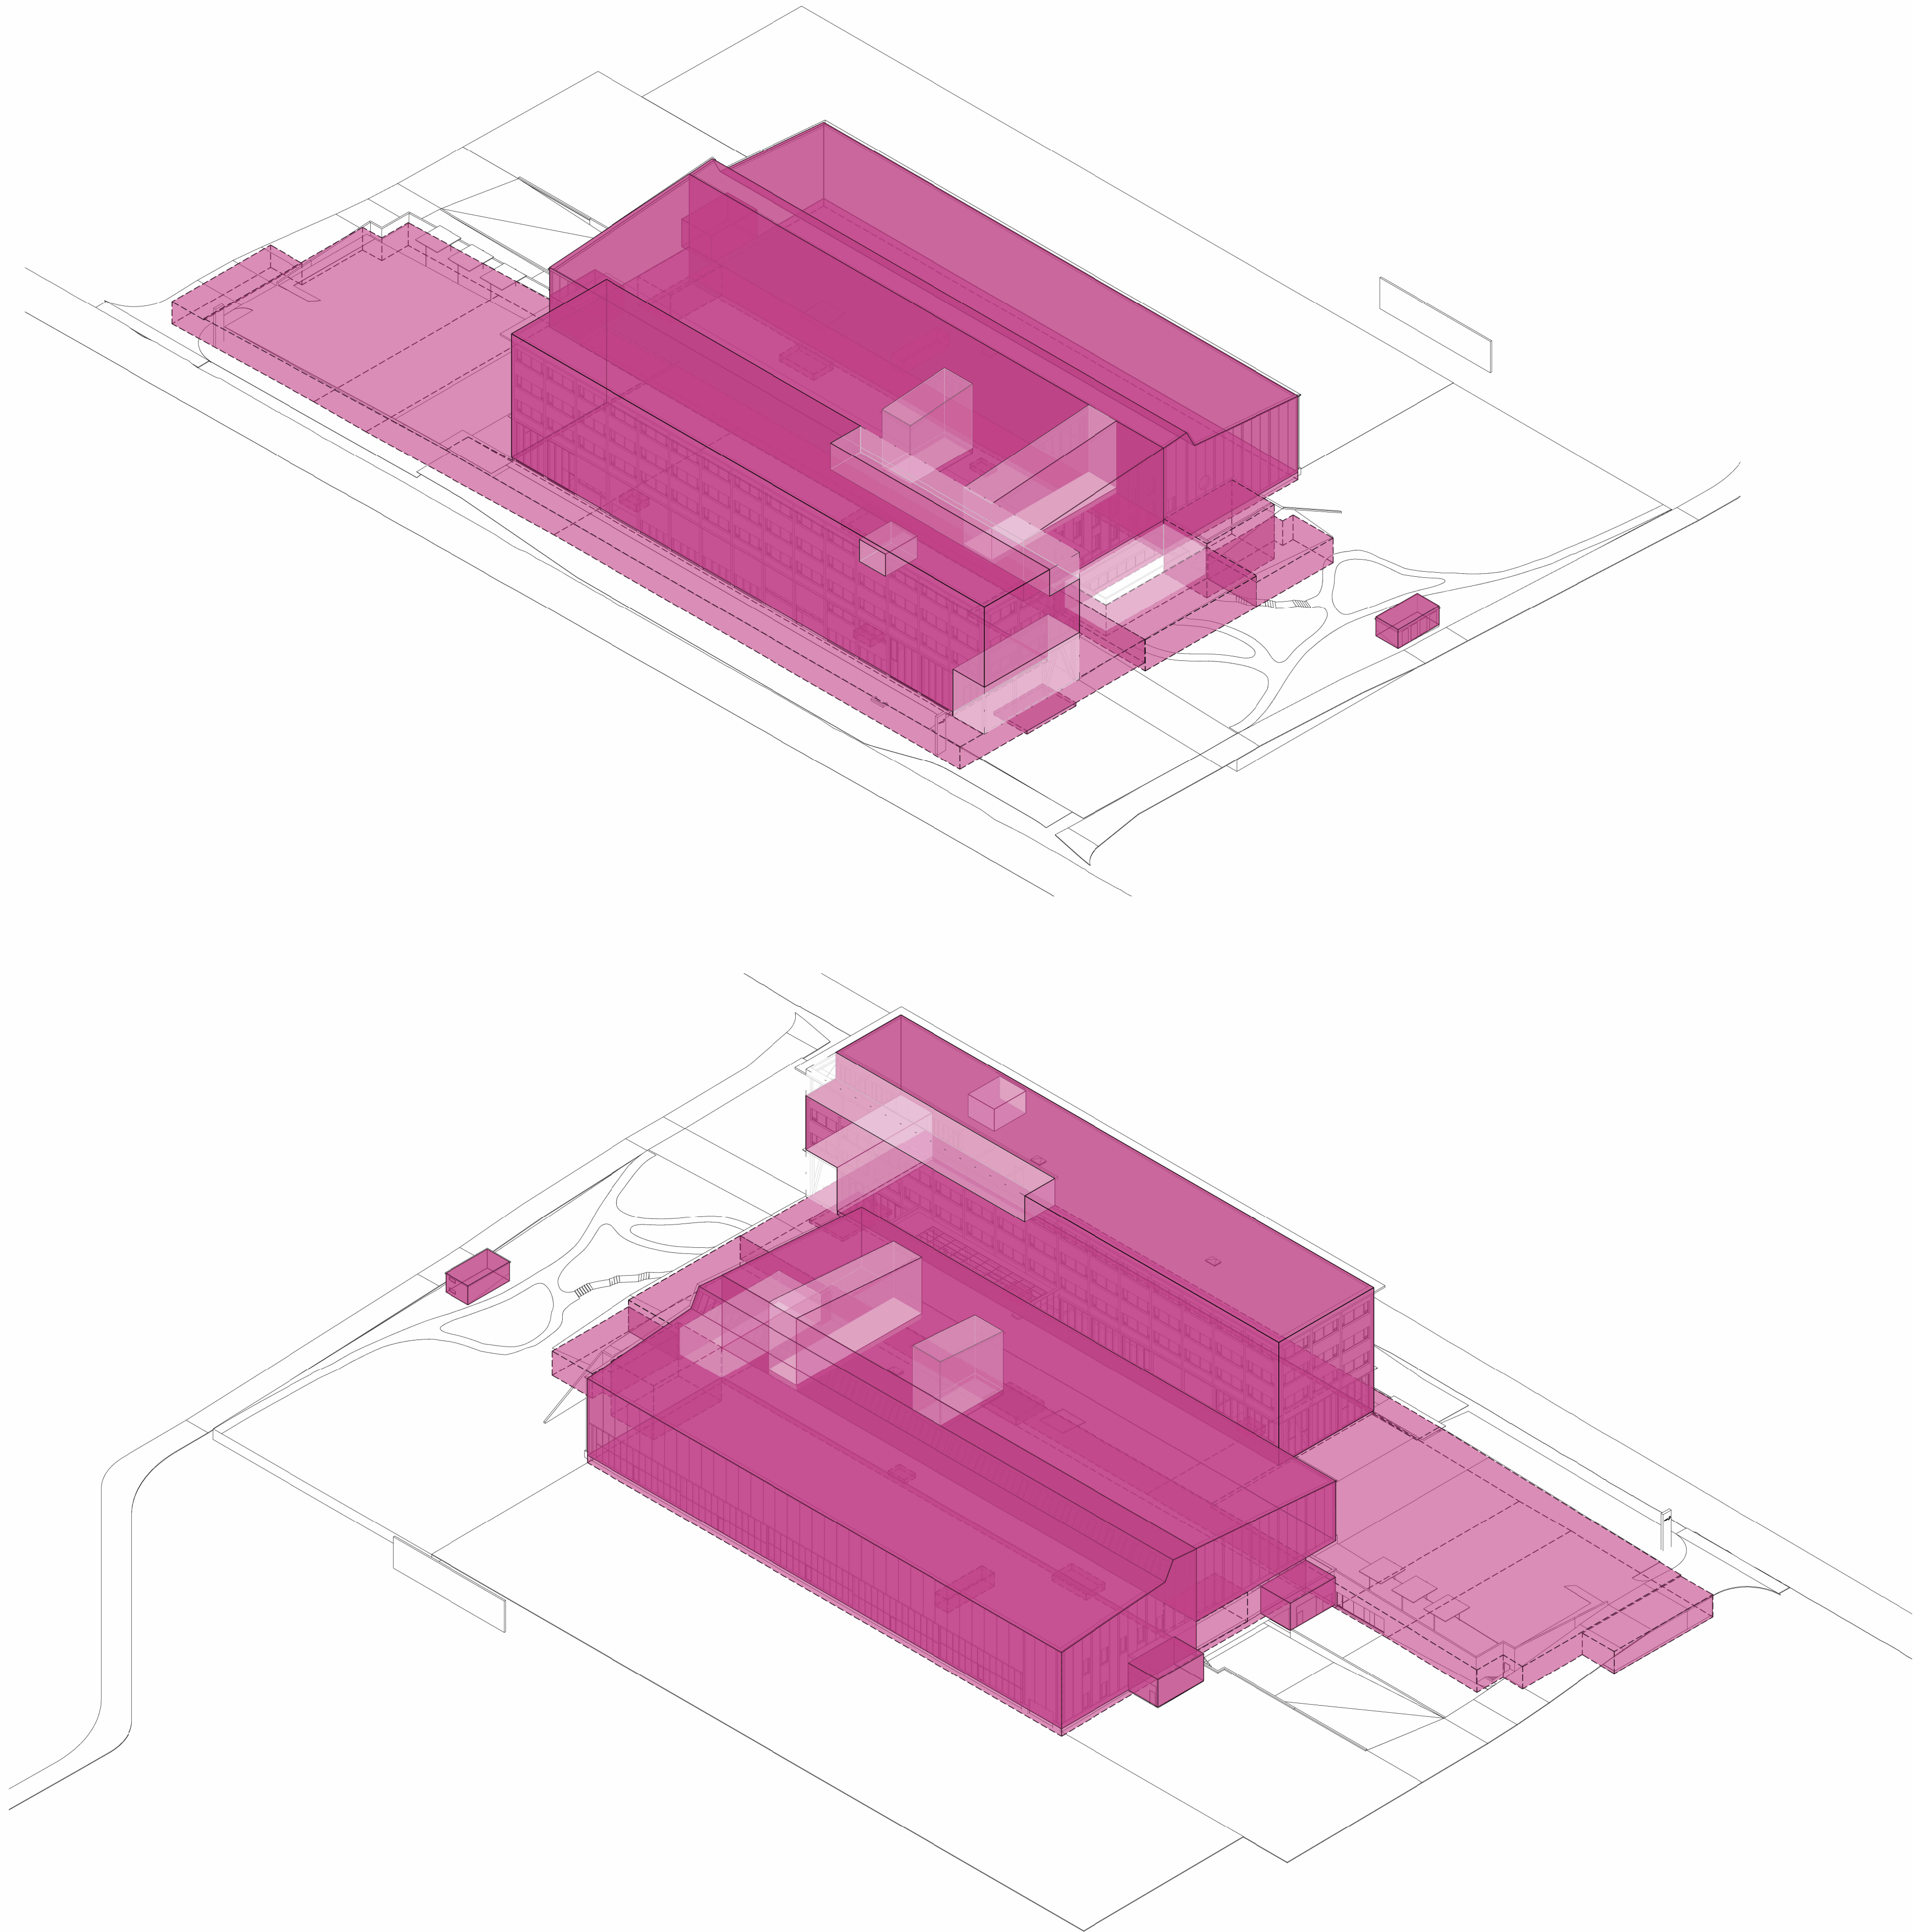

Gebäudevolumen nach SIA 416			
Gebäude	Gebäudeteil	ober-/unterirdisch	Gebäudevolumen
Einstellhalle		unterirdisch	19'760 m³
Hangar		oberirdisch	29'926 m³
Hangar	Entsorgungsraum	oberirdisch	200 m³
Hangar		unterirdisch	2'252 m³
Maintenance		oberirdisch	21'948 m³
Maintenance	Notstromdiesel	oberirdisch	195 m³
Maintenance	Geschoss M-1	unterirdisch	9'708 m³
Maintenance	Haustechnik	unterirdisch	1'009 m³
Maintenance	Nebenräume der Haustechnik	unterirdisch	482 m³
Maintenance	Spritzkabine	unterirdisch	852 m³
Traforaum		oberirdisch	94 m³
Verwaltung		oberirdisch	28'327 m³
GV: 12			114'752 m³

Neubau Rega Kägiswil
Matte, 6060 Sarnen




Bauherrschaft	Generalplaner	Architekt
Schweizerische Rettungsflugwacht Rega Rega-Center Postfach 1414 8058 Zürich-Flughafen	Strüby Konzept AG Steinbülin 2 6423 Seewen SZ	Stücheli Architekten AG Binzstrasse 18 8045 Zürich

STÜCHELI

33 - Baueingabe

Gebäudevolumen nach SIA 416

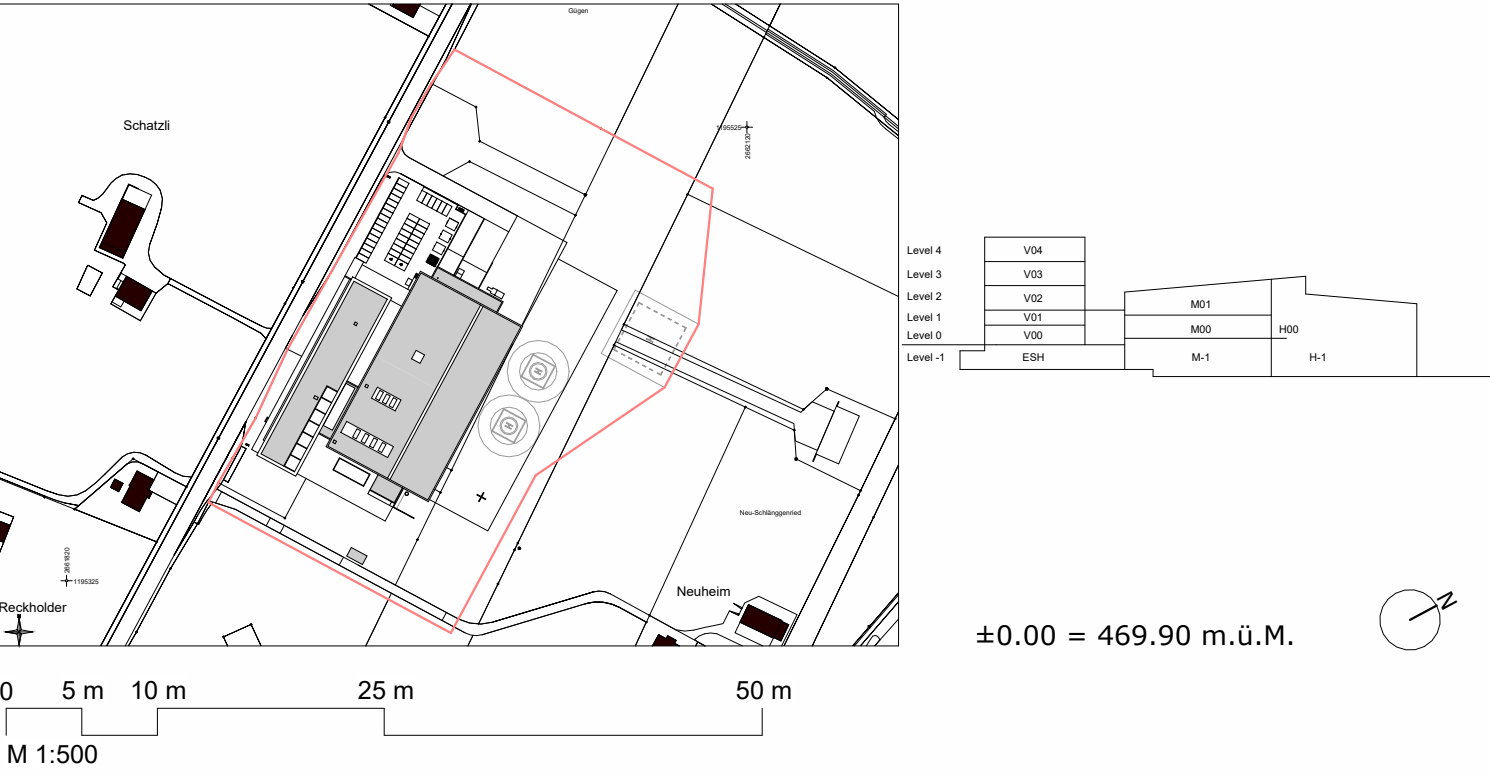

Projektnummer	2417
Plannummer / Index	112
Masstab	
Planformat	841 x 597 mm
Gezeichnet, Datum / Kontr.	aeb, 251215 / tpa
Revidiert, Datum / Kontr.	rva, 260803/ tpa

Stücheli Architekten AG
Binzstrasse 18, 8045 Zürich
Telefon +41 44 465 86 86
info@stuecheli.ch