


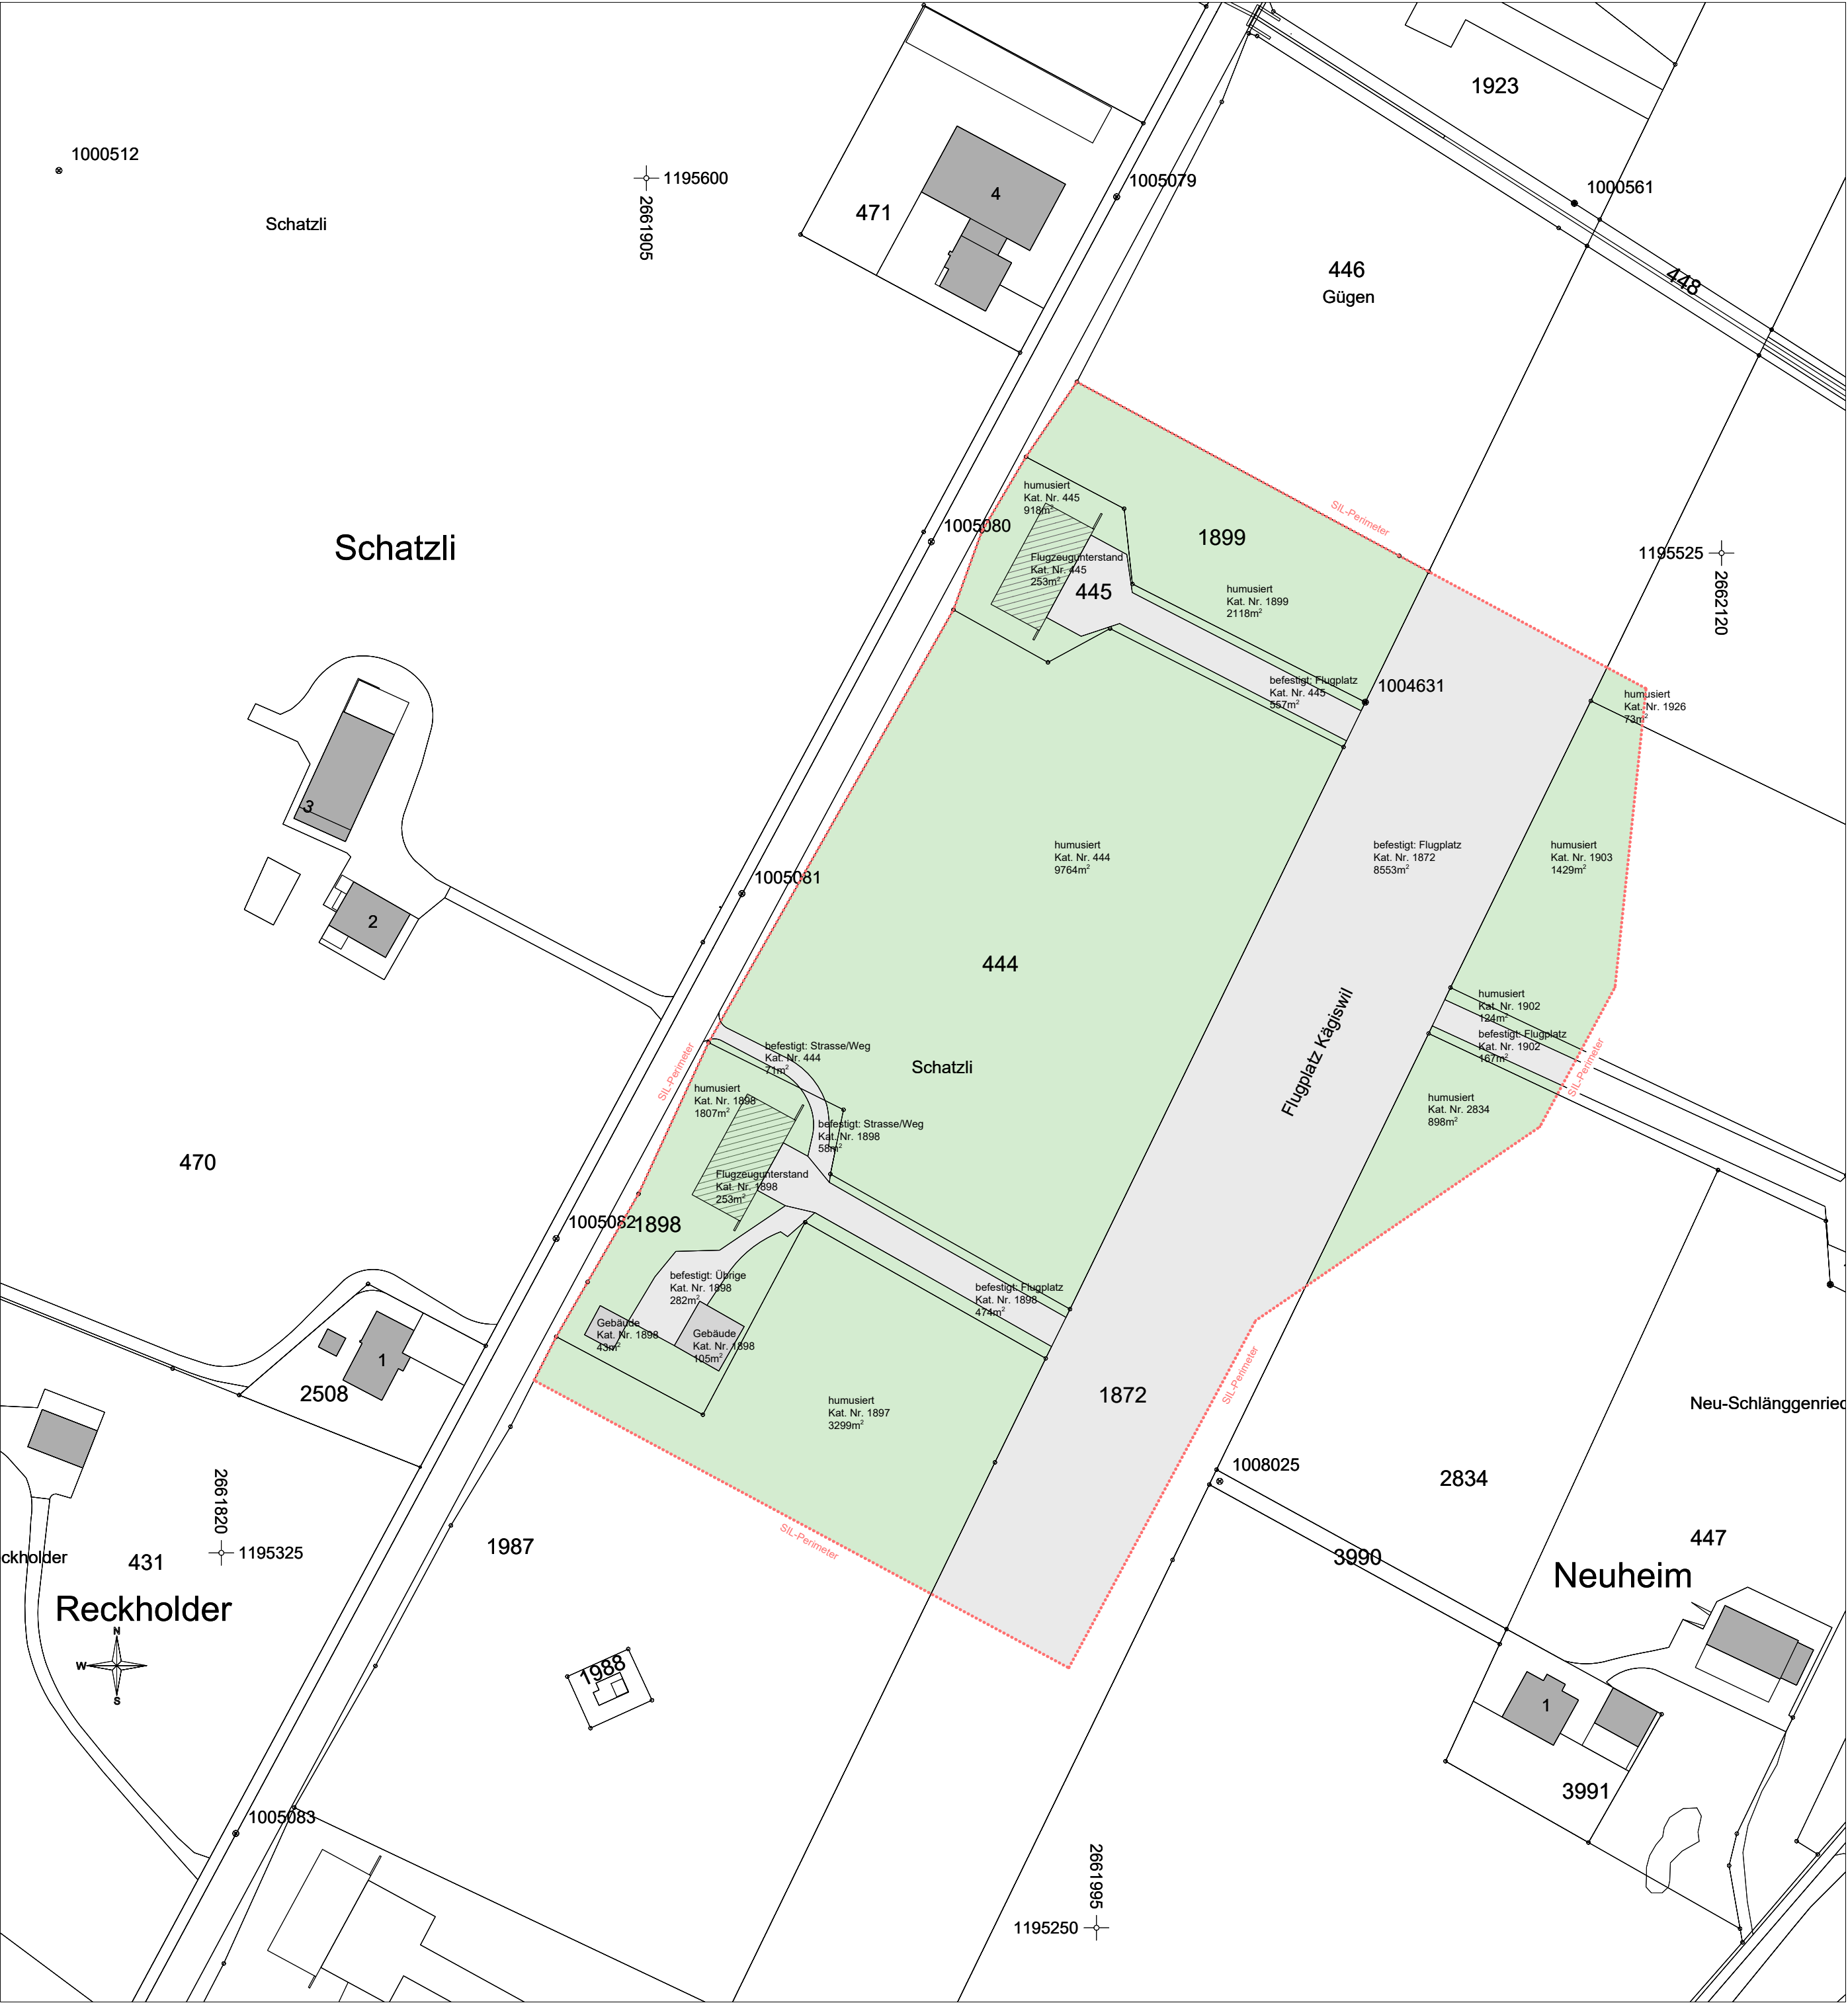

| Flächenausmass Bestand SIL-Perimeter |          |               |                      |
|--------------------------------------|----------|---------------|----------------------|
| Bezeichnung                          | Kat. Nr. | Menge         | Einh                 |
| <b>Gebäude</b>                       |          | <b>147</b>    | <b>m<sup>2</sup></b> |
| Gebäude 1                            | 1898     | 43            | m <sup>2</sup>       |
| Gebäude 2                            | 1898     | 105           | m <sup>2</sup>       |
| <b>Befestigt</b>                     |          | <b>10'162</b> | <b>m<sup>2</sup></b> |
| Strasse/Weg                          | 444      | 71            | m <sup>2</sup>       |
| Flugplatz                            | 445      | 557           | m <sup>2</sup>       |
| Flugplatz                            | 1872     | 8'553         | m <sup>2</sup>       |
| Übrige                               | 1898     | 282           | m <sup>2</sup>       |
| Flugplatz                            | 1898     | 474           | m <sup>2</sup>       |
| Strasse/Weg                          | 1898     | 58            | m <sup>2</sup>       |
| Flugplatz                            | 1902     | 167           | m <sup>2</sup>       |
| <b>Humusiert</b>                     |          | <b>20'432</b> | <b>m<sup>2</sup></b> |
| Acker/Wiese/Weide                    | 444      | 9'764         | m <sup>2</sup>       |
| Acker/Wiese/Weide                    | 445      | 918           | m <sup>2</sup>       |
| Acker/Wiese/Weide                    | 1897     | 3'299         | m <sup>2</sup>       |
| Acker/Wiese/Weide                    | 1898     | 1'807         | m <sup>2</sup>       |
| Acker/Wiese/Weide                    | 1899     | 2'118         | m <sup>2</sup>       |
| Acker/Wiese/Weide                    | 1902     | 124           | m <sup>2</sup>       |
| Acker/Wiese/Weide                    | 1903     | 1'429         | m <sup>2</sup>       |
| Acker/Wiese/Weide                    | 1926     | 73            | m <sup>2</sup>       |
| Acker/Wiese/Weide                    | 2834     | 897.565       | m <sup>2</sup>       |
| <b>SIL-Perimeter</b>                 |          | <b>30'743</b> | <b>m<sup>2</sup></b> |

|                    |      |
|--------------------|------|
| Flugzeugunterstand | 1989 |
| Flugzeugunterstand | 445  |

Neubau Rega Kägiswil  
Matte, 6060 Sarnen



Bauherrschaft

Schweizerische Rettungsflugwacht Rega  
Rega-Center  
Postfach 1414  
8058 Zürich-Flughafen



Generalplaner


Strüby Konzept AG  
Steinbislin 2  
6423 Seewen SZ



Architekt

Stücheli Architekten AG  
Binzstrasse 18  
8045 Zürich

33 - Baueingabe

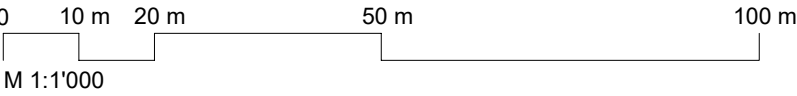

±0.00 = 469,90 m.ü.M.



|                            |                       |
|----------------------------|-----------------------|
| Projektnummer              | 2417                  |
| Plannummer / Index         | 3002 / 200            |
| Massstab                   | 1:1000                |
| Planformat                 | 594 x 420 mm          |
| Gezeichnet, Datum / Kontr. | tpa , 15.12.2025 / se |
| Revidiert, Datum / Kontr.  | tpa , 03.08.2026 / se |

**Stücheli Architekten AG**  
Binzstrasse 18, 8045 Zürich  
Telefon +41 44 465 86 86  
info@stuecheli.ch